


PŮDORYS PŘÍZEMÍ M 1:100

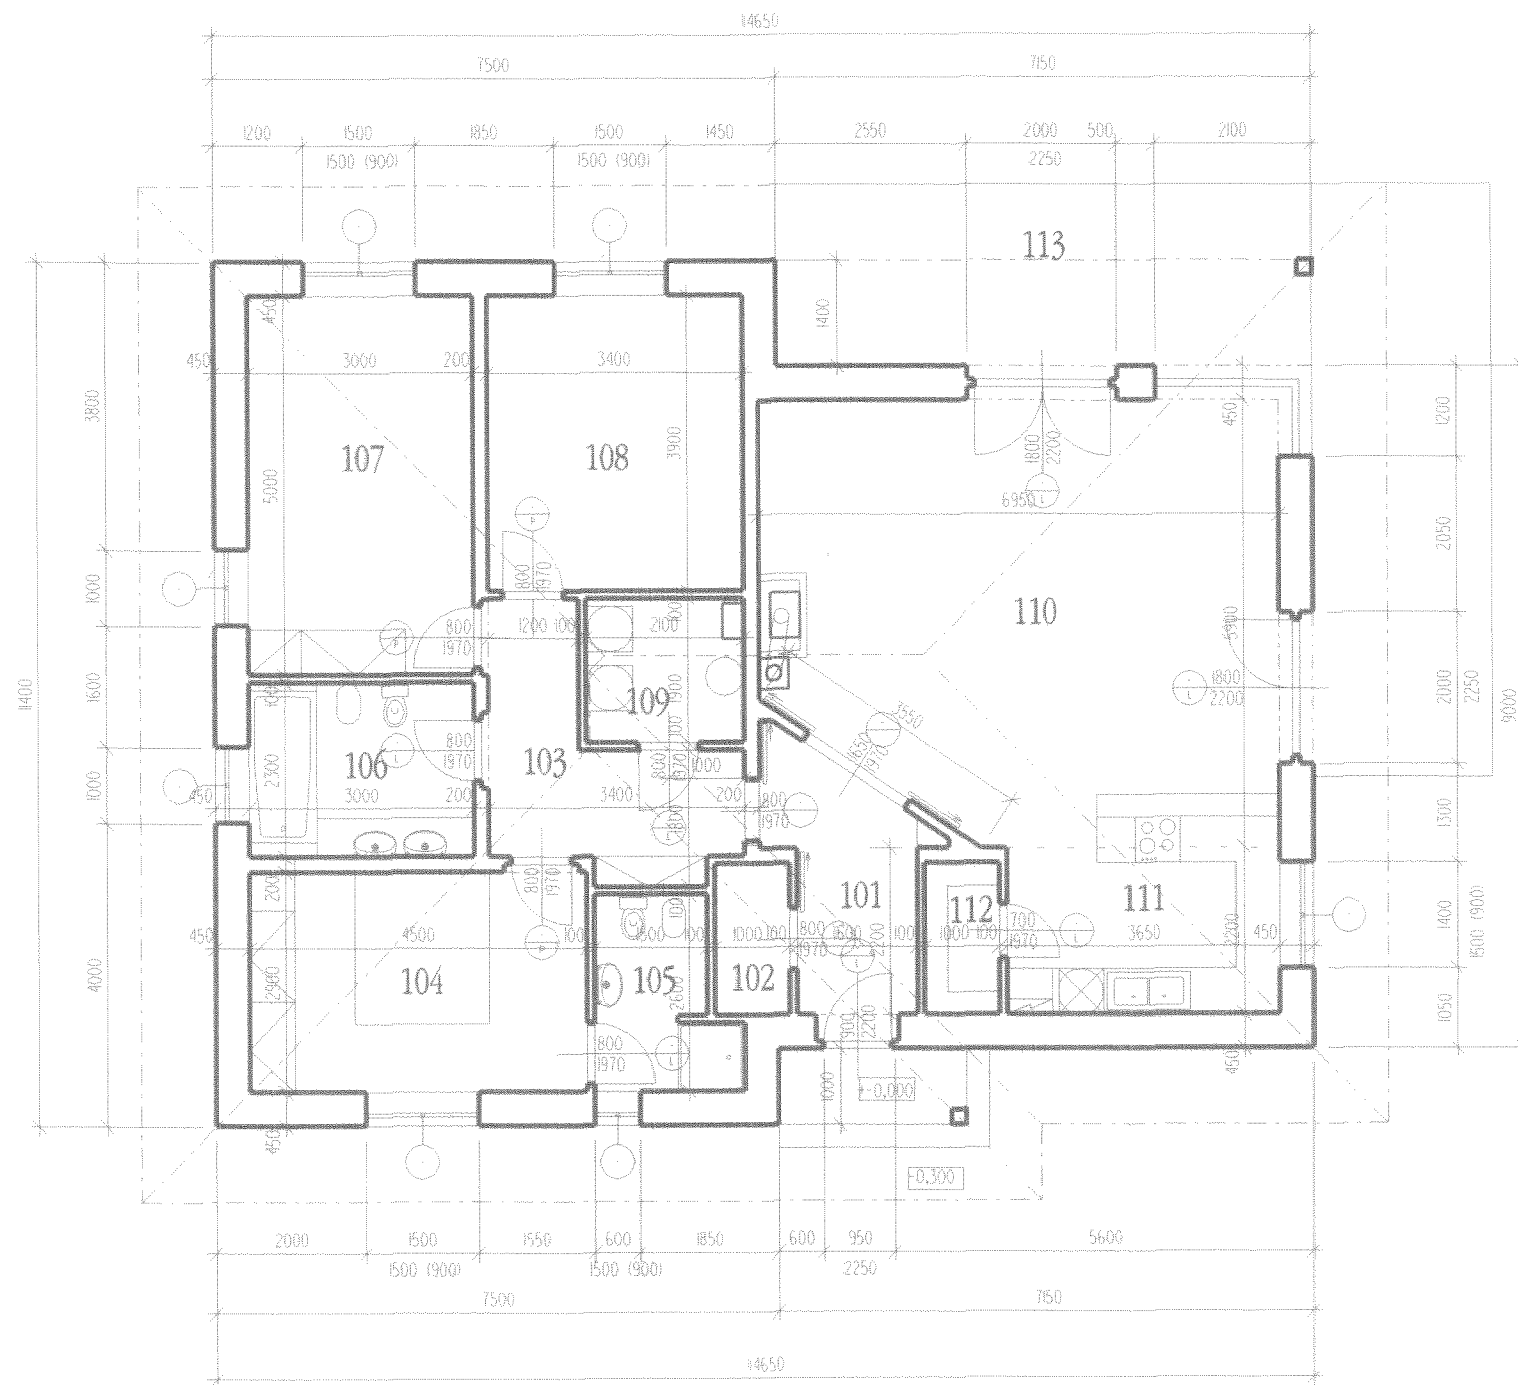


LEGENDA MÍSTNOSTÍ

Kód	Název	Podlaha	Plocha	Poznámka
101	ZÁDVEŘÍ	VINYLOVÁ KRYTINA	5,35	
102	ŠATNA	VINYLOVÁ KRYTINA	2,00	
103	CHODBA	VINYLOVÁ KRYTINA	8,64	
104	LOŽNICE	VINYLOVÁ KRYTINA	13,05	
105	KOUPELNA + WC	KERAMICKÁ DLAŽBA	4,30	V OB.=2,0M
106	KOUPELNA + WC	KERAMICKÁ DLAŽBA	6,00	V OB.=2,0M
107	POKOJ	VINYLOVÁ KRYTINA	15,30	
108	POKOJ	VINYLOVÁ KRYTINA	13,26	
109	TECHN. MÍSTNOST	KERAMICKÁ DLAŽBA	3,78	
110	OBYVACÍ POKOJ	VINYLOVÁ KRYTINA	38,60	
111	KUCHYŇ, KOUT	VINYLOVÁ KRYTINA	8,00	V OB.=0,9-1,5M
112	SPÍŽ	VINYLOVÁ KRYTINA	2,00	
113	TERASA	ZÁMKOVÁ DLAŽBA	35,55	

LEGENDA MATERIÁLŮ

- ZDIVO Z CIHEL POROTHERM TL. 450,200 MM PŘESNĚ NA LEPIDLO
- PŘÍČKY Z CIHEL POROTHERM TL. 100,140 MM PŘESNĚ NA LEPIDLO
- ZDIVO KOMINA ZE SYSTÉMU SCHIEDEL UNI-PLUS, MVC 5
- ZÁKLADY Z BETONU C12,5/15
- ŽELEZOBETON C20/25

+0,000 = 300 mm NAD ÚROVNÍ TERÉNU

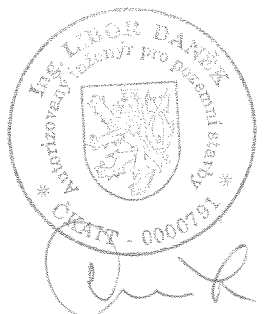

projektant:	Ing. Milošlav Škoch <i>J. Škoch</i>	<b>35 AV</b> PROJEKTOVÁNÍ Ing. Milošlav Škoch Husovo nám. 1553 Lysá nad Labem mob. 602/181576 IČO: 450 77762	
investor:	Miroslav Vrabel Benátecká Vrutice 176, 289 22 Milovice		
akce:	Novostavba rodinného domu na pozemku ppč. 569/19 a 569/2, kat. území Benátecká Vrutice	datum:	10/2012
obsah výkresu:	PŮDORYS PŘÍZEMÍ	účel:	PS
		část:	stavební
		měřítko:	1:100
		číslo výkresu:	3