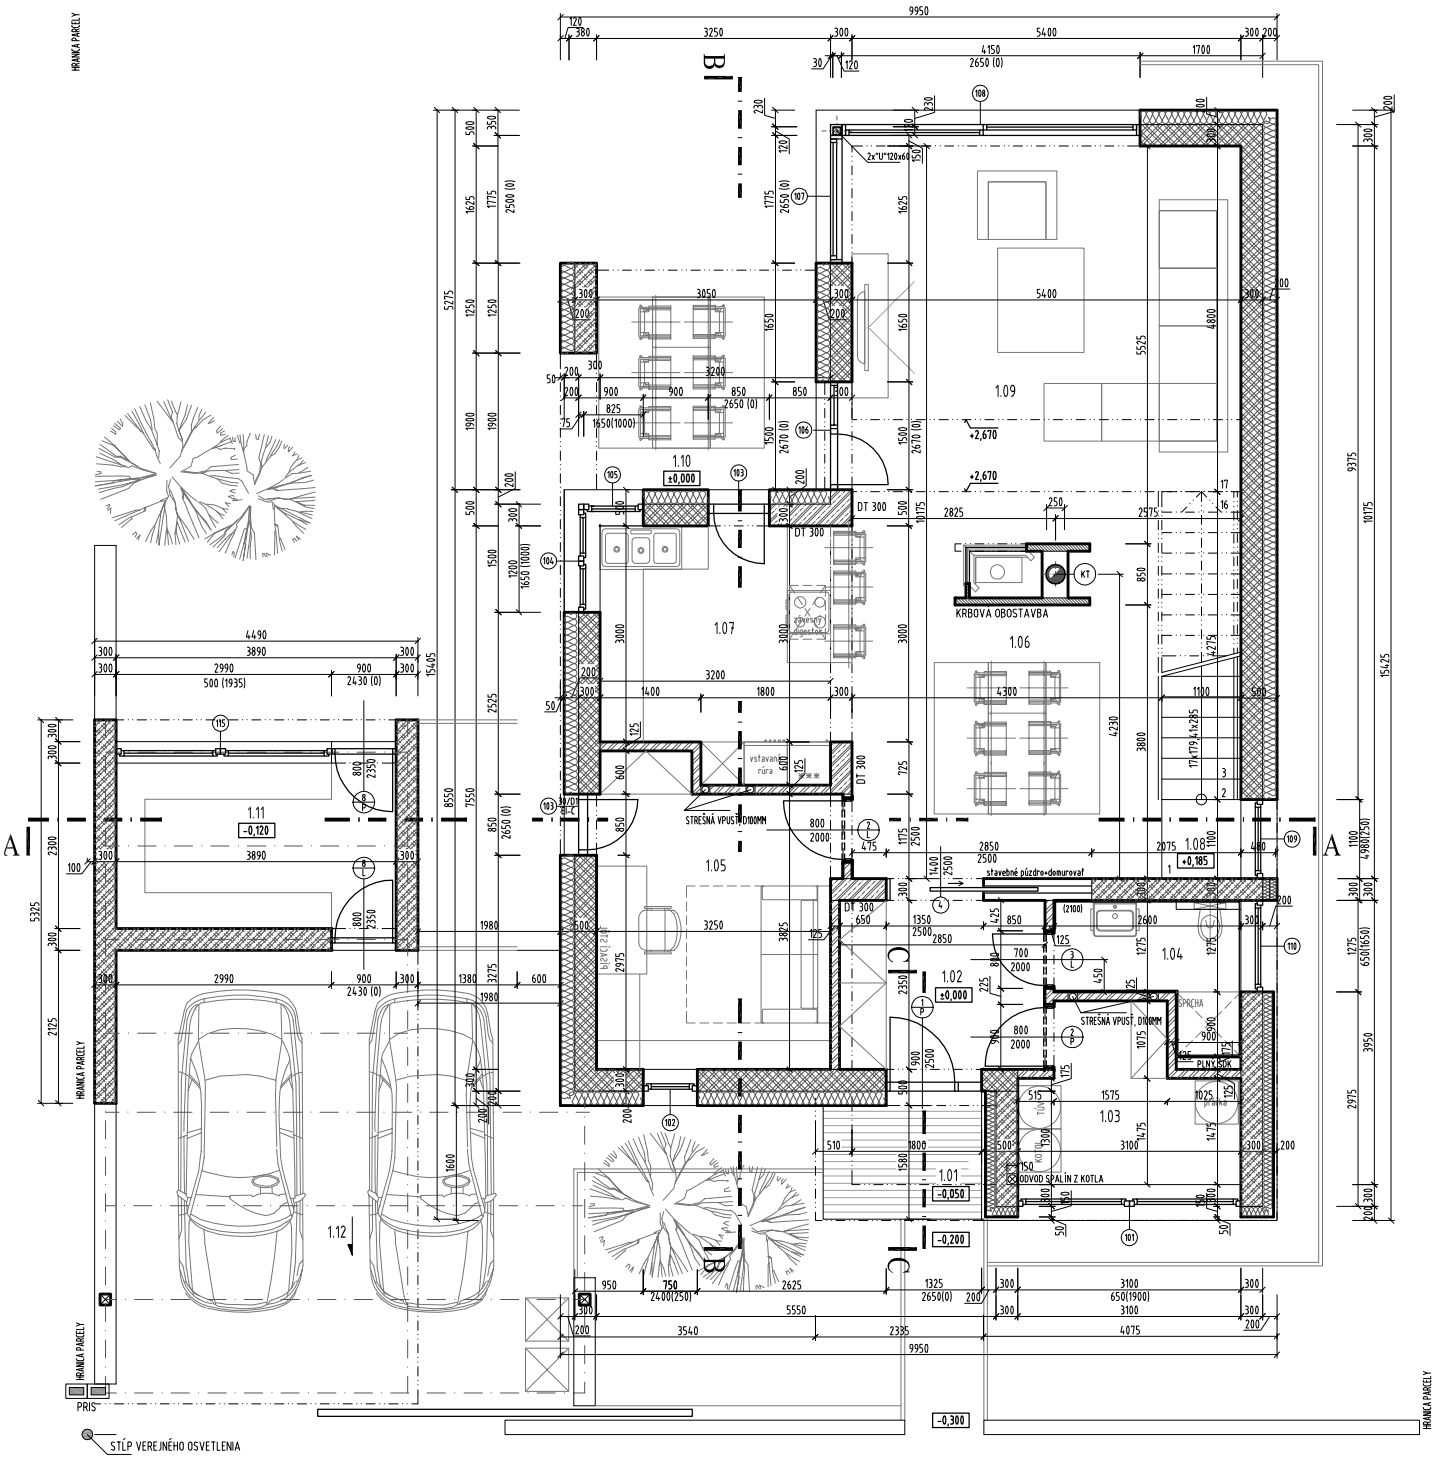

LEGENDA MIESTNOSTÍ

M.Č.	ÚČEL MIESTNOSTI	PLOCHA [M2]	PODLAHA	TYP	POVRCHOVÁ ÚPRAVA		POZNÁMKA
					STIEN	STROPOV	
1.01	ZÁVETRIE	3,70	DECKING	P6	VÁPENNOCEM. OMIETKA - ST1	VÁPENNOCEM. OMIETKA - STR1	
1.02	ZÁDVERIE	7,05	GRES	P1	VÁPENNOCEM. OMIETKA - ST1	VÁPENNOCEM. OMIETKA - STR1	HLINÍKOVÝ SOKEL V=60 MM
1.03	TECHNICKÁ MIESTNOSŤ	6,30	GRES	P3	VÁPENNOCEM. OMIETKA - ST1	VÁPENNOCEM. OMIETKA - STR1	KERAM. SOKEL V=50MM
1.04	WC	4,15	GRES		VÁPENNOCEM. OMIETKA - ST1	VÁPENNOCEM. OMIETKA - STR1	KERAM. OBKLAD V=2100MM
1.05	HOSŤOVSKÁ IZBA-PRACOVŇA	13,60	LAMINÁT. PODLAHA		VÁPENNOCEM. OMIETKA - ST1	VÁPENNOCEM. OMIETKA - STR1	SOKLOVÁ LAMINÁT. LYŠTA
1.06	JEDÁLEŇ	21,88	GRES	P1	VÁPENNOCEM. OMIETKA - ST1	VÁPENNOCEM. OMIETKA - STR1	HLINÍKOVÝ SOKEL V=60 MM
1.07	KUCHYŇA	11,80	GRES		VÁPENNOCEM. OMIETKA - ST1	VÁPENNOCEM. OMIETKA - STR1	HLINÍKOVÝ SOKEL V=60 MM
1.08	SCHODISKO	5,90	DREVENÉ STUPNICE		VÁPENNOCEM. OMIETKA - ST1	VÁPENNOCEM. OMIETKA - STR1	
1.09	OBÝVACIA IZBA	29,20	GRES	P1	VÁPENNOCEM. OMIETKA - ST1	VÁPENNOCEM. OMIETKA - STR1	HLINÍKOVÝ SOKEL V=60 MM
1.10	KRYTÁ TERASA	11,00	DECKING	P6			
1.11	SKLAD	8,95	GRES		VÁPENNOCEM. OMIETKA - ST1	VÁPENNOCEM. OMIETKA - STR1	KERAM. SOKEL V=50MM
1.12	PARKOV.PLOCHA	38,25	BET.DLAŽBA				

LEGENDA MATERIÁLOV:

- MURIVO OBVODOVÝCH STIEN HR. 380MM Z TEHÁL HELUZ FAMILY 38 247x380x249MM
  PEVNOSŤ P8, NA CELOPLOŠNÉ LEPIDLO, S IZOLÁCIOU 1.VRSTVY NA ZÁKLADOVEJ DOSKE PERLITOM
- MURIVO NOSNÝCH STIEN HR. 300MM Z TEHÁL HELUZ PLUS 30 BRÚSENÁ 375x300x249MM
  PEVNOSŤ P12,5, NA CELOPLOŠNÉ LEPIDLO
- PRIEČKOVÉ MURIVO Z TEHÁL HELUZ 11,5 BRÚSENÁ 497x115x249MM
  PEVNOSŤ P10, NA LEPIDLO
- MURIVO Z DEBNIACICH TVÁRNIC ZALIATYCH BETÓNOM
  A DOPLNENÍM VÝSTUŽOU F R14
- ŽELEZOBETÓN - BETÓN C20/25, OCEL 10 425/V/, 10 216/E/
- TEPELNÁ IZOLÁCIA
  - LEPIACA STIERKA
  - TEPELNÁ IZOLÁCIA EPS 70 F - HR. IZOLÁCIE ZVISLÝCH STIEN 100MM
  - LEPIACA STIERKA SO SKLOTEXTILNOU MRIEŽKOU
  - PENETRAČNÝ NÁTER
  - SILIKÁTOVÁ OMIETKA HR. 3MM, RESP. FASÁDNY OBKLAD

LEGENDA STAVEBNÝCH PRVKOV :

- (1 / PL) PRVOK DVERÍ - P (PRAVÉ) / L(ĽAVÉ)
  PRESNÝ POPIS V TABUĽKE VÝPISU PRVKOV
- (101) PRVOK OKENNÝCH OTVOROV A PRESKLENÝCH STIEN
  PRESNÝ POPIS V TABUĽKE VÝPISU PRVKOV
- (Z) PRVOK ZÁMOČNÍCKYCH VÝROBKOV
  PRVOK BUDE SPRESNENÝ PRI REALIZÁCII STAVBY
- (K) PRVOK KLAMPIARSKYCH VÝROBKOV
  PRVOK BUDE SPRESNENÝ PRI REALIZÁCII STAVBY
- (KT) NEREZ KOMÍN. SYSTÉM SCHIEDEL ICS 200

POZNÁMKY:

- VŠETKY ROZMERY JESTVUJÚCICH KONŠTRUKCIÍ JE POTREBNÉ PRI REALIZÁCII PREVERIŤ PRIAMO NA STAVENISKU
- VŠETKY ROZMERY NAVRHOVANÝCH KONŠTRUKCIÍ JE POTREBNÉ PRISPÔSOBIŤ SKUTKOVÝM ROZMEROM ZISTENÝM NA STAVENISKU
- UMIESTNENIE PRIERAZOV KOORDINOVAŤ S PRÍSLUŠNOU ČASŤOU PROJEKTOVEJ DOKUMENTÁCIE A PROJEKTANTOM
- DODÁVATEĽ STAVBY JE POVINNÝ REALIZOVAŤ VŠETKY PRÁCE V ZMYSLE PLATNÝCH STN S DODRŽANÍM TECHNOLOGICKÝCH A BEZPEČNOSTNÝCH POSTUPOV. ĎALEJ JE POVINNÝ REŠPEKTOVAŤ USTANOVENIA STN 730421 PRÍSLUŠNÝCH ROZMEROVÝCH ODCHÝLKACH REALIZOVANÝCH KONŠTRUKCIÍ PROTI PROJEKTOVANÉMU STAVU

UPRAVENÁ PODLAHA 1.NP ±0,000

AUTOROM TEJTO PROJEKTOVEJ DOKUMENTÁCIE JE 3MP ATELIÉR, s r.o., HLOHOVEC. ZASAHOVAŤ DO OBSAHU, ARCHITEKTONICKÉHO A TECHNICKÉHO RIEŠENIA A VYKONÁVAŤ INÉ, S DOKUMENTÁCIOU SÚVISIACE ČINNOSTI, JE MOŽNÉ LEN SO SÚHLASOM AUTORA V SÚLADE S AUTORSKÝM PRÁVAMI. TENTO VÝKRES JE ORIGINÁL, JEHO KOPÍROVANIE JE TRESTNÉ PODĽA PARAGRAFU 21, ODST. c) ZÁKONA Č. 383/1997 Z. Z.

ZODP. PROJEKTANT	ING.ARCH. MATEJ DUDOŇ, AUT.ARCH.		
PROJEKTANT STAVBY	ING.ARCH. MATEJ DUDOŇ		
VYPRACOVAL	ING.ARCH. MATEJ DUDOŇ		
STAVEBNÍK	JUDR. PETER ROKAŠ, Dolné Zelenice, Č. 59, SR	KÓPIA	
MIESTO STAVBY	CHORVÁTSKY GROB, OKRES SENEC		
PARCELA	1658/586 - KATASTRÁLNE ÚZEMIE CHORVÁTSKY GROB		
NÁZOV STAVBY	**NOVOSTAVBA RODINNÉHO DOMU**		
OBJEKT	**SO.01 -NOVOSTAVBA RODINNÉHO DOMU**	ČÍSLO ZÁKAZKY	2010033
		DÁTUM	04/2011
OBSAH	**PÔDORYS 1.NP**	STUPEŇ PD	STAV. POVOLENIE
ČASŤ	E 1.1 - ARCHITEKTONICKO-KONŠTRUKČNÁ	MIERKA	150

3MP ATELIÉR
PRIBINOVA 4, 920 01 HLOHOVEC
TEL./FAX: 033 / 730 1734, MOBIL: 0907 470 970
INFO@3MPATELIER.SK

ČÍSLO VÝKRESU
E 1.1- 3