M 1:50
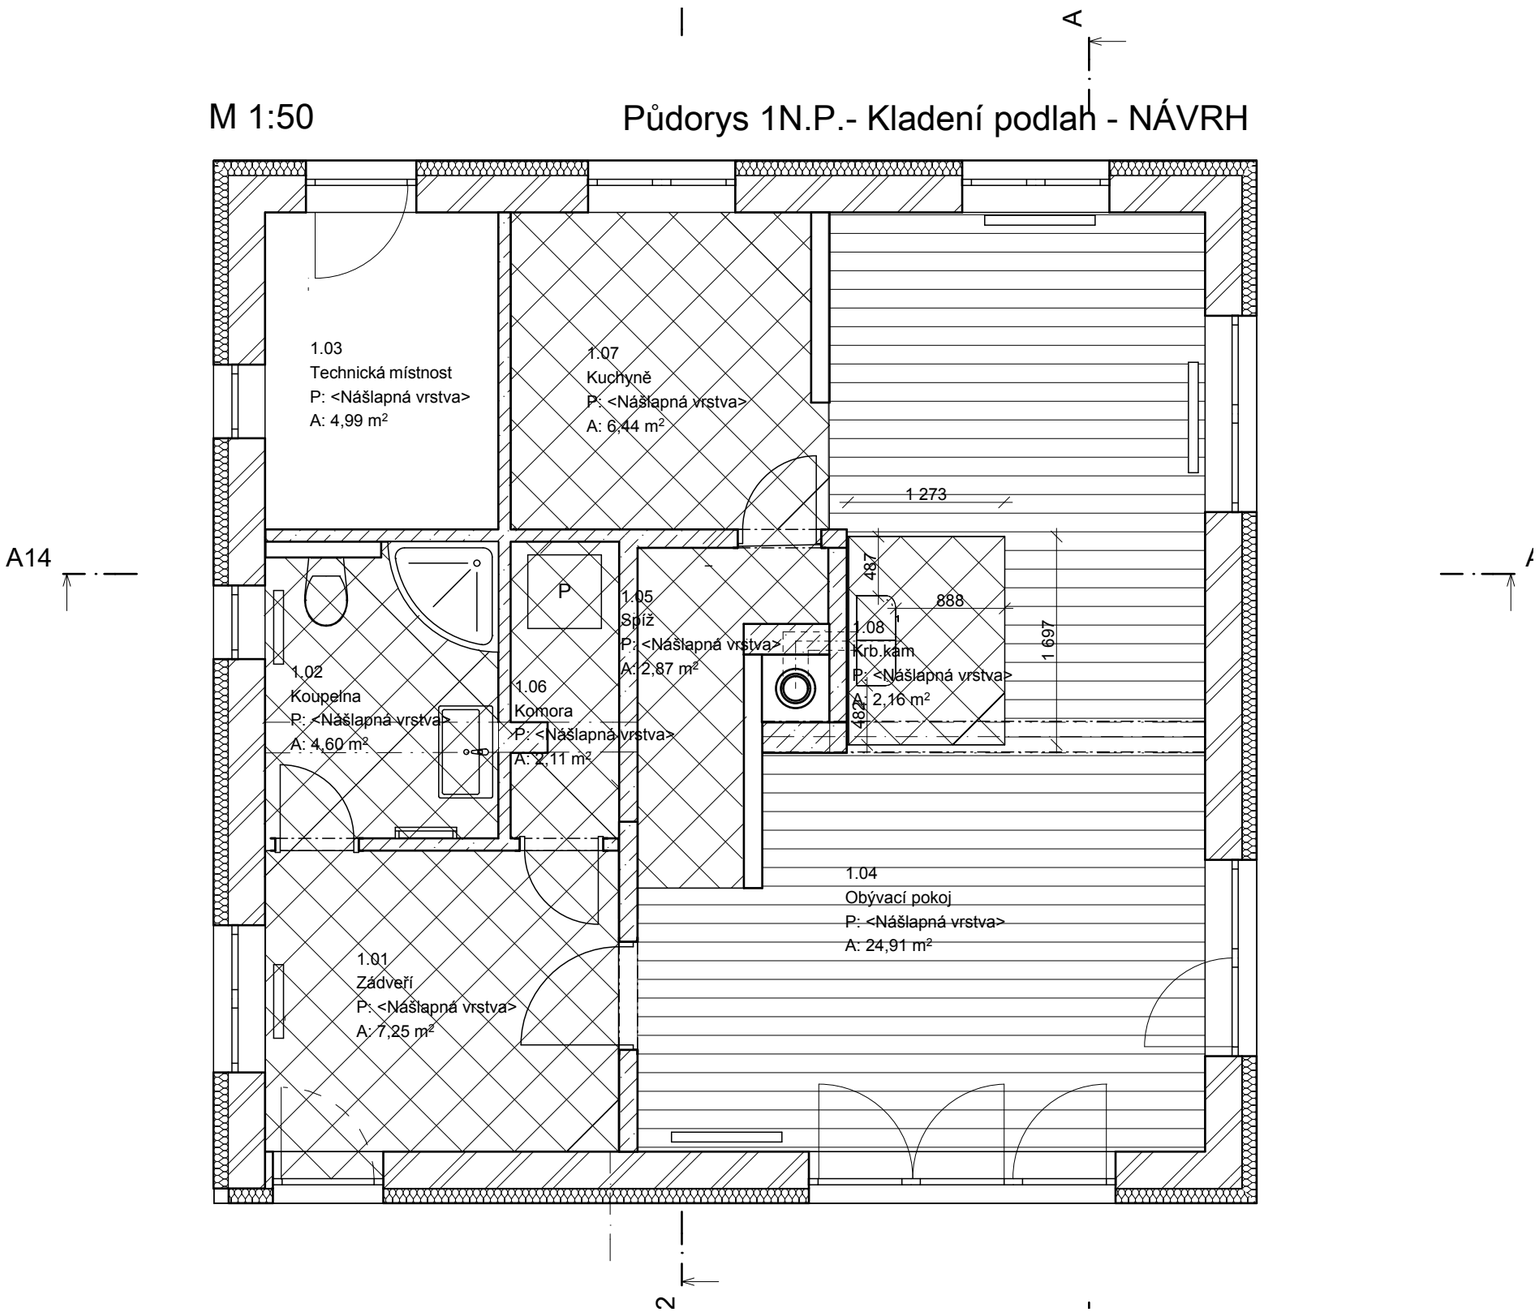
Půdorys 1N.P.- Kladení podlah - NÁVRH