


PŮDORYS 2.NP

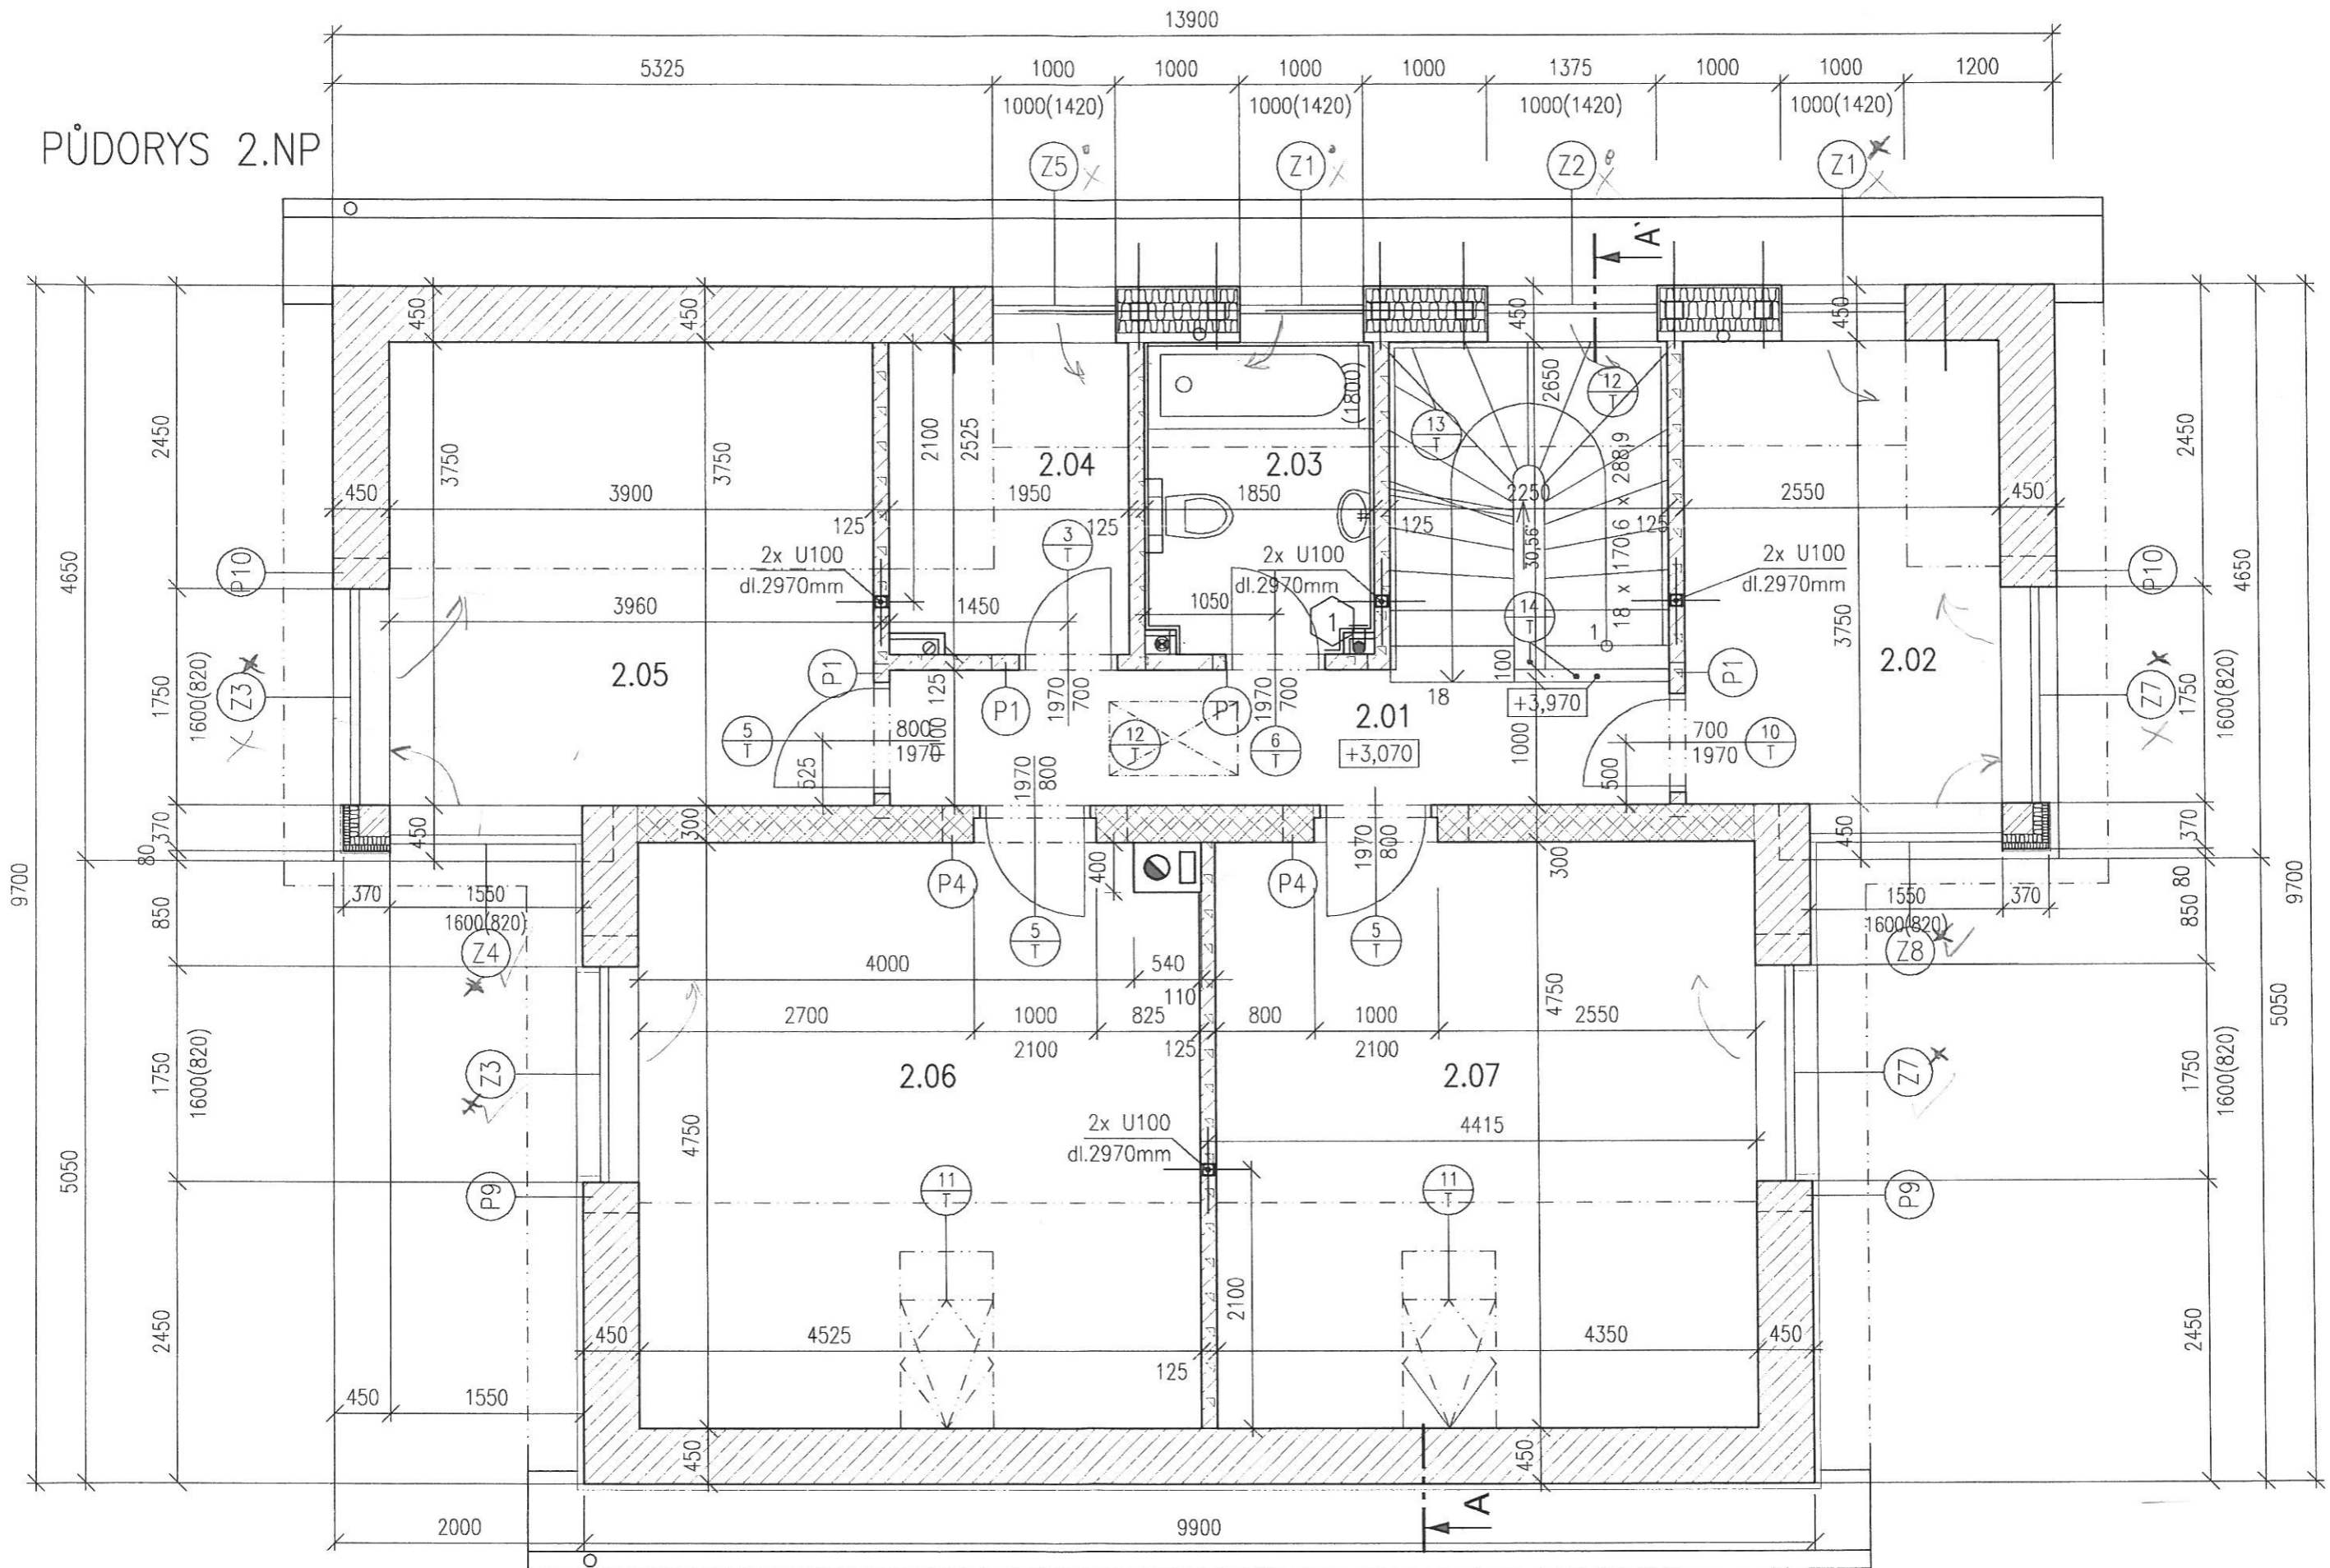

LEGEN

OZNAČ.	POPOPIS
2.01	
2.02	
2.03	
2.04	
2.05	
2.06	
2.07	

LEGE

STAVEBNÍ PODROBNOSTI

OZNAČ.	POPIS PODROBNOSTI
1	Odvětrání místnosti pomocí PVC rour Ø100 mm nad střešou. Osazen axiální ventilátor a přivedeno elektro. Délka PVC roury 3,0 m + 1xkoleno. Na střeše osazena VZT hlavice a pod střešou pružné napojení - systém Bramac.