


REZ A-A NAVRHOVANÝ STAV

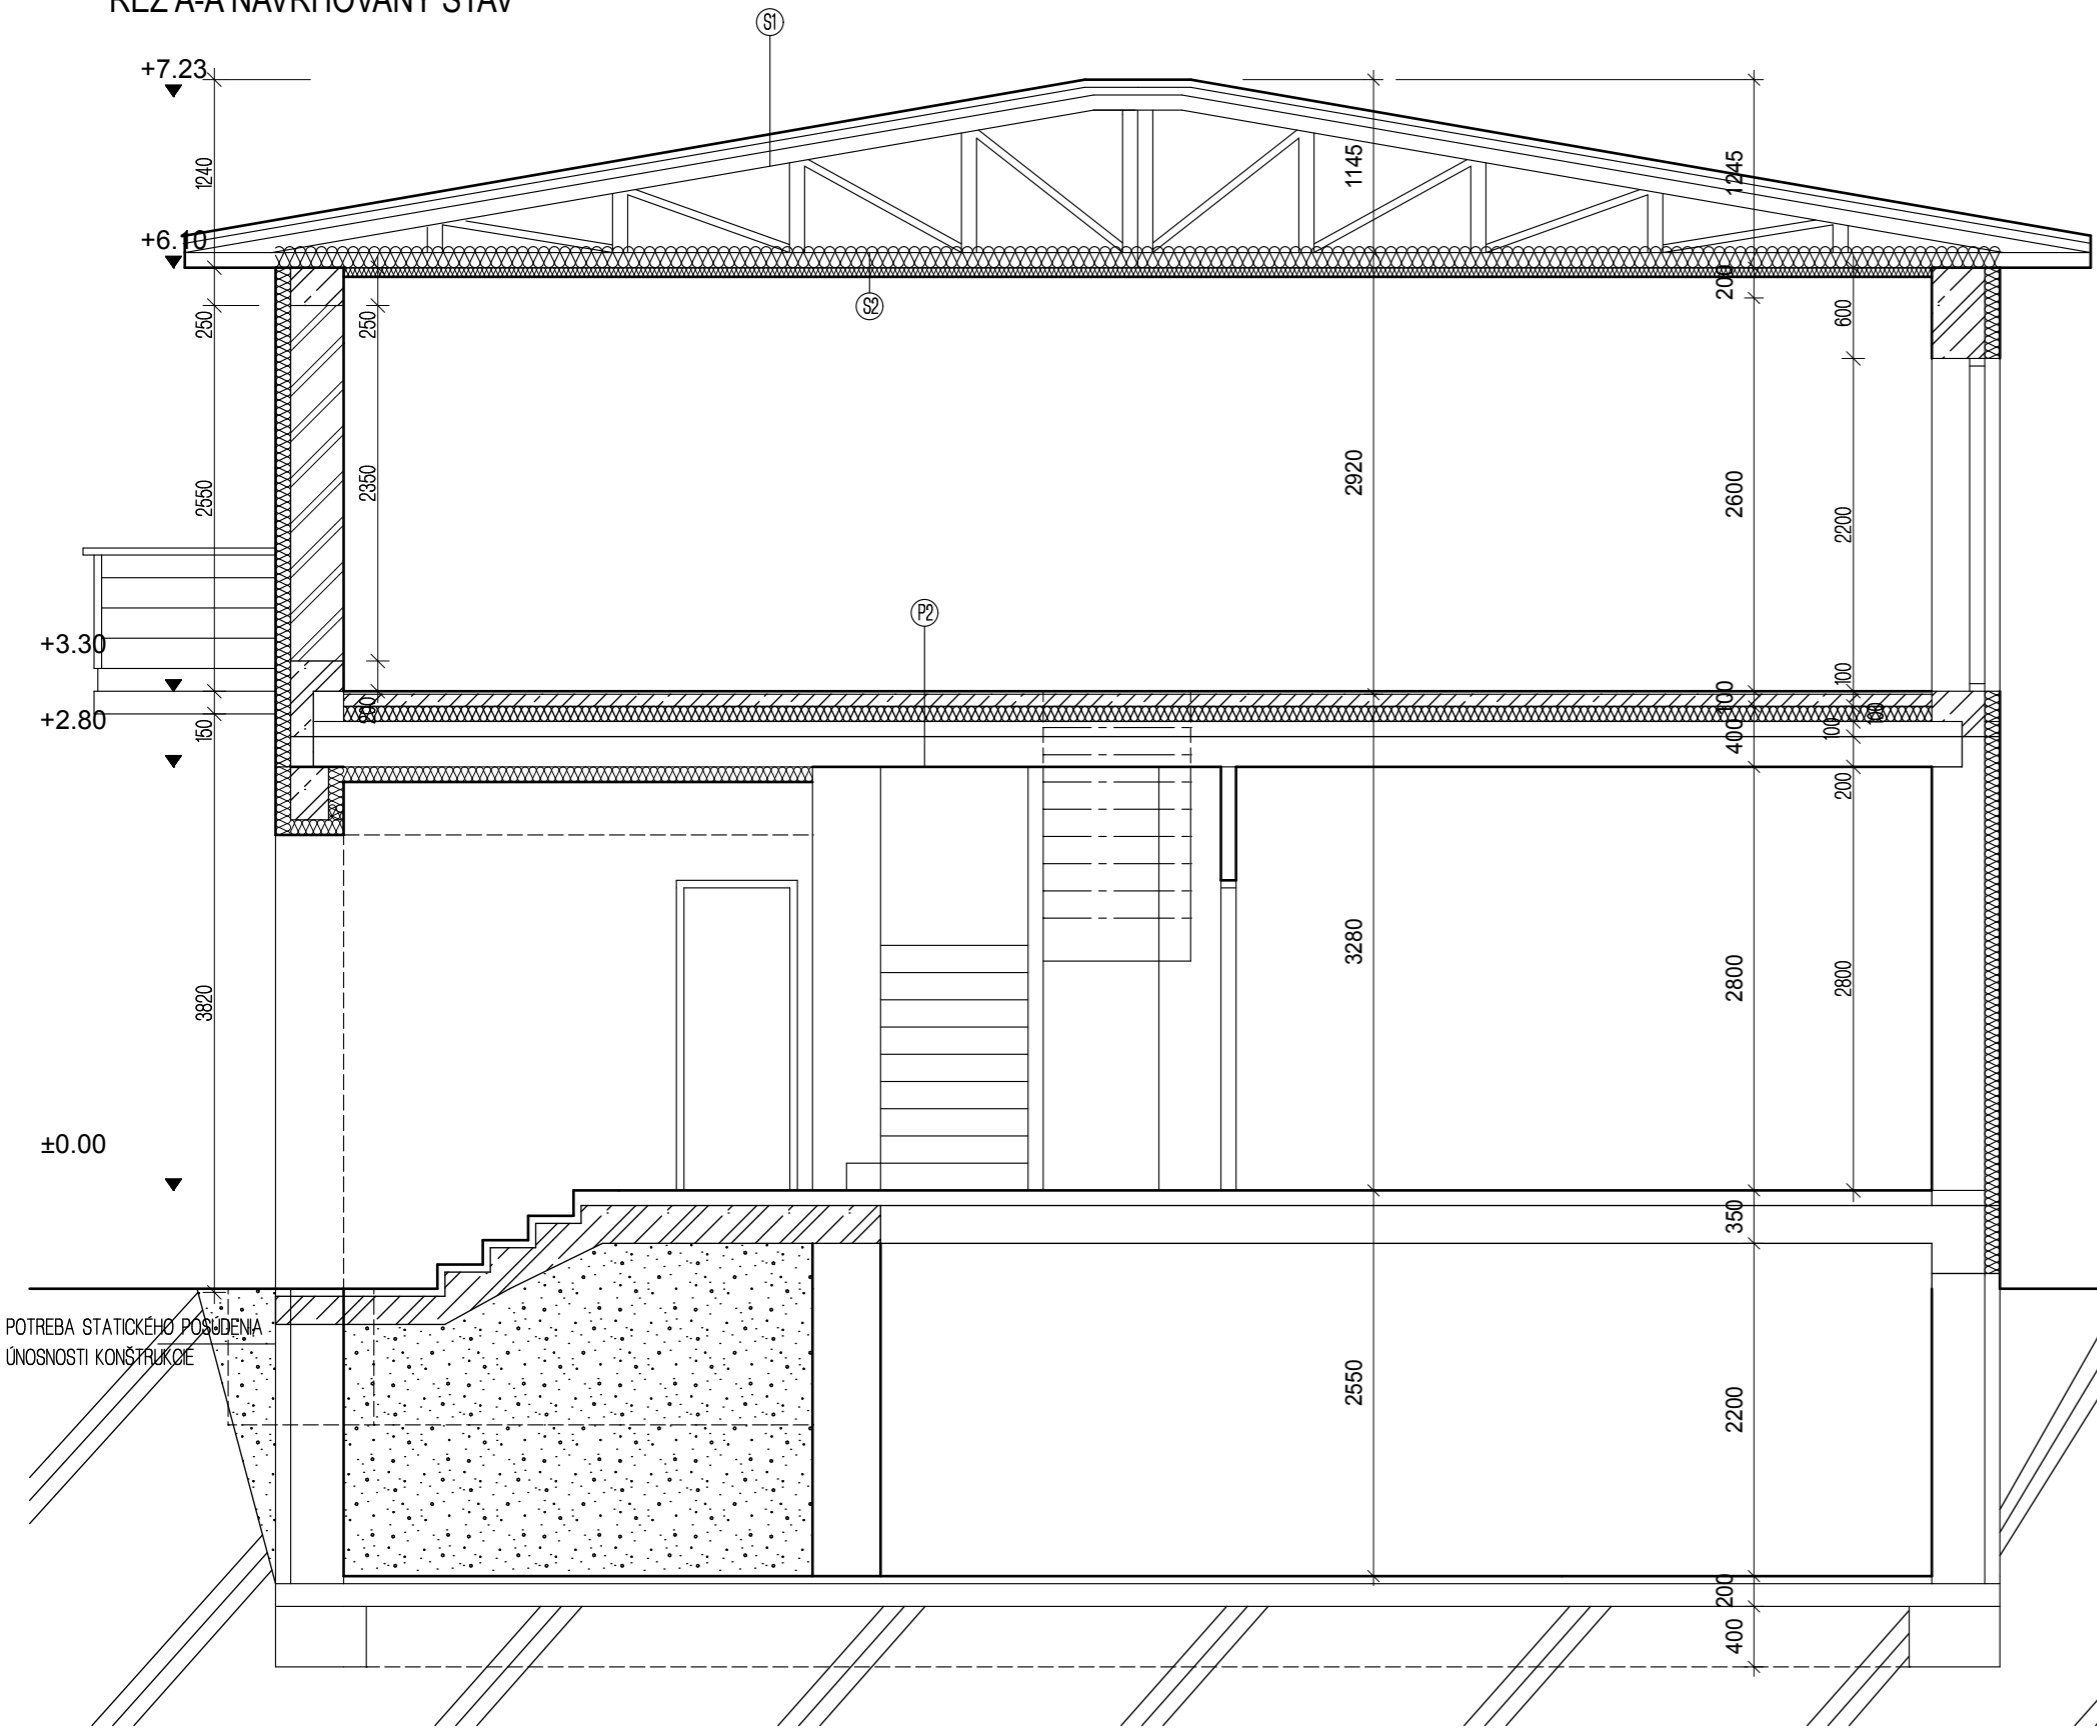

LEGENDA MATERIÁLOV:

- OBVODOVÉ NOSNÉ MURIVO Z TEHÁL POROTHERM 30 P+D HRÚBKY 300 MM NA MALTU VÁPENNO - CEMENTOVÚ
- PILIER Z DEBNIACICH TVAROVIEK 25x23x25 VYSTUŽENÝ OCEĽOU
- MURIVO PRIEČKOVIEK HR. 150 MM Z TEHLOBLKOV POROTHERM 11,5 P+D, NA VÁPENNO-CEMENTOVÚ MALTU
- ŽELEZOBETÓN
- PROSTÝ BETÓN
- PŮVODNÉ KONŠTRUKCIE
- NÁSYP
- PŮVODNÁ ZEMINA
- TEPELNÁ IZOLÁCIA Z EXTRUDOVANÉHO POLYSTYRÉNU HR 100 MM

SKLADBA STRECHY A PODLÁH

- | | |
|--|---|
| <p>(S1)</p> <ul style="list-style-type: none"> — BITUMENOVÝ ŠINDEL — LATOVANIE 50/30 MM — KONTRALATY 70/25 MM — POISTNÁ HYDROIZOLAČNÁ FÓLIA BRAMAC PRO — CELOPLOŠNÝ ZÁKLOP Z DOSEK HR. 25 MM — LEPENÝ NOSNÍK | <p>(S2)</p> <ul style="list-style-type: none"> — PAROPRIEPUSTNÁ ZÁBRANA 0.2MM — TERMOIZOLÁCIA ISOVER 140MM — HLINÍKOVÝ ROŠT 60MM — TERMOIZOLÁCIA ISOVER 60MM — PARONEPRIEPUSTNÁ FÓLIA 0.2MM — SADROKARTONOVÝ PODHLAD 60MM |
| <p>(P2)</p> <ul style="list-style-type: none"> — LAMINÁTOVÁ PODLAHA 20MM — BETÓNOVÁ MAZANINA 80MM — POISTNÁ HYDROIZOLAČNÁ PE FÓLIA 0.2MM — MINERÁLNA VLNA ISOVER TDPT 100MM — PŮVODNÁ STROPNÁ KONŠTRUKCIA 300MM | |

POTREBA STATICKÉHO POSILENIA ÚNOSNOSTI KONŠTRUKCIE