




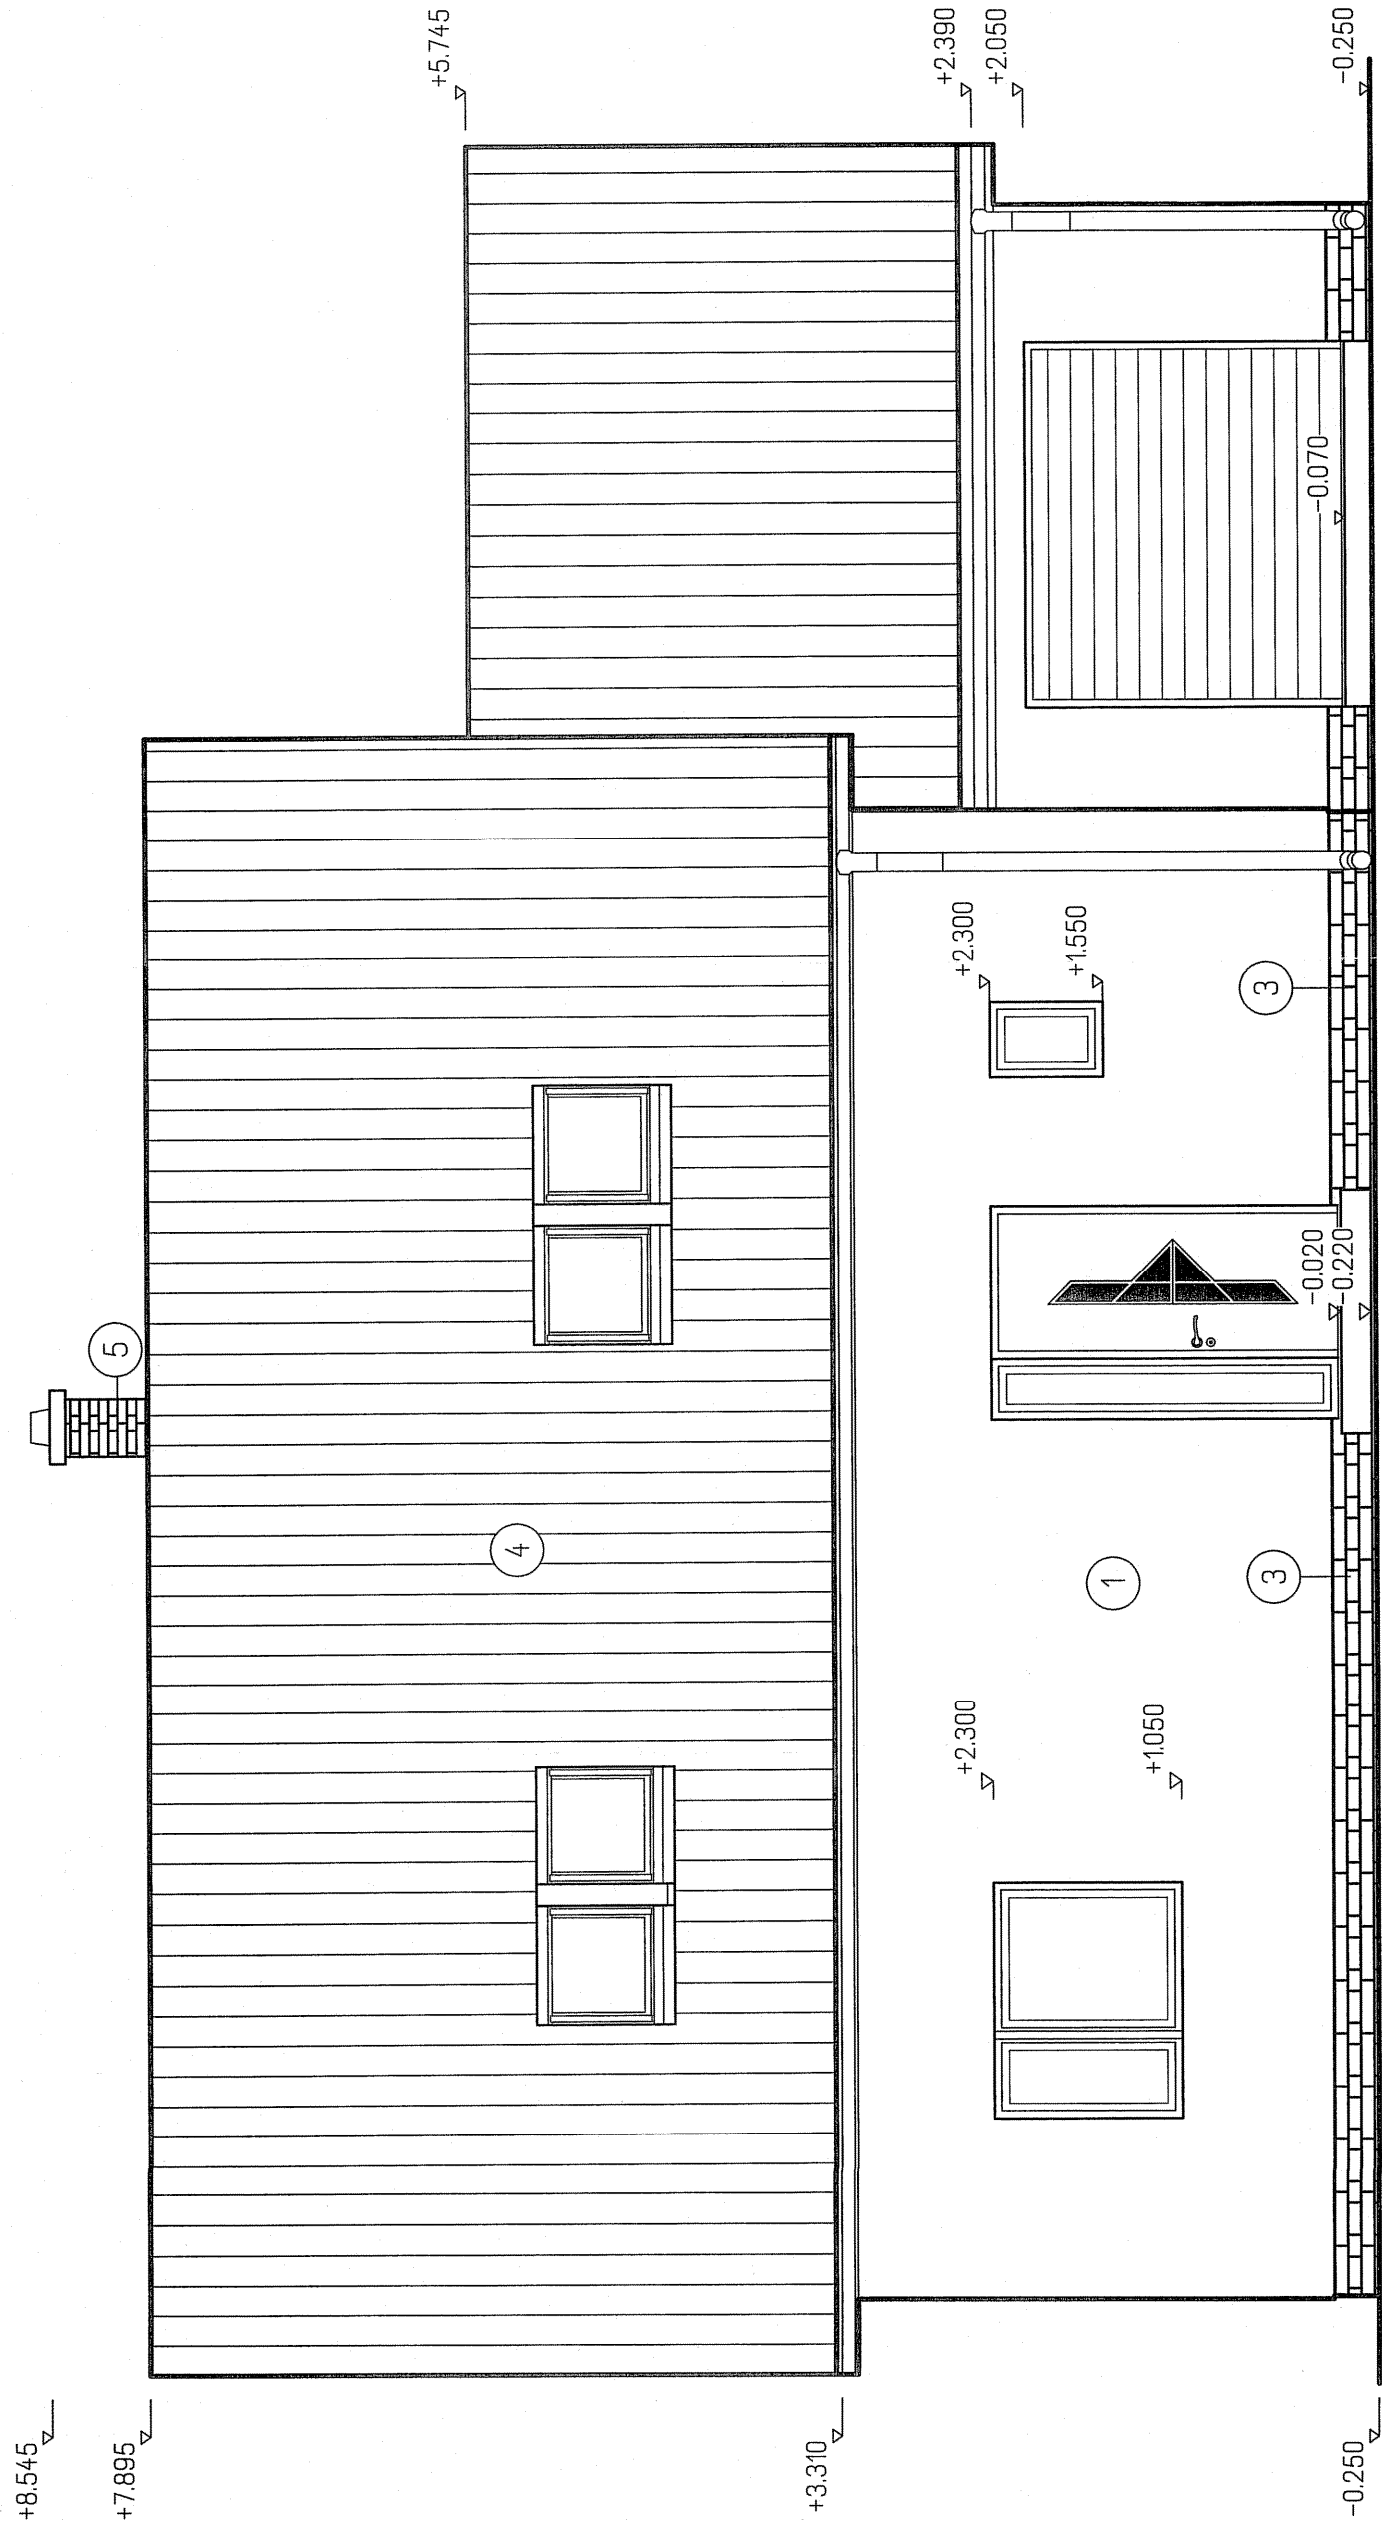


POHLED PŘEDNÍ

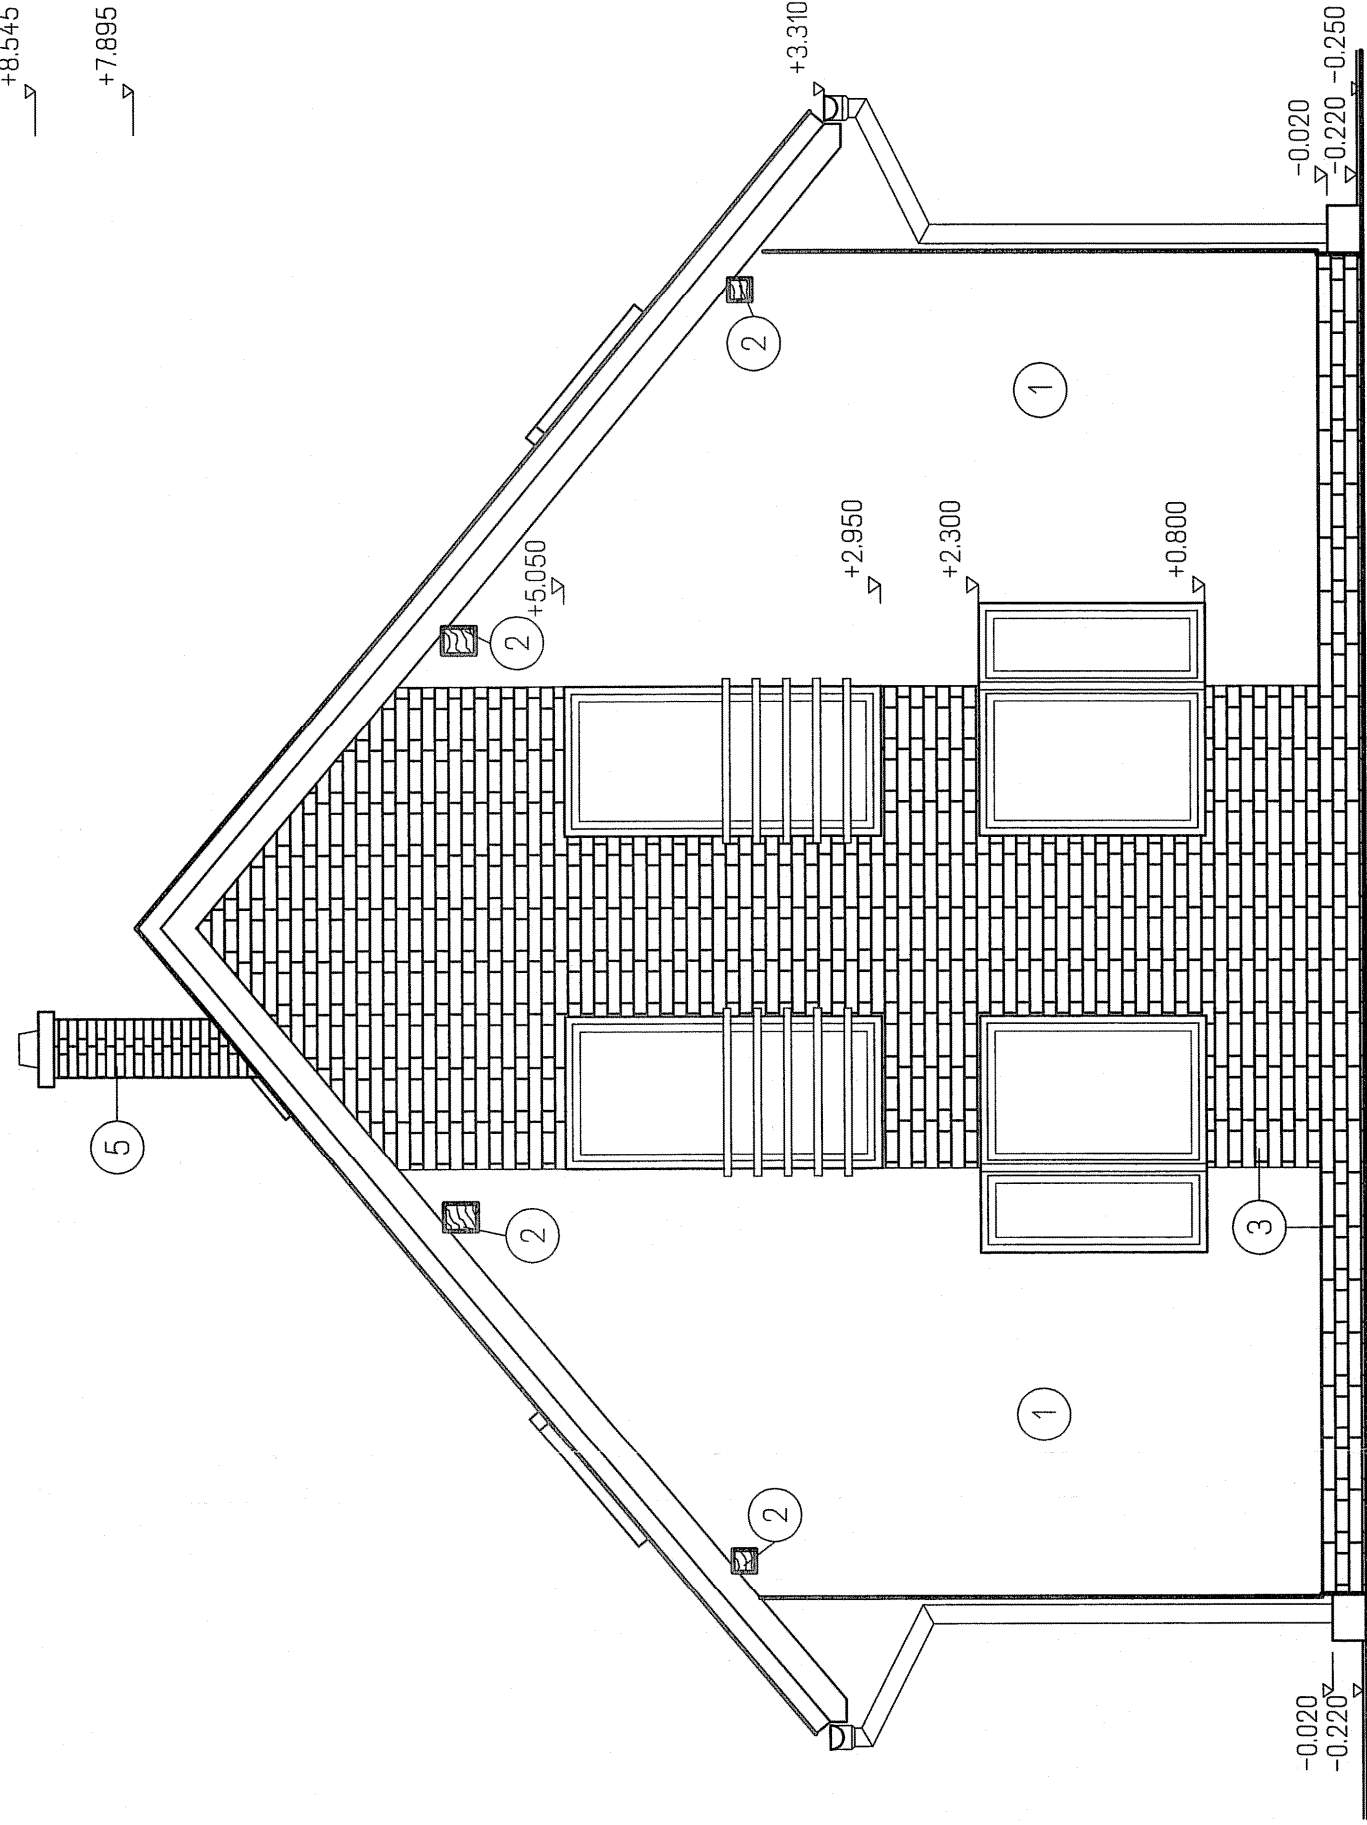

POHLED BOČNÍ

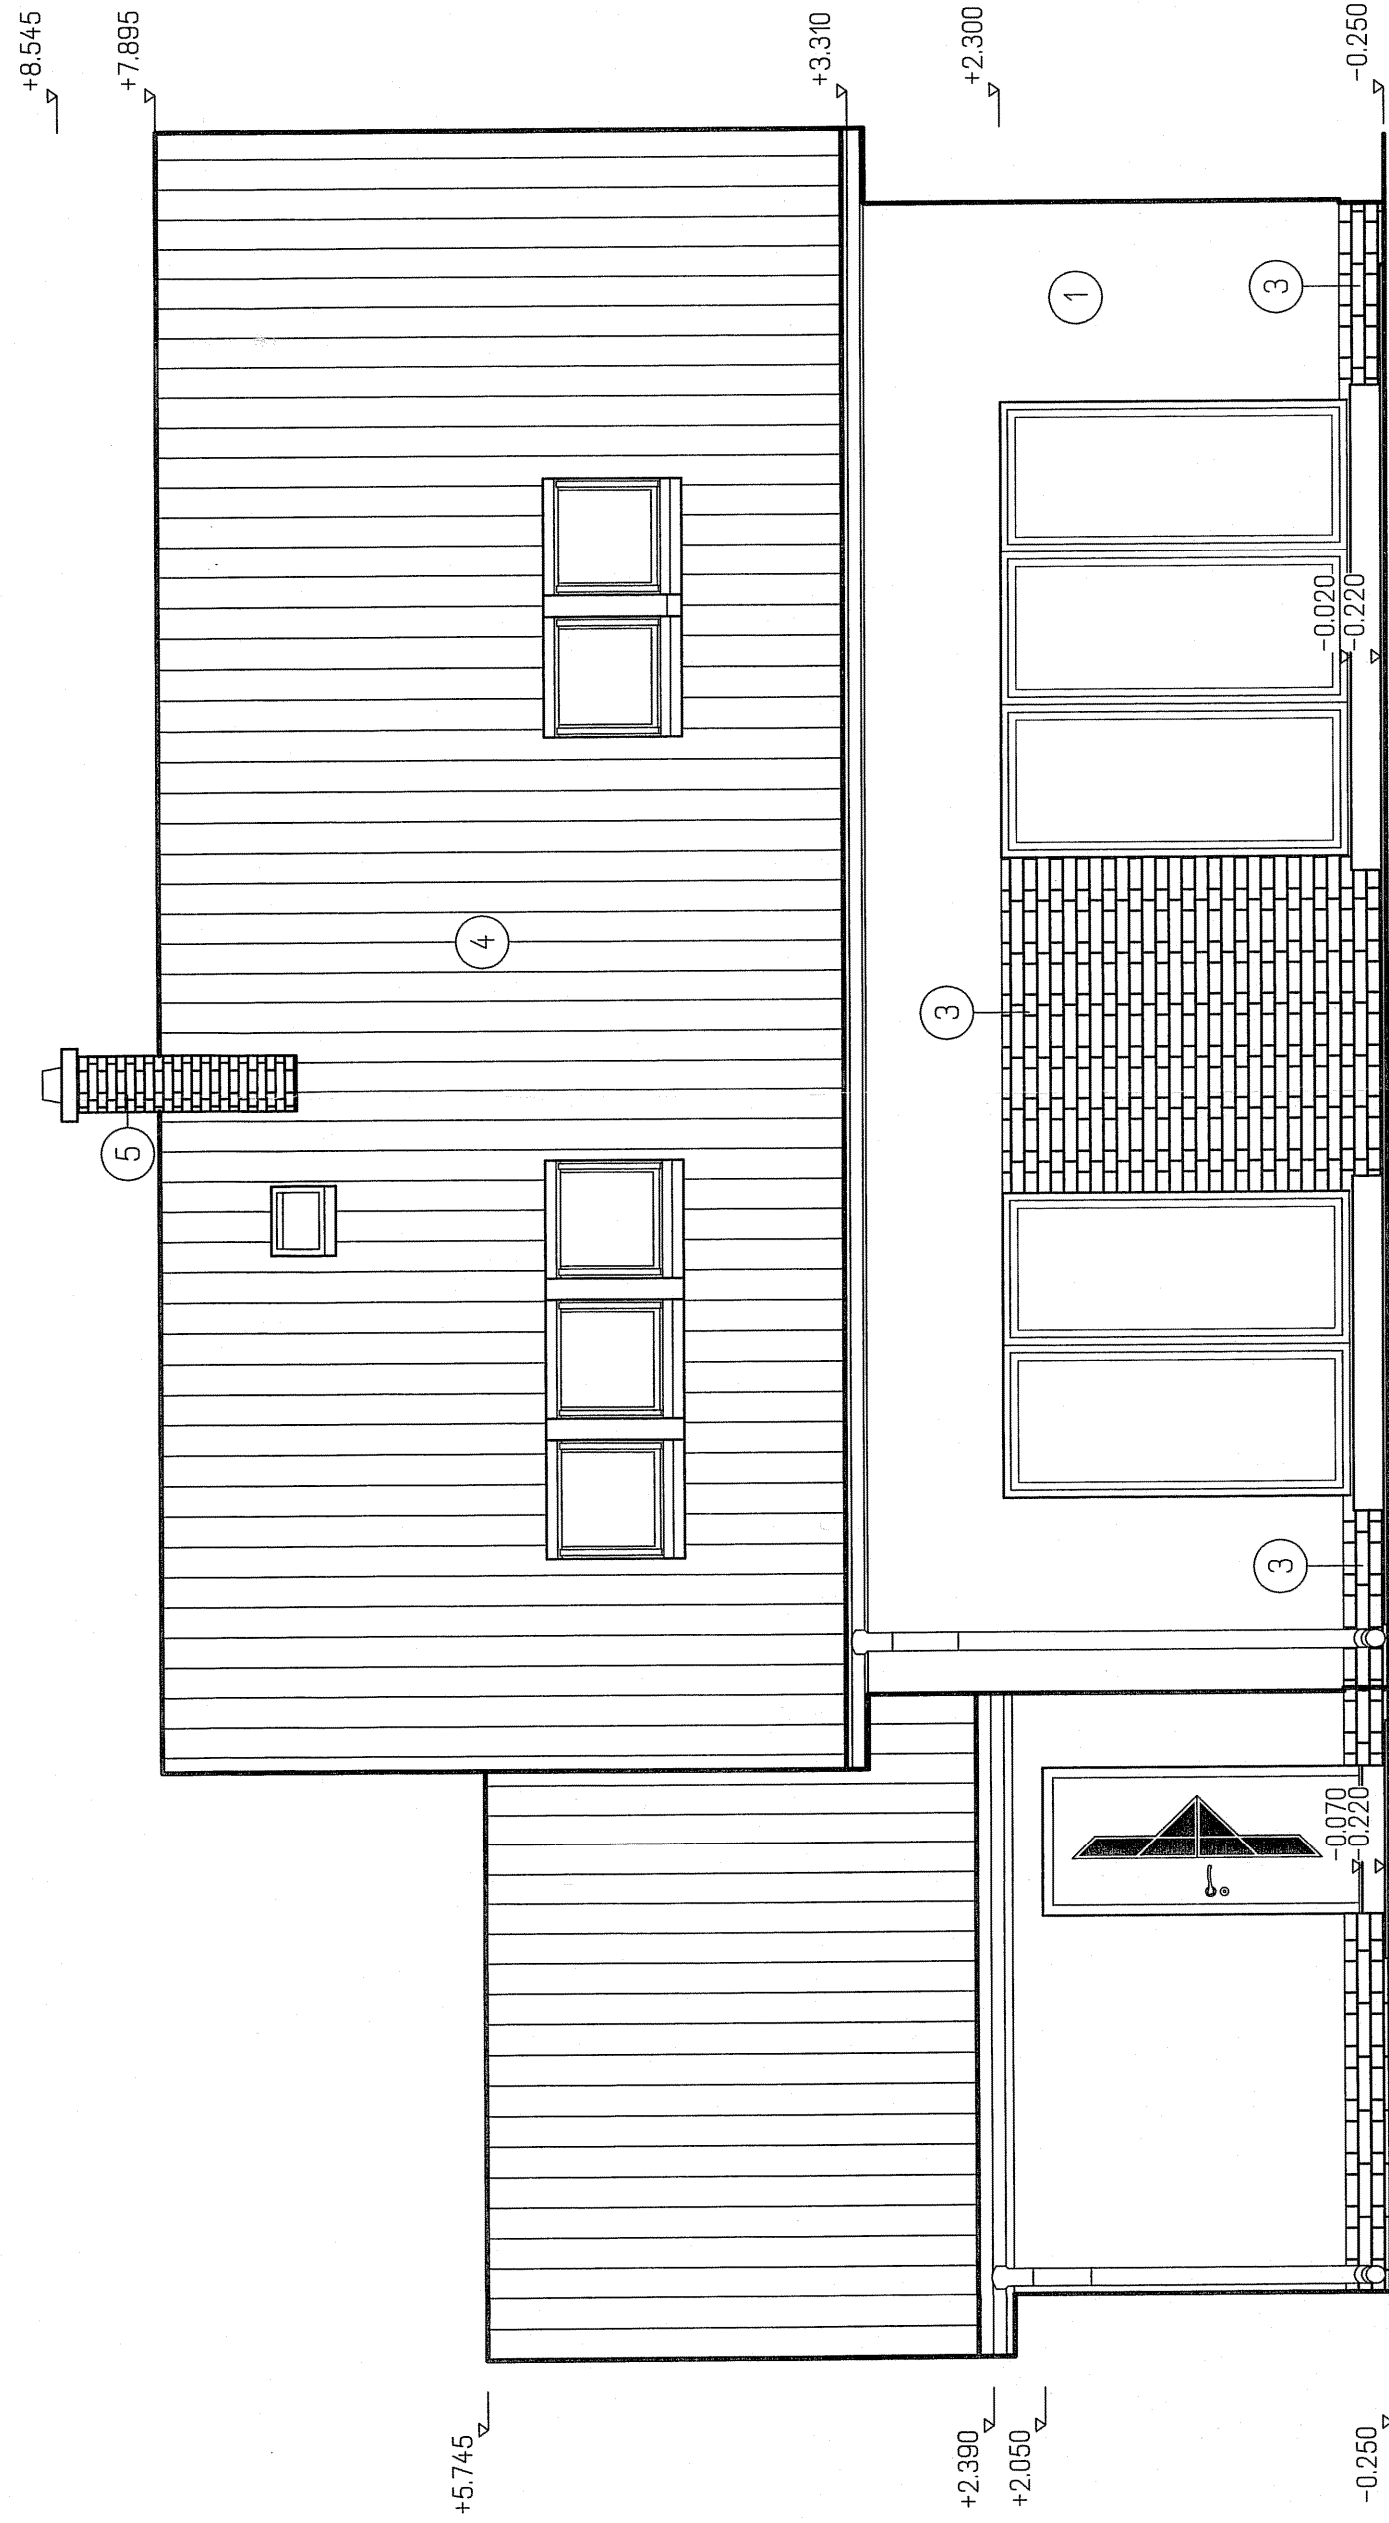

POHLED ZADNÍ

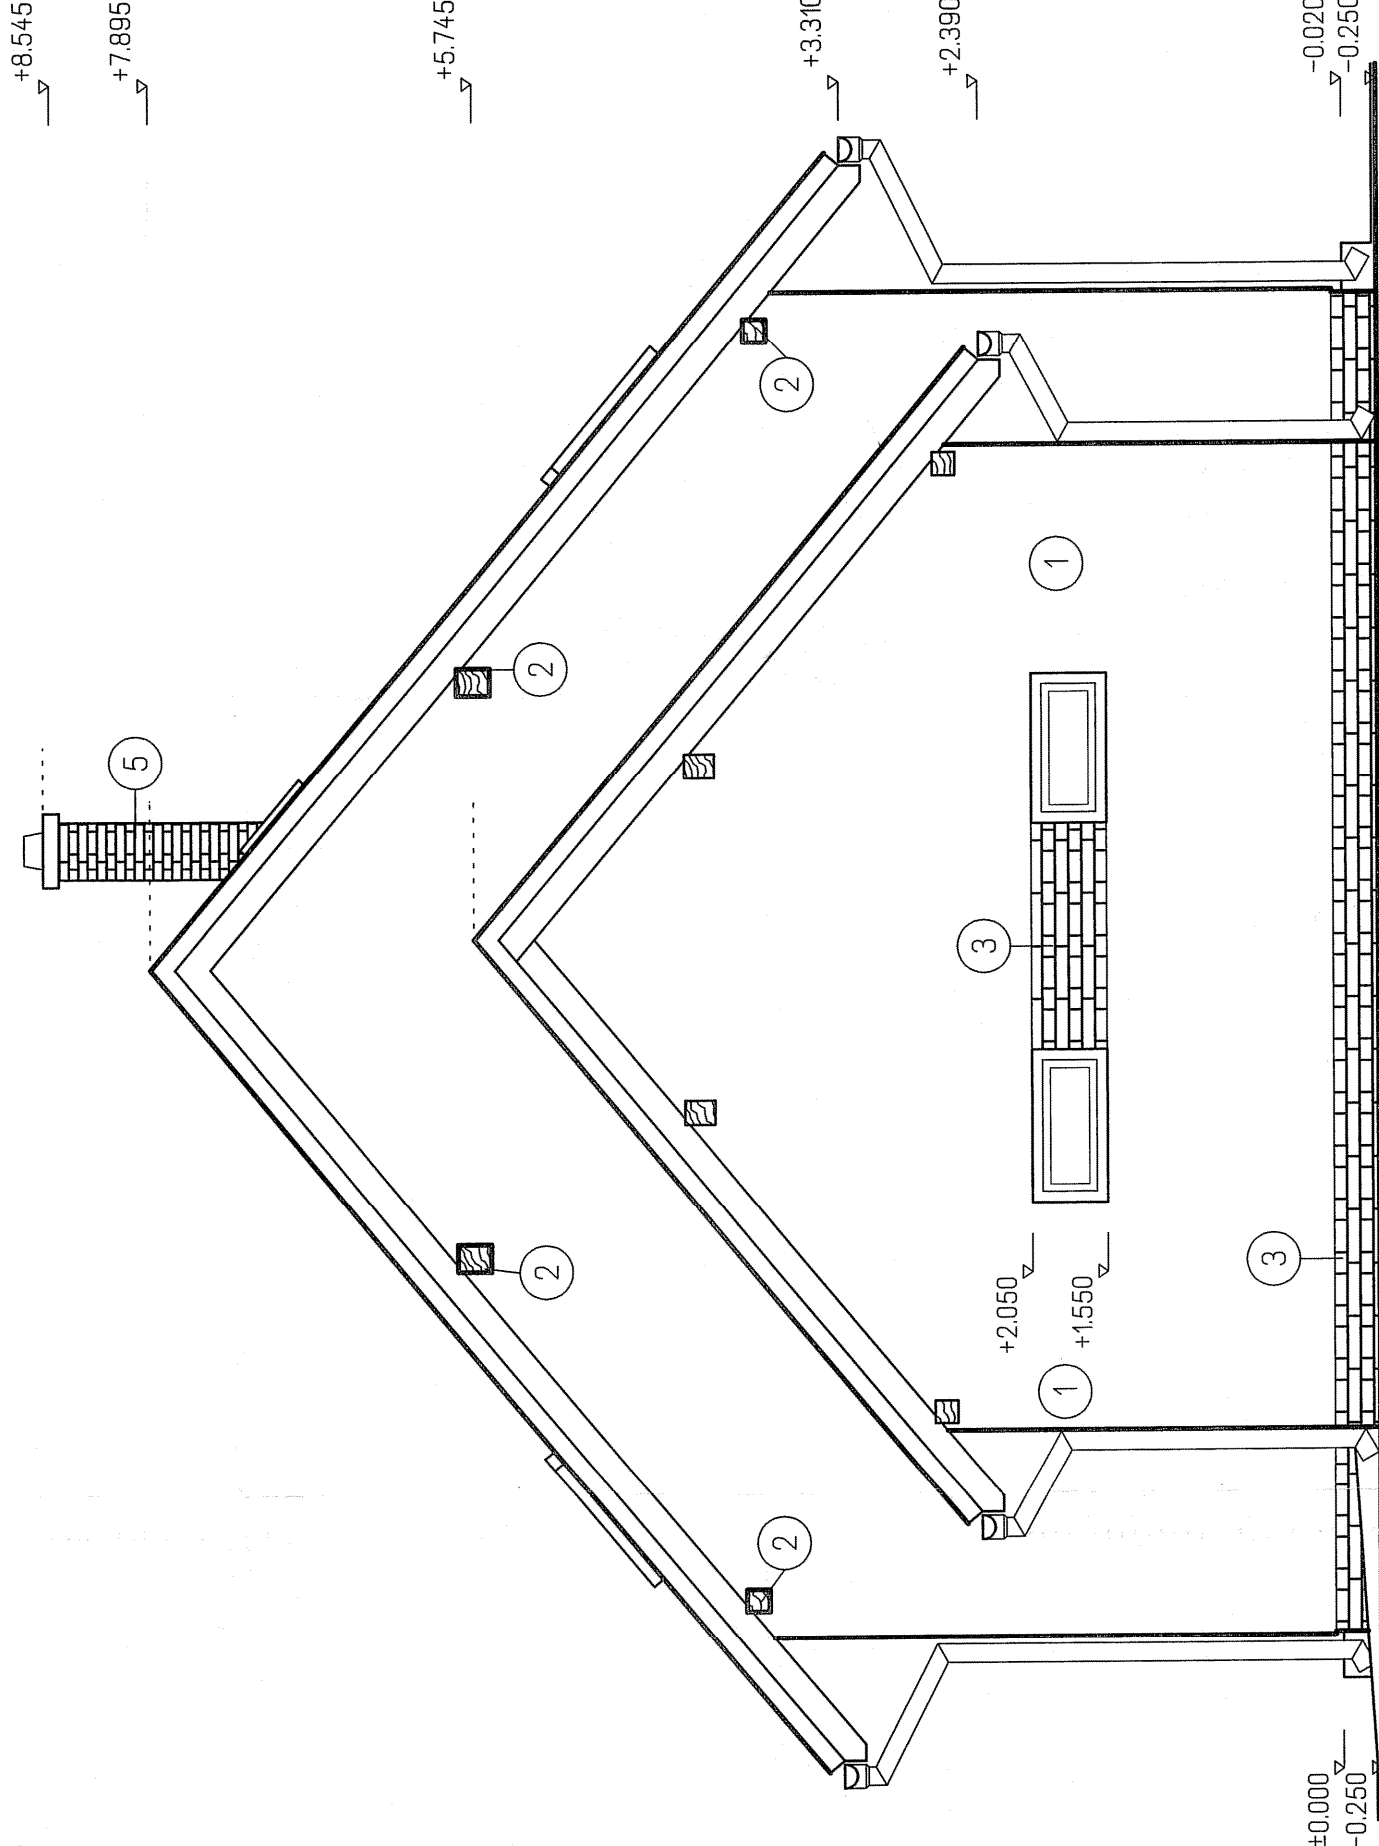


POHLED BOČNÍ

LEGENDA

- 1 POKRCHOVÁ OMÍTKOVÁ VRSTVA TERRANOVA – BARVA PODLE INDIVIDUÁLNÍHO VÝBERU STAVEBNÍKA
- 2 DŘEVĚNÉ PRVKY NATŘÍT LAZUROVACÍM LAKEM
- 3 PŘÍRODNÍ OBKLADOVÝ DEKORATIVNÍ PÁSEK IMITACE LÍCOVÉHO ŽDIVA
- 4 PÁLENÁ STŘEŠNÍ KRYTINA TONDACH
- 5 LAMINOVANÝ NÁVLEK SCHIEDEL, IMITACE LÍCOVÉHO ŽDIVA

POZNÁMKA

- VSECHNY BAREVNÉ ODSÍNY PODLE INDIVIDUÁLNÍHO VÝBERU STAVEBNÍKA

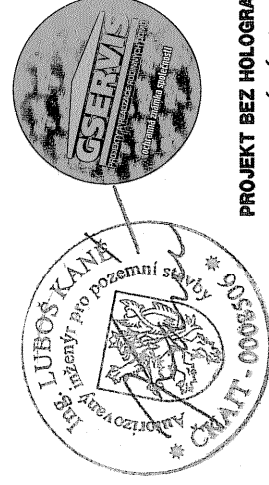

PROJEKT BEZ HOLOGRAMU
JE NELEGÁLNÍ KOPIE

KLIENTSKÉ ZMĚNY TYPOVÉHO PROJEKTU VYPRACOVAL ONDŘEJ NESNÍDAL – G SERVIS

HL. INŽEN. PROJEKTU	ZDOP. PROJEKTANT	VYPRACOVAL	KRESLIL
ING. LUBOS KANE	ING. LUBOS KANE	ONDŘEJ NESNÍDAL	ONDŘEJ NESNÍDAL
MÍSTO STAVBY: OSTRAVA-SVINY p.č. 1388/5			
STAVEBNÍK: RADAN SELING			
DATUM: 03/2012			
STAVBA:	RODINNÝ DŮM – LYRA PLUS		
ČÁST PROJEKTU:	ARCHITEKTONICKÉ A STAV. TECH. ŘEŠENÍ		
OBSAH VÝKRESU:	POHLEDY		
FORMÁT:	B A4	STUPEŇ:	1:50
ARCH. Č.	02/10	ČÍS. VÝK.	F.1.2.-06
KOTOVANO V mm			

GSERVIS
PROJEKT Y KANCELARIE TECHNICKÉHO
G SERVIS CZ, s.r.o.
KANCELARIE
671 01 Písek
TEL: 568 845 000