


# LEGENDA MIESTNOSTÍ

Č.M.	MIESTNOSTI	M <sup>2</sup>
1.01	ZÁDVERIE	5,8
1.02	IZBA	12,5
1.03	OBÝV. IZBA+JEDÁLEŇ	32,0
1.04	KUCHYŇA	12,2
1.05	CHODBA	2,7
1.06	SCHODISKO	5,4
1.07	KOMORA	5,6
1.08	WC	4,2
1.09	GARÁŽ	17,3
1.10	ZÁVETRIE	2,1
1.11	TERASA	7,5

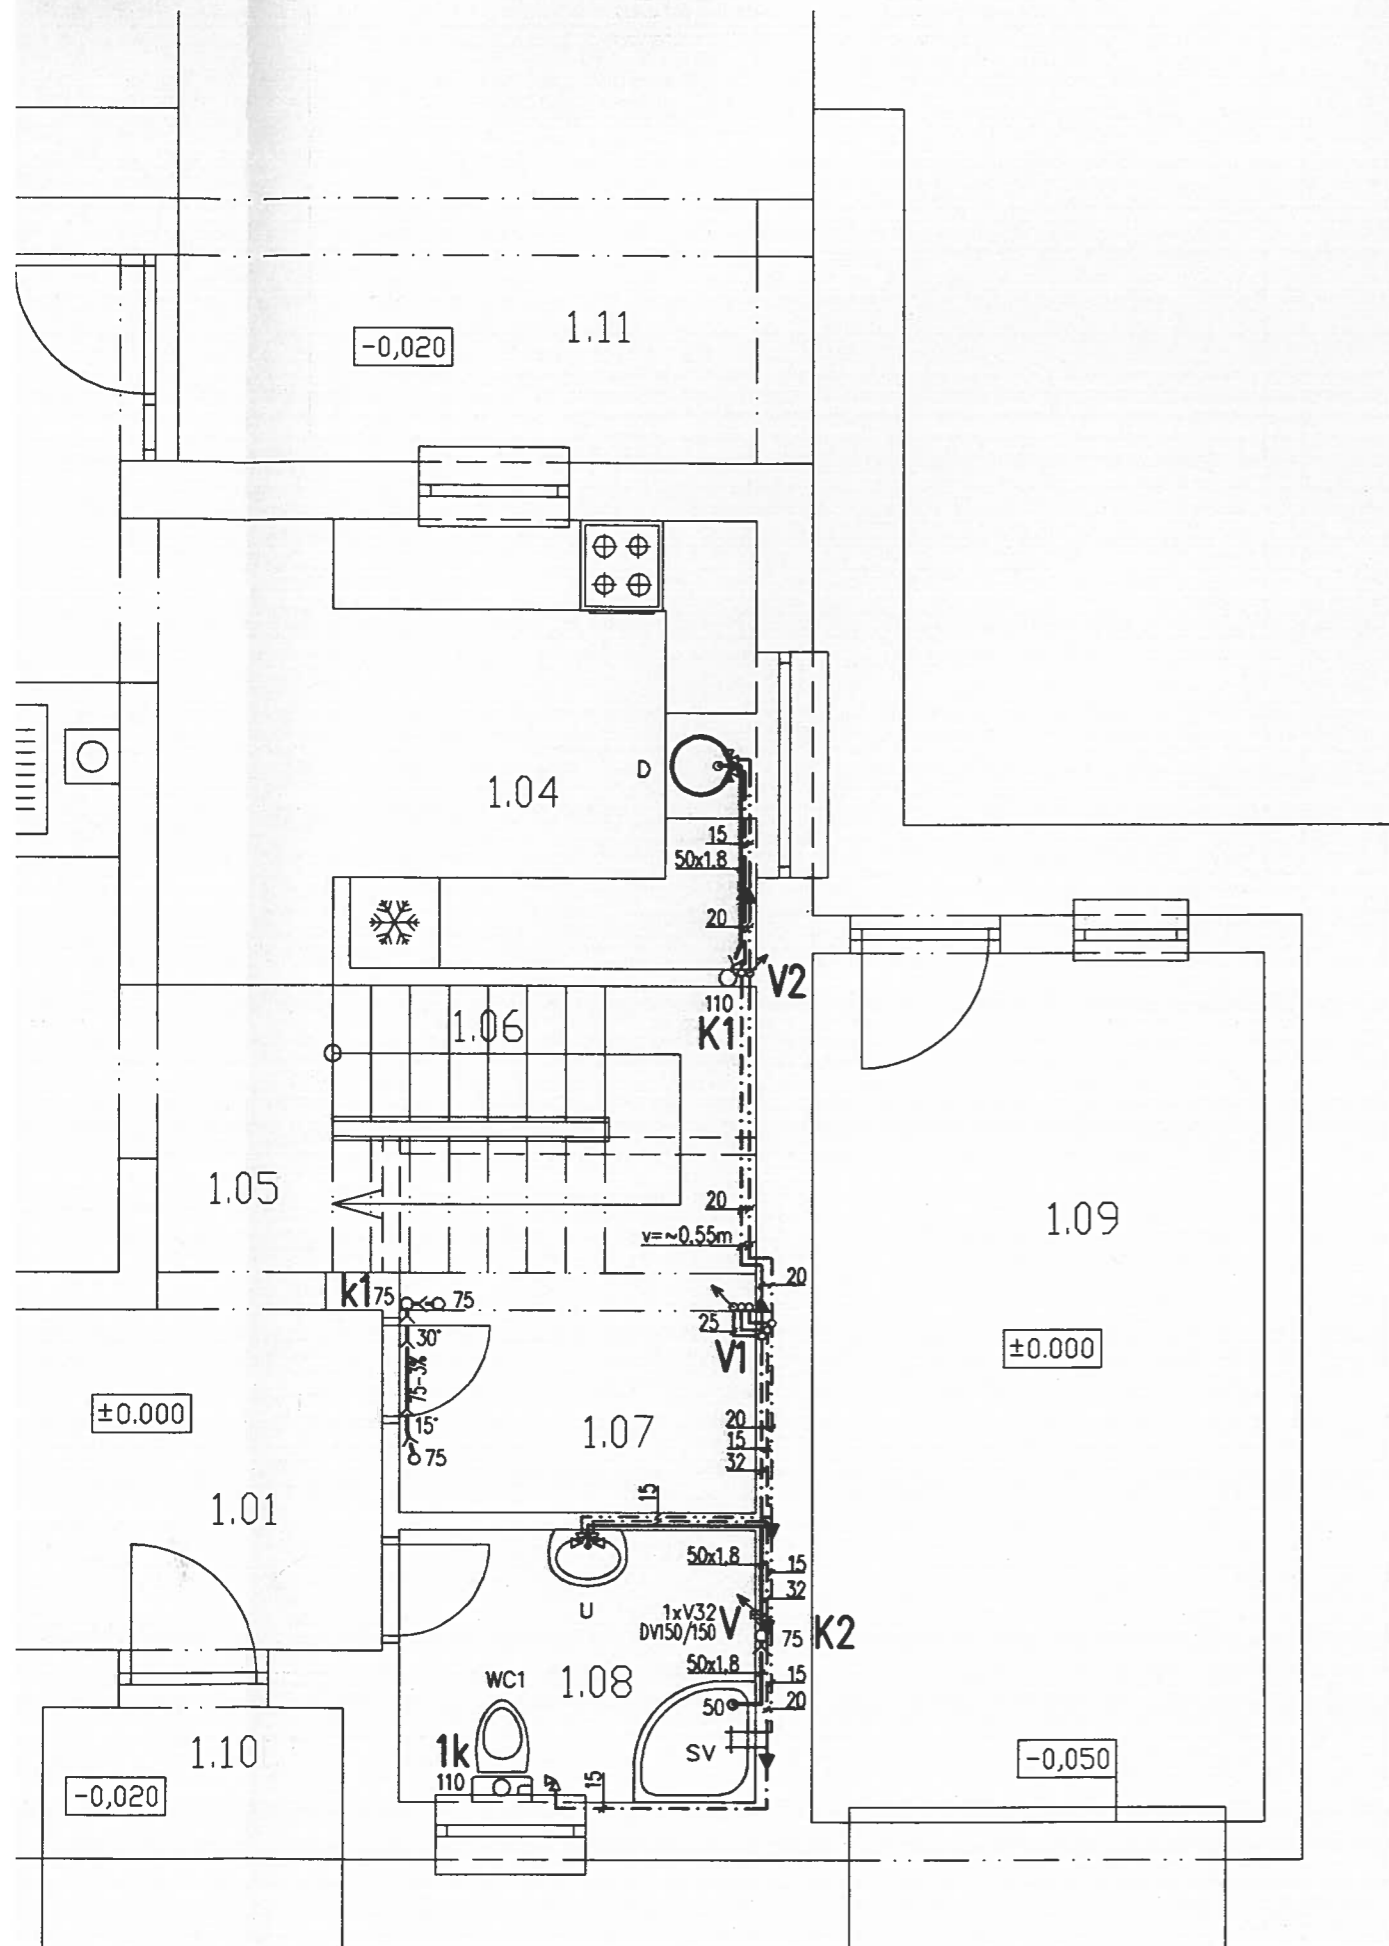

## LEGENDA

- — — — — STUDENÁ VODA
  - - - - - TEPLÁ VODA
  - - - - - CÍRKULÁCIA TEPEJ VODY
  - PRIPOJOVACIE RÚRY Z NOVODURU
  - KANALIZACNÉ RÚRY Z PVC
- WC1 ZÁCHODOVÁ KOMBI MISA SO SPODNÝM ODPADOM
  - U UMÝVADLO SO STOJÁNKOVOU PÁKOVOU BATÉRIOU
  - SV SPRCHOVACIA VANICKA SO SPRCHOVOU PÁKOVOU BATÉRIOU
  - D DREZ V KUCH.LINKE SO STOJÁNKOVOU PÁKOVOU BATÉRIOU



HL.PROJEKTANT	ZODP.PROJEKTANT	VYPRACOVAL	KRESLIL		
ING.ARCH.S.PŠENCÍK	ING.PAŠEKOVÁ	ING.PAŠEKOVÁ			
KRAJ:		OBEC: KVETOSLAVOV			
INVESTOR :	ING. B. FRÁTRIK			FORMÁT	3 A4
STAVBA:	RODINNÝ DOM S MANŽ.			DÁTUM	01/2008
OBJEKT:	KLASSIK 150-ZO			STUPEN	PS
DRUH PROJEKTU :	ZDRAVOTECHNICKÉ INŠTALÁCIE DOMOVÁ KANALIZÁCIA, VODOVOD			ZÁKAZKA ČÍSLO	KP 2008
PREDMET VÝKRESU:	PODORYS PRÍZEMIA			ARCHÍVNE ČÍS.	
				MIERKA: 1:50	čís. výk. 2
				KÓTOVANÉ v mm	