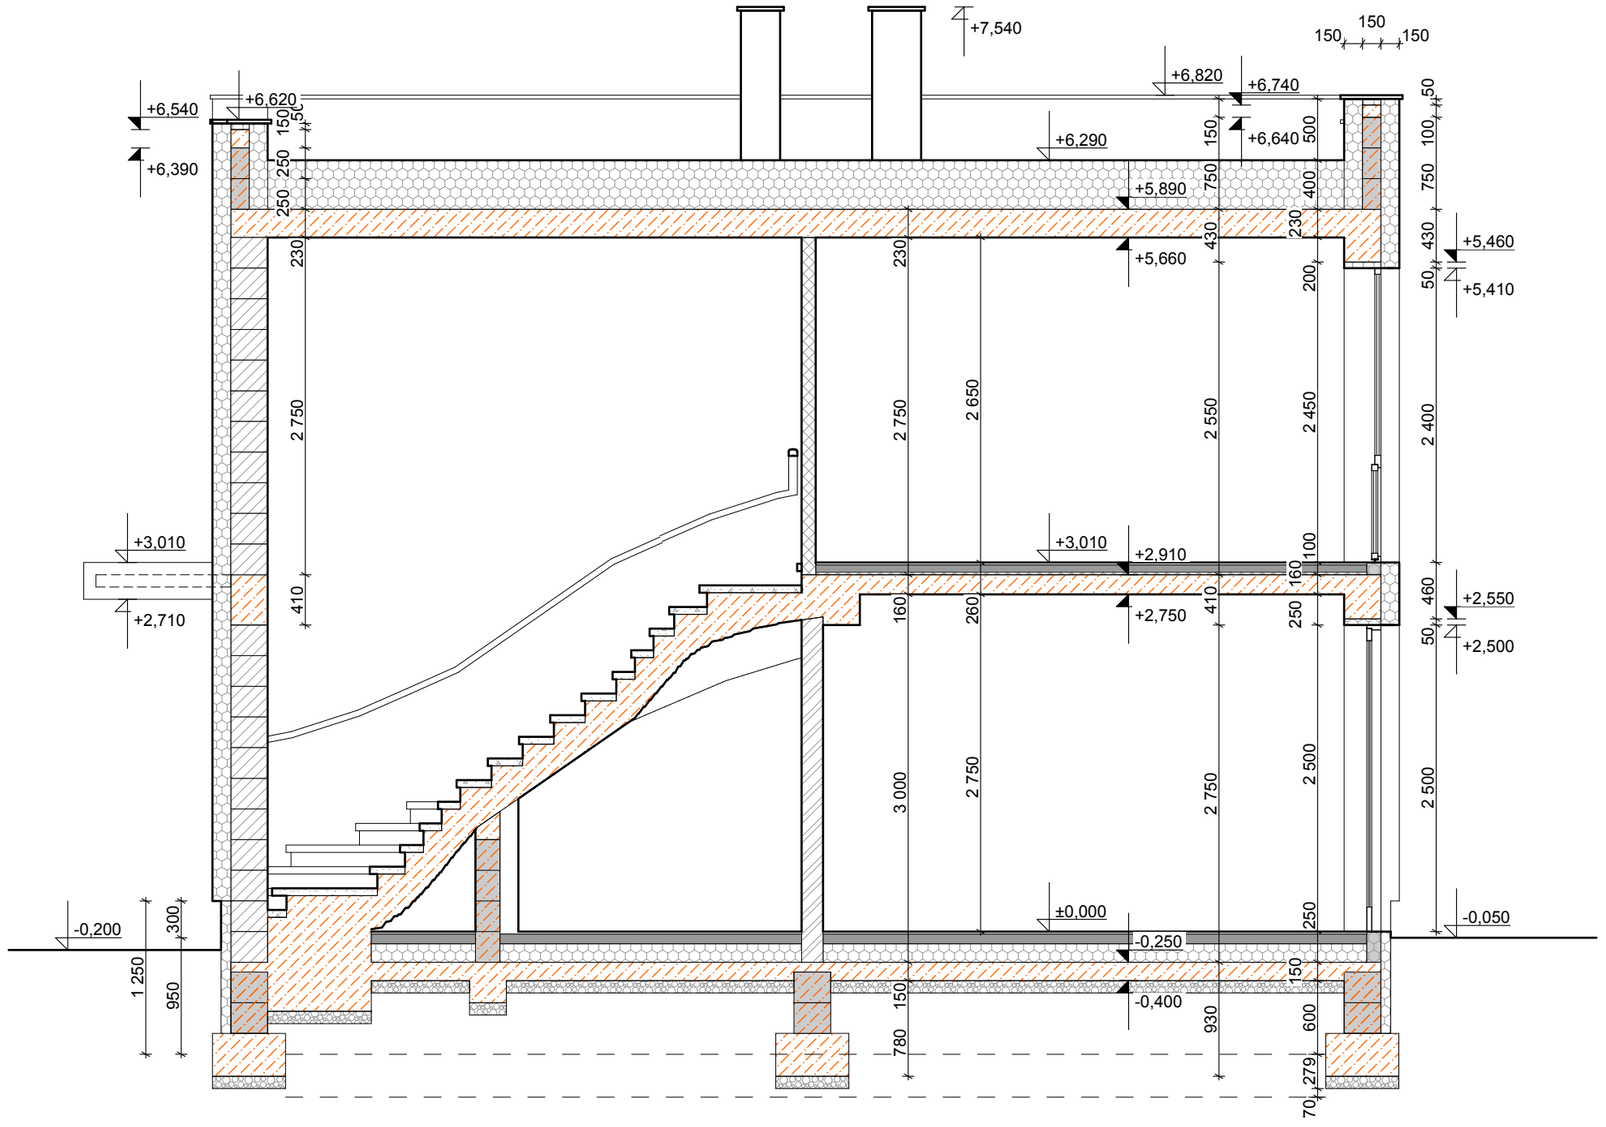

Autor, vypracoval Zodp. projektant	Ing.arch. Richard Pauer tel.: 0903 103 990			pauer architects	
Investor	Ing. Fran?šek Pavlovčin, Na Stráni 4, Bra?slava 811 04				
Časť	Architektúra				
Názov a miesto stavby	**RD s DVOMI BYTOVÝMI JEDNOTKAMI, novostavba** Trnková ul. ,Bratislava - Jarovce, p.č.: 985/177			Dátum	06/2012
Obsah výkresu	**Rez A**	Mierka 1:50	Číslo výkresu **7**	Stupeň	P.S.P.
				č.zák.	

Paré