


Pôdorys podkrovia

M=1:50

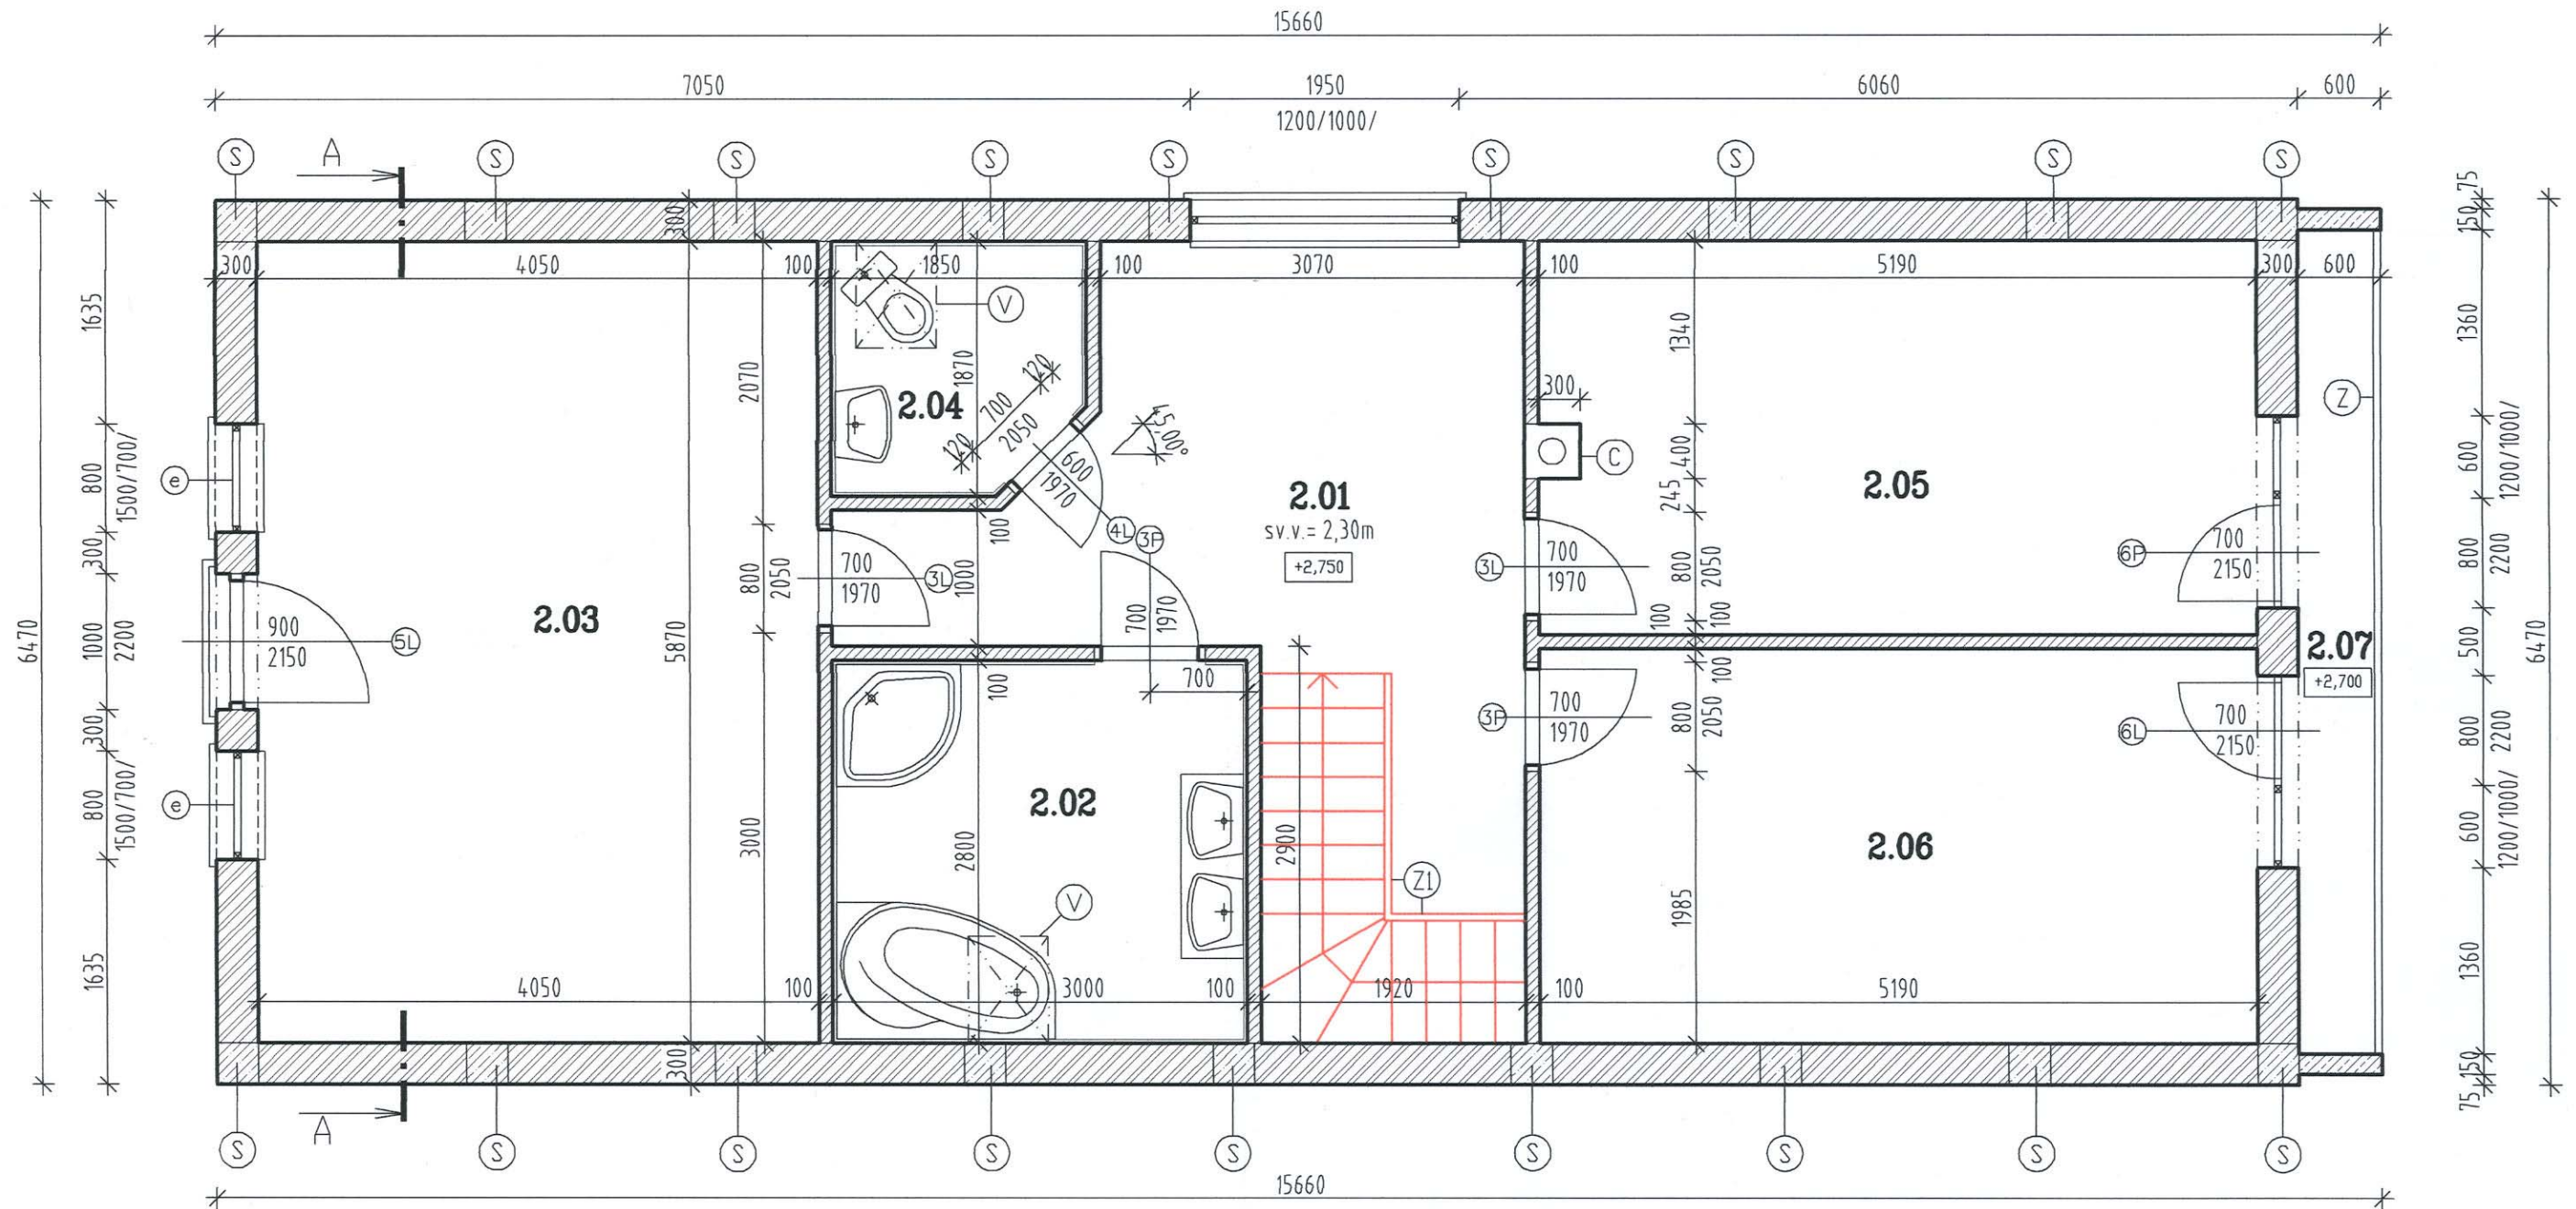

Pôdorys prízemí – Nový stav

M=1:50

