



ŘEZ C-C

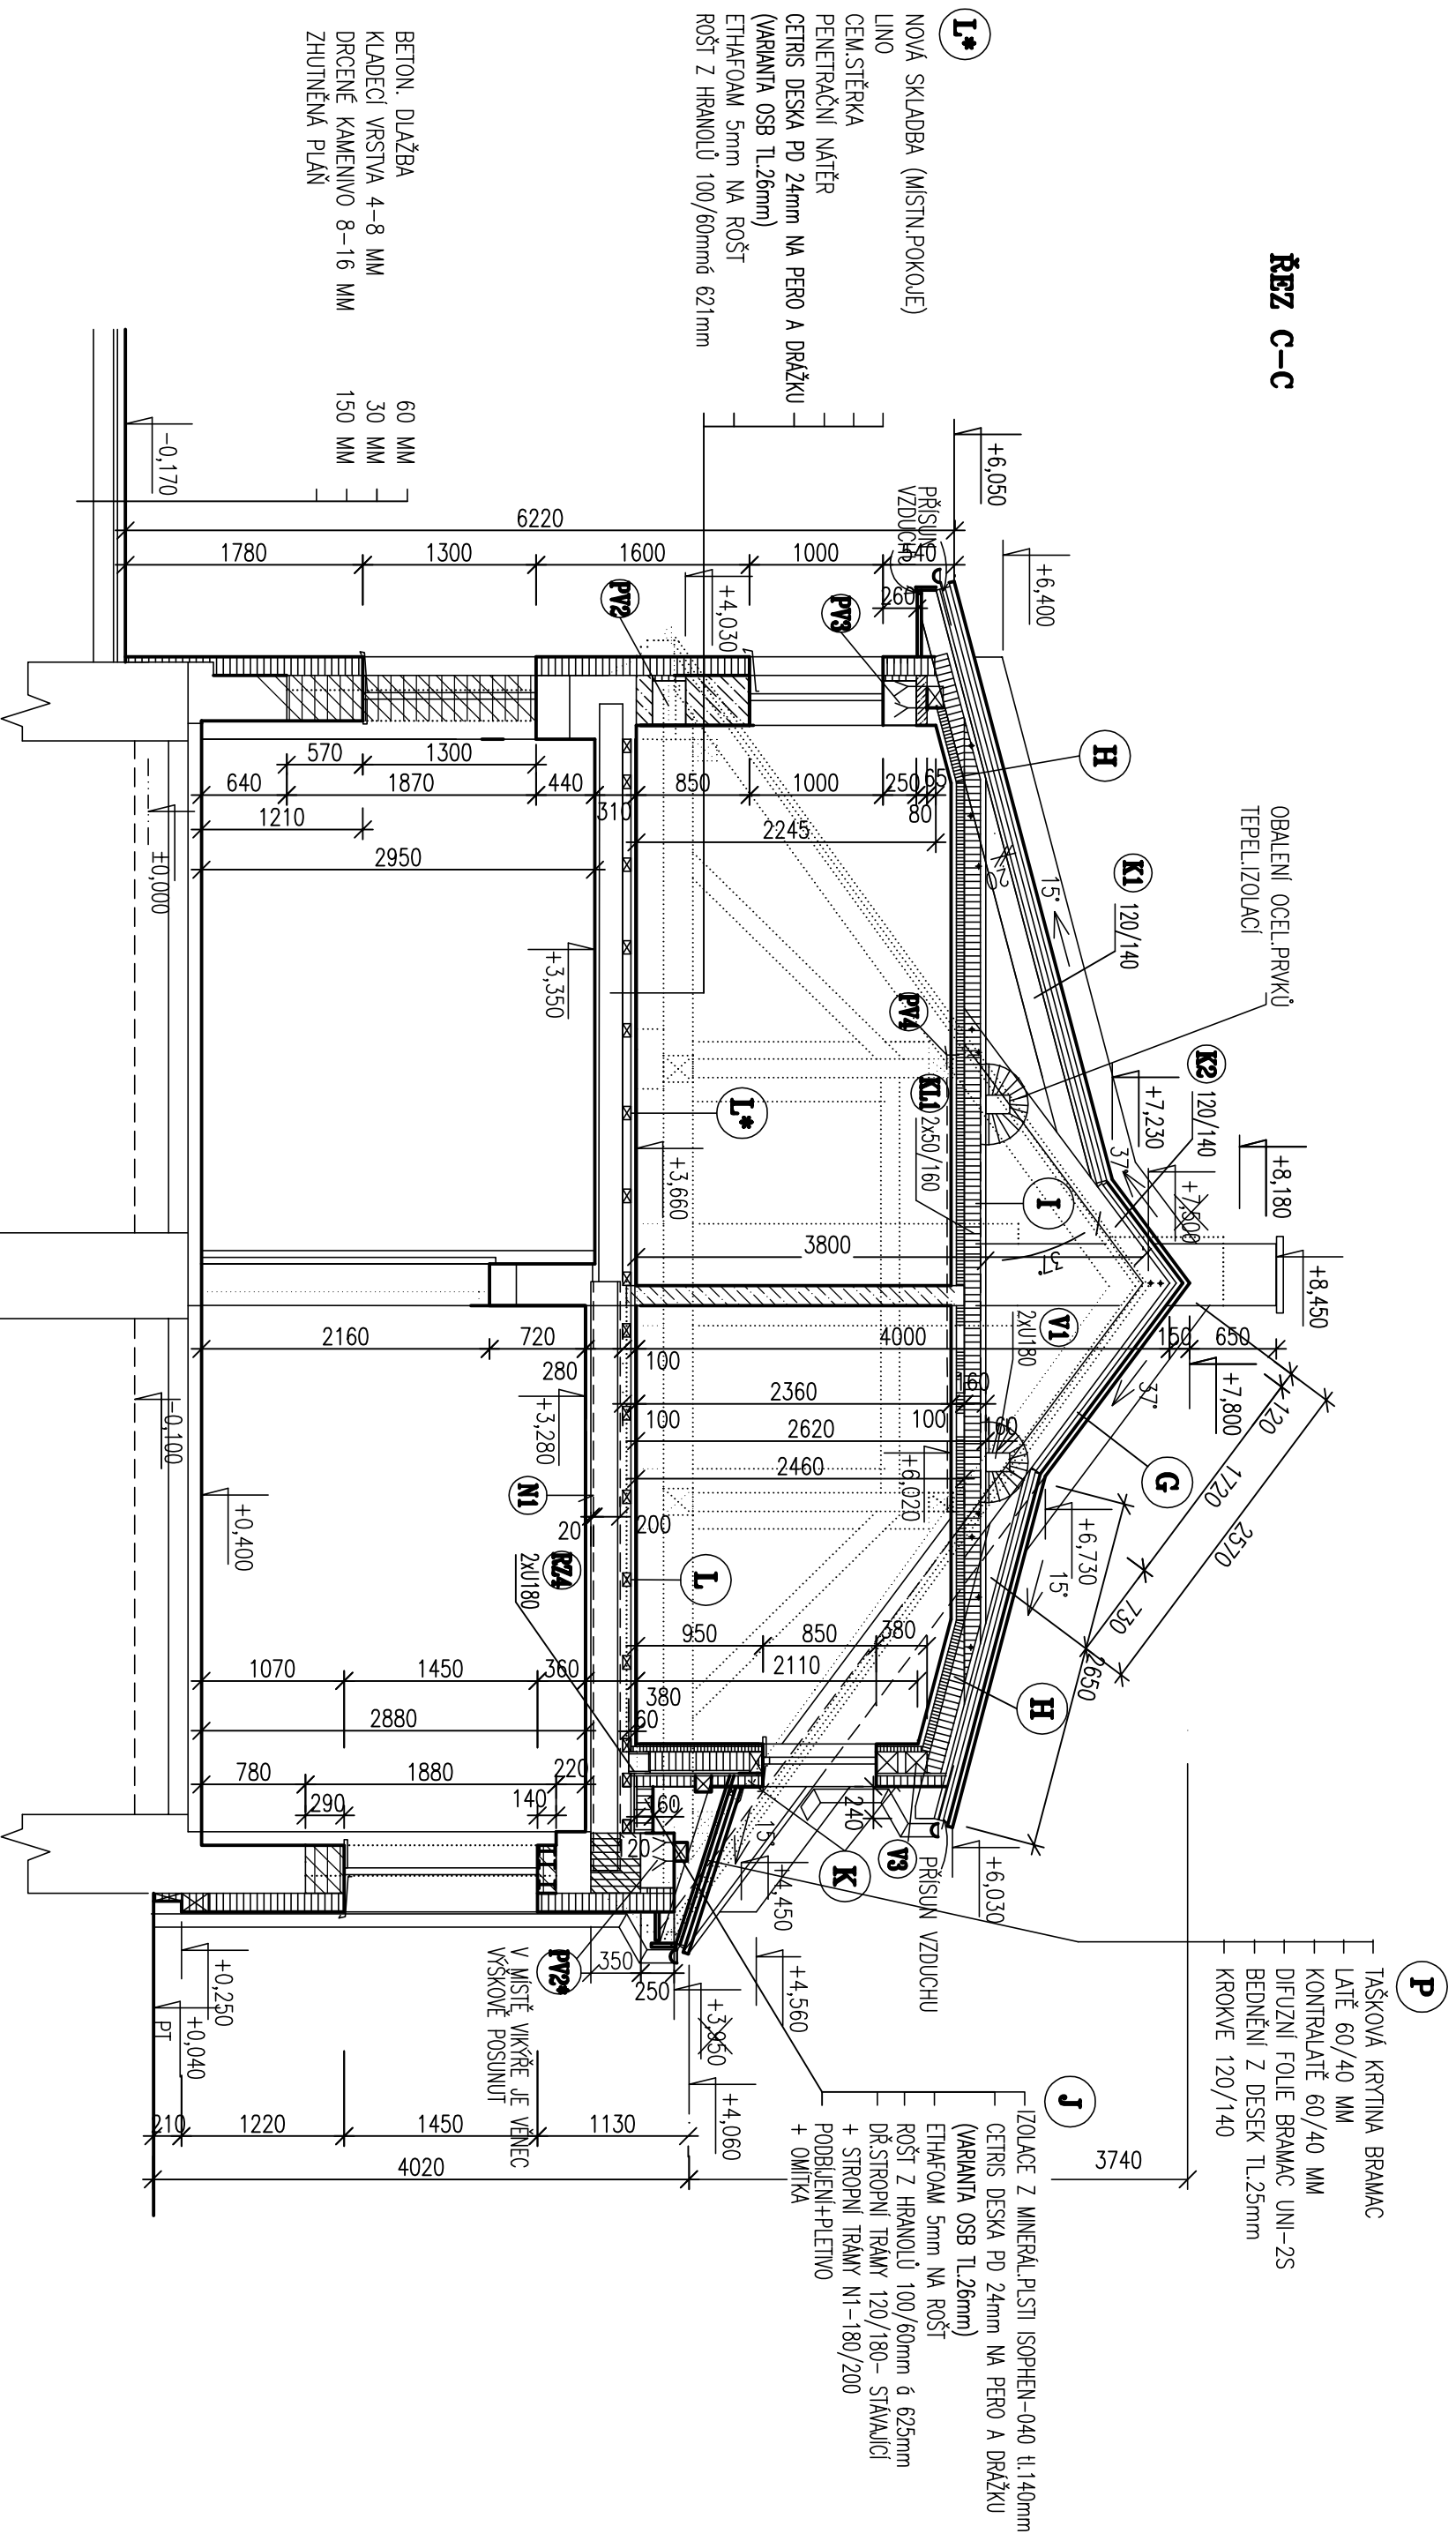

VĚNĚC PV2

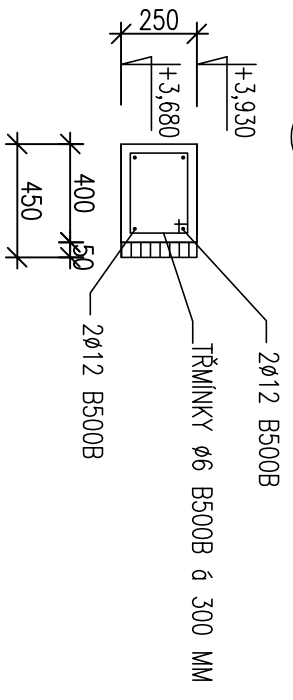

VEDOUcí PROJEKCE ING. I. HYNKOVÁ	ODP. PROJ. STAVBY ING. I. HYNKOVÁ	ODP. PROJ. PROJESE ING. I. HYNKOVÁ	VYPRACOVAL K. MOLČÍKOVÁ	ING. JIřANA HYNKOVÁ, DANUŠE VACOVÁ PROJEKTOVÉ STŘEDISKO ŽERANOVSKÁ 8, 796 01 PROSTĚJOV
INVESTOR TOMÁŠ PAŇÁK, MARKĚTA PAŇÁKOVÁ, B. NĚMCOVÉ 20, PROSTĚJOV	Č. ZAKAZKY 40-524	FORMÁT 2 A4	DATAUM 03.2013	
REKONSTRUKCE RODINNĚHO DOMU J.V. MYSLEBEKA 3, PROSTĚJOV		STUPĚN PROFESE DSP SV	PARĚ F.1.12	Č. VÝKRESU 11
ŘEZ C-C		MĚŘÍTKO 1:50		