




POHLED ČELNÝ - JUŽNÝ

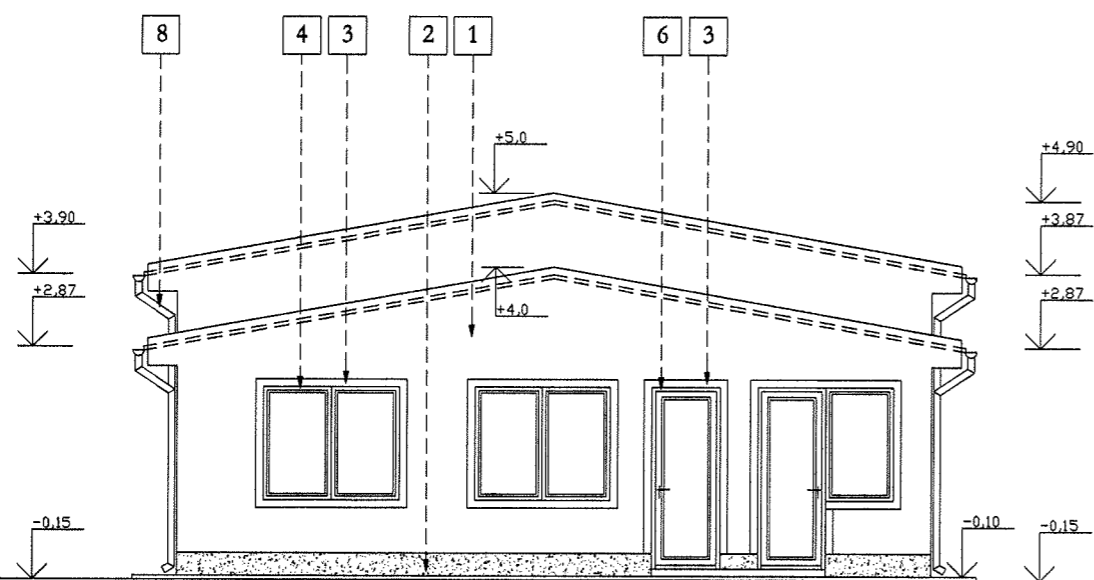

POHLED BOČNÝ - ZÁPADNÝ

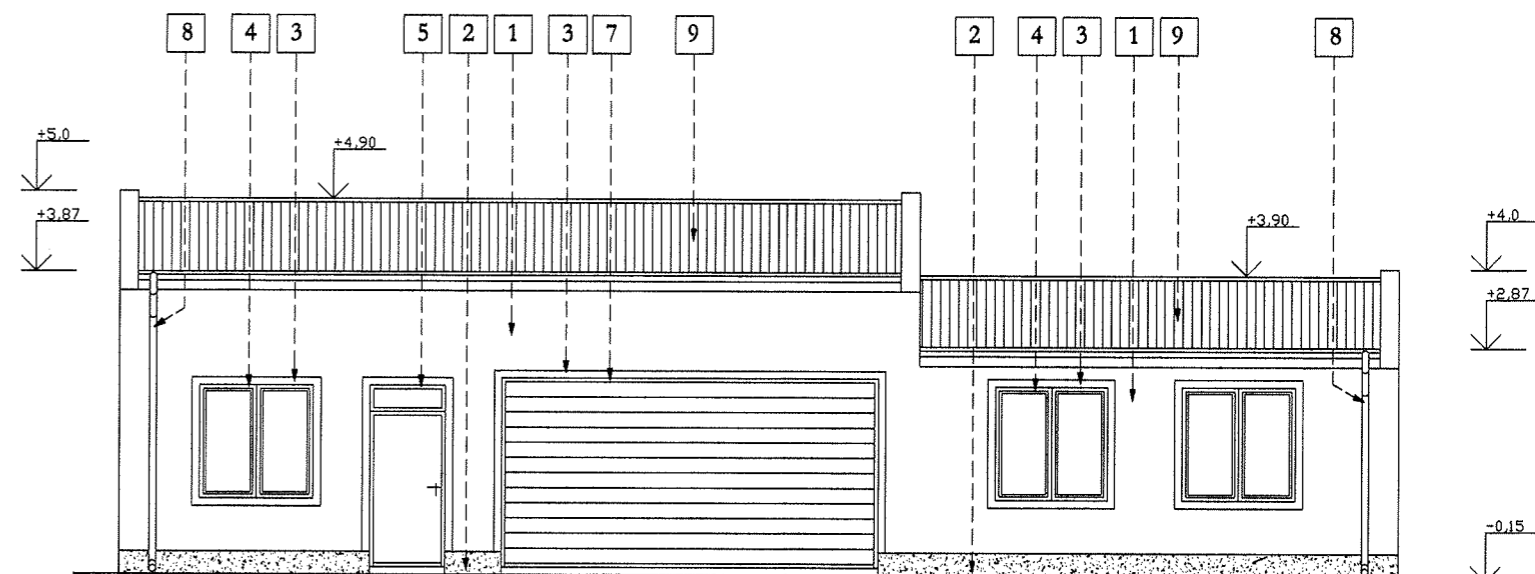

POHLED ZADNÝ - SEVERNÝ

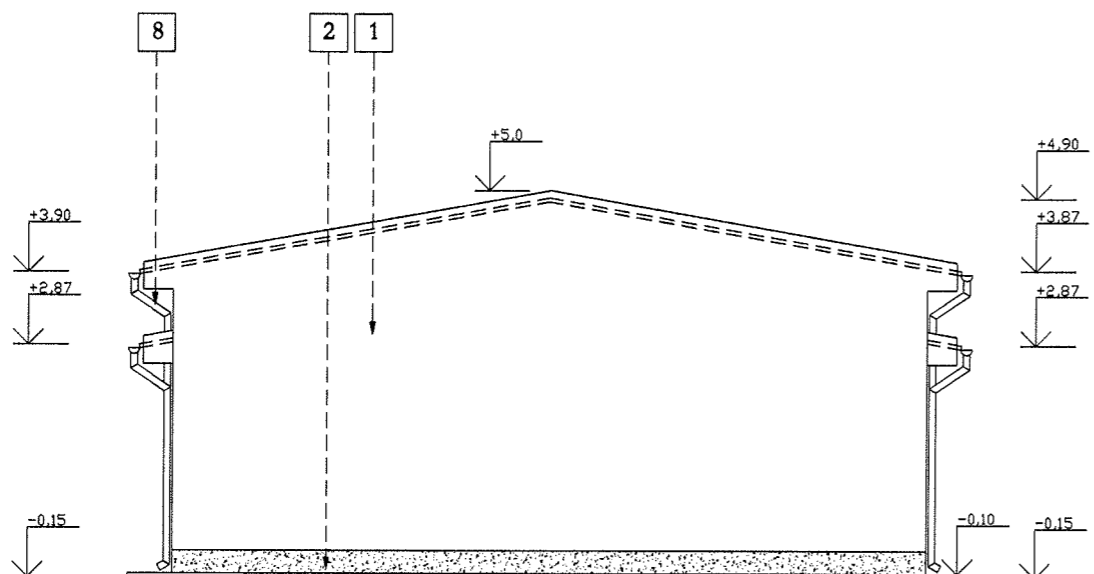

POHLED BOČNÝ - VÝCHODNÝ

