


ŠÍŘKA STĚNY 4500

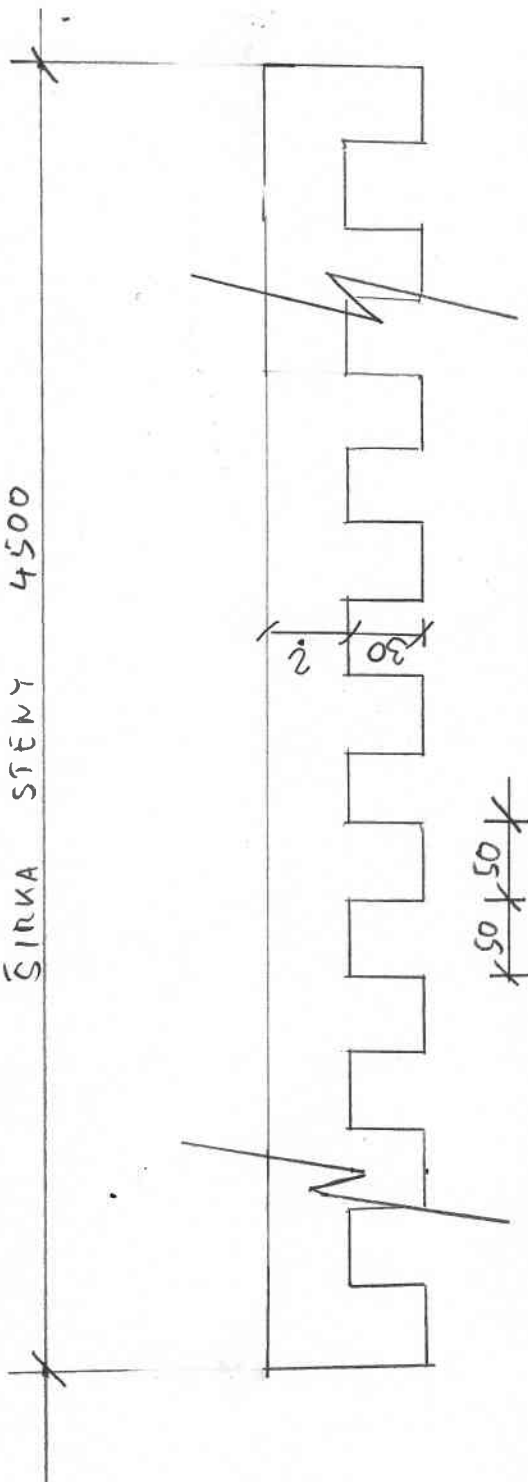

50 50

30 2

VÝŠKA STĚNY JE 8500 mm