


PŔDORYS 2.N.P.

2NP

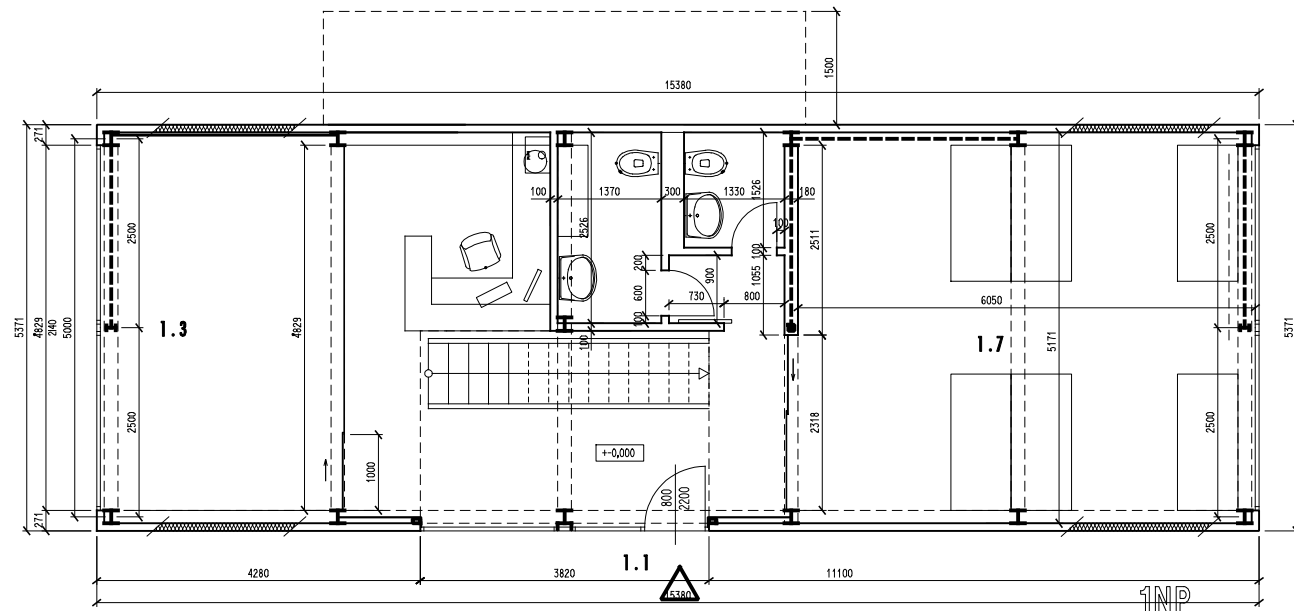

PŔDORYS 1.N.P.

1NP

LEGENDA MIESTNOSTÍ - 1n.p.

1.1	ZÁVETRIE	3,83
1.2	HALA	16,16
1.3	ZASADAČKA	16,4
1.4	RECEPCIA	7,9
1.5	WC M	2,65
1.6	WC 2	2,75
1.7	ATELIÉR	31,3

80,54


LEGENDA MIESTNOSTÍ - 2n.p.

2.1	CHODBA	6,48
2.2	ATELIÉR	31,0
2.3	ATELIÉR	9,1
2.4	ATELIÉR	30,66
2.5	GALÉRIA	9,73

86,97


legenda materiálov:

- pur panel - 100 mm
- oceľový HEA profil + ochranný náter

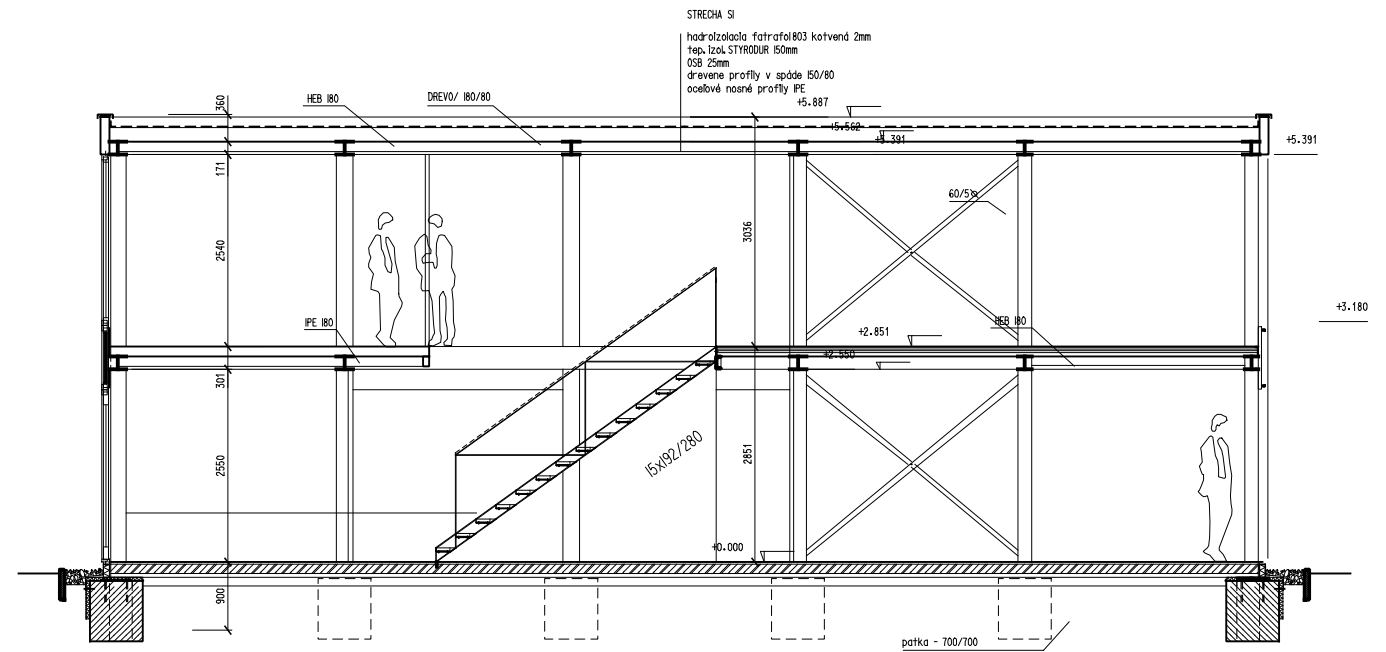

REZ AA - POZDĹŽNY

REZ AA

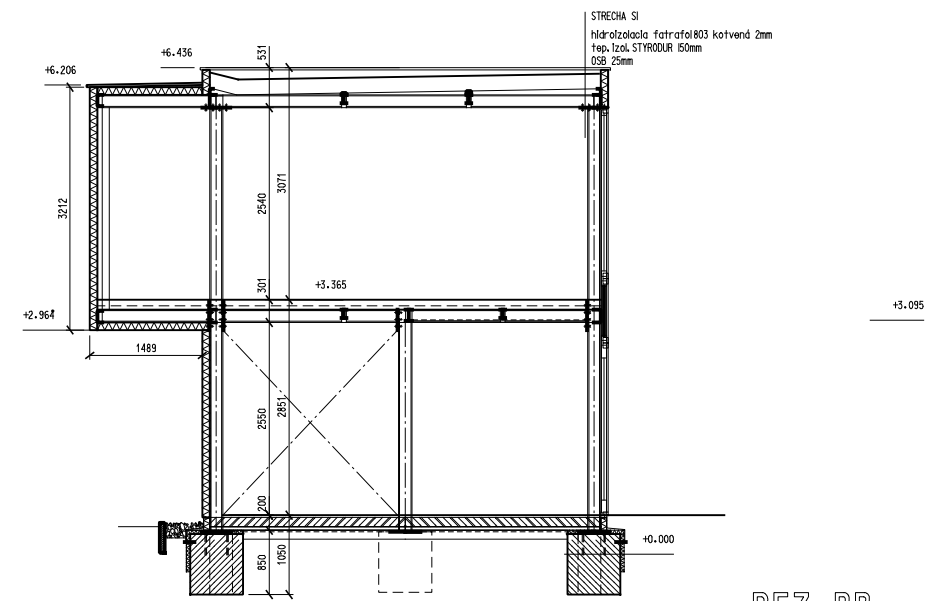

REZ BB - PRIEČNY

REZ BB

DOČASNÝ POLYFUNKČNÝ OBJEKT - ATELIÉR

k.a. karpatský atelier
moyzesova 12, 90201 pezinok
www.kuat.sk, ka@kuat.sk



VÝKRES:

PŔDORYSY, REZY

Miesto stavby:


Pezinok, ul. Moyzesova parc. č. 3014/1

MIERKA:

1:100

INVESTOR:

VISTA REAL s.r.o., Moyzesova 12, 90201, Pezinok

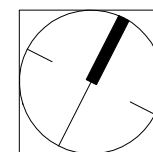

SADA

DÁTUM: 04/2006

FORMÁT: A3

VYPRACOVAL:

Ing. arch. Vladimír HALAMIČEK

Ing. arch. Peter KOMAN

STUPEŇ P.D.

OBJEKT

ČASŤ

VÝKRES Č.

ZODPOVEDNÝ PROJEKTANT: Ing. arch. Vladimír HALAMIČEK +421 903 791543

SP

ARCHITEKTÚRA

02