


EXISTUJÚCA ADMINISTRATÍVNA BUDOVA

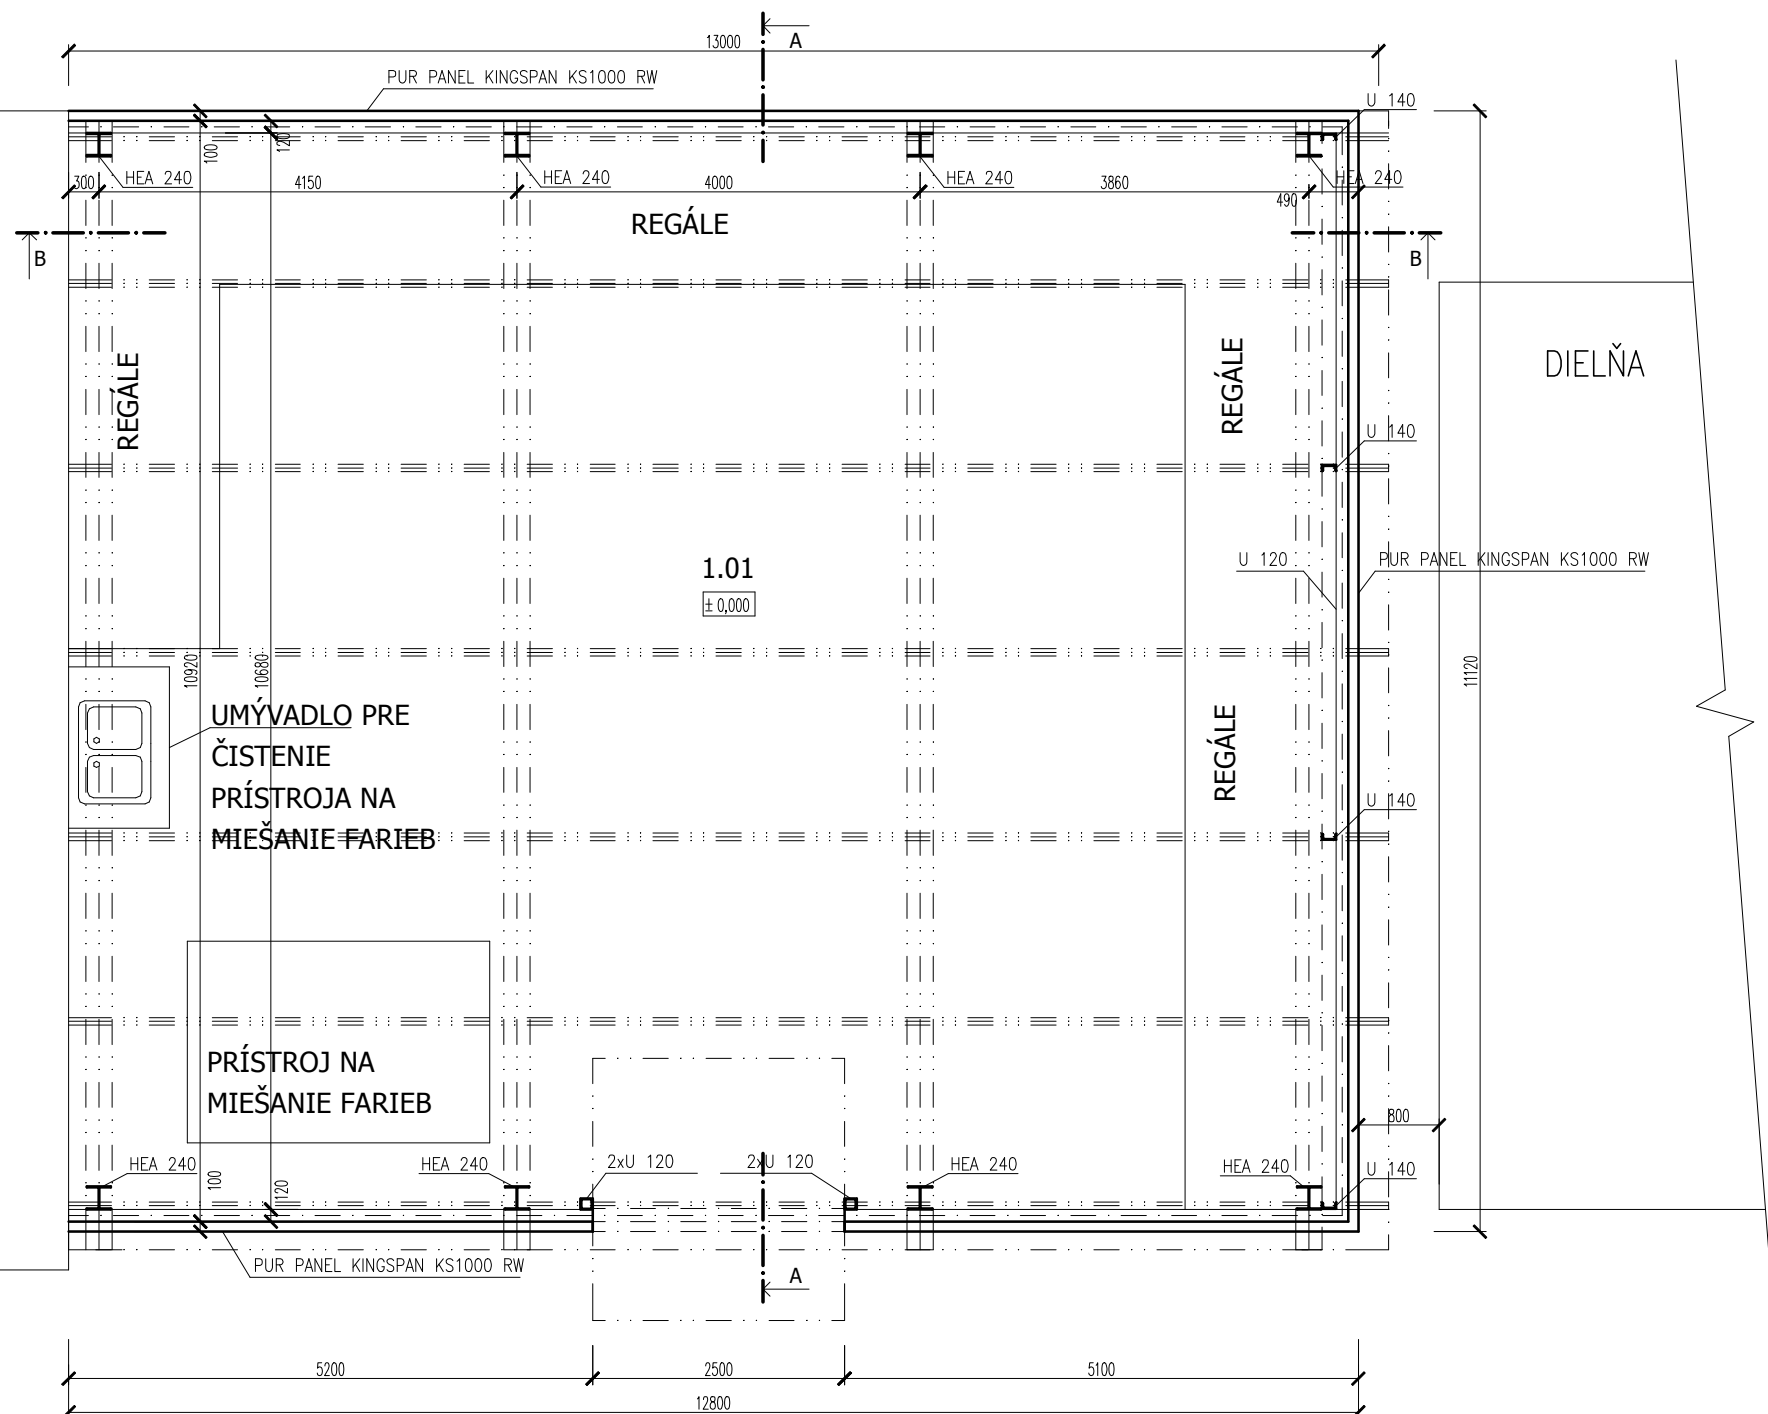

LEGENDA MIESTNOSTÍ:

Č.M.	ÚČEL MIESTNOSTI	PLOCHA [m <sup>2</sup> ]	OZN.P.	STENY	STROP
1.01	SKLAD	138,7	P1	PUR PANELY	PUR PANELY
SPOLU		137,2 m <sup>2</sup>			

LEGENDA MATERIÁLOV:

— PUR PANEL KINGSPAN KS1000RW hr. 100 mm



OCEĽ S235  
BETÓN C 16 / 20

ZODPOVEVNÝ PROJEKTANT	VYPRACOVAL	INVESTOR	
		CEMIX, spol. s r. o.	
MIESTO STAVBY	TREBIŠOV	DÁTUM:	FORMÁT:
OBJEKT	PRÍSTAVBA HALY K ADMINISTRAT. BUDOVE	JANUÁR 2012	6 x A4
OBSAH VÝKRESU	Pôdorys 1. NP	ÚČEL:	KÓTOVANÉ V:
		SP	MM
		MIERKA:	ČÍS. VÝKR.:
		M 1:50	02