

Spodné klieštiny (200x50), L=6,5 m; 14 ks

Horné klieštiny (200x50), L=3,5 m; 12 ks

Krokva (150x180), L=4,2 m; 8+4 ks
kontralaty (50x50), L=4,2 m; 8+4 ks

Spodné klieštiny (200x50), L=6,0 m; 18 ks

Krokva (150x180), L=1,6 m; 1 ks

kontralata (50x50) L=1,6 m; 1 ks

Krokva (150x180), L=5,7 m; 1 ks

kontralata (50x50), L=5,7 m; 1 ks

Krokvy (150x180), L=4,2 m; 2 ks

kontralaty (50x50), L=4,2 m; 2 ks

Krokvy (150x180), L=3,2 m; 2 ks

kontralaty (50x50), L=3,2 m; 2 ks

Krokvy (150x180), L=2,2 m; 2 ks

kontralaty (50x50), L=2,2 m; 2 ks


Krokvy (150x180), L=1,5 m; 1 ks

kontralaty (50x50), L=1,5 m; 1 ks

Krokvy (150x180), L=1,3 m; 1 ks

kontralaty (50x50), L=1,3 m; 1 ks

Dolné klieštiny (200x50)
L=6,0 m; 18 ks

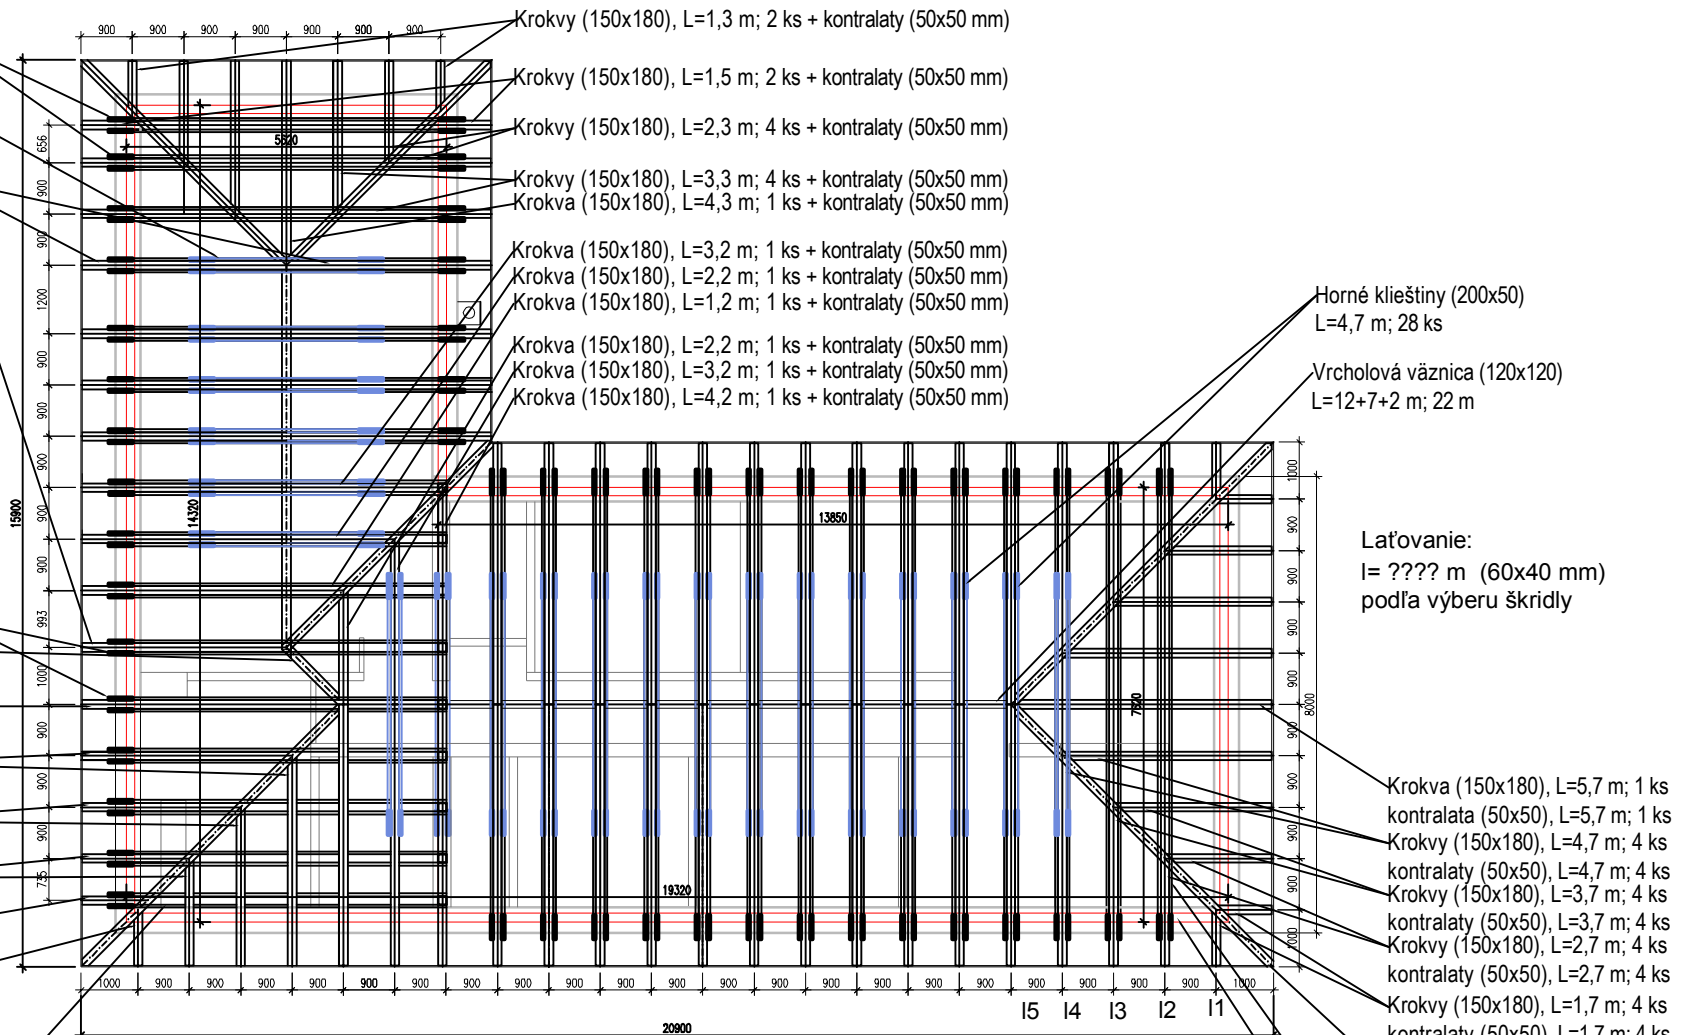

Horné klieštiny (200x50)
L=4,7 m; 28 ks

Vrcholová väznica (120x120)
L=12+7+2 m; 22 m

Laťovanie:
l = ??? m (60x40 mm)
podľa výberu škridla

Krokva (150x180), L=5,7 m; 1 ks

kontralata (50x50), L=5,7 m; 1 ks

Krokvy (150x180), L=4,7 m; 4 ks

kontralaty (50x50), L=4,7 m; 4 ks

Krokvy (150x180), L=3,7 m; 4 ks

kontralaty (50x50), L=3,7 m; 4 ks

Krokvy (150x180), L=2,7 m; 4 ks

kontralaty (50x50), L=2,7 m; 4 ks

Krokvy (150x180), L=1,7 m; 4 ks

kontralaty (50x50), L=1,7 m; 4 ks

Národné krokvy (150x180)

L=6,5 m; 3 ks, kontralaty 6,5 m; 3 ks

L=7,0 m; 3 ks, kontralaty 7,0 m; 3 ks

Spodné klieštiny (200x50)

L=8,3 m; 28 ks

Pomúrnice (150x150)

celková dĺžka L=75 m

Návrh krovu - dimenzie a dĺžky