

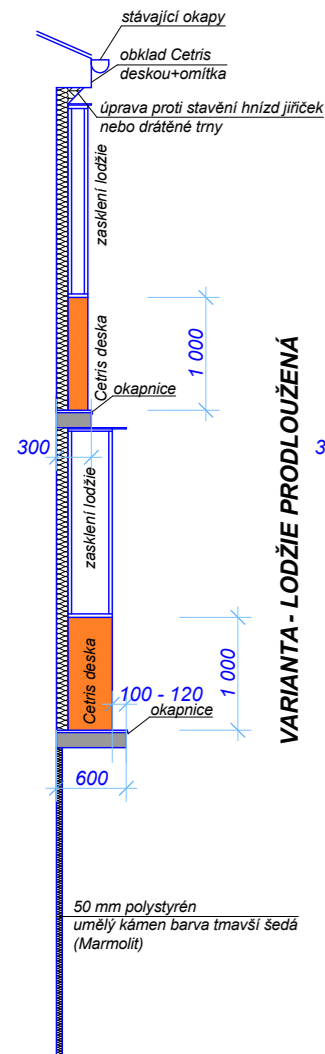


fasáda jih

VARIANTA - LODŽIE V PŮVODNÍM ROZSAHU

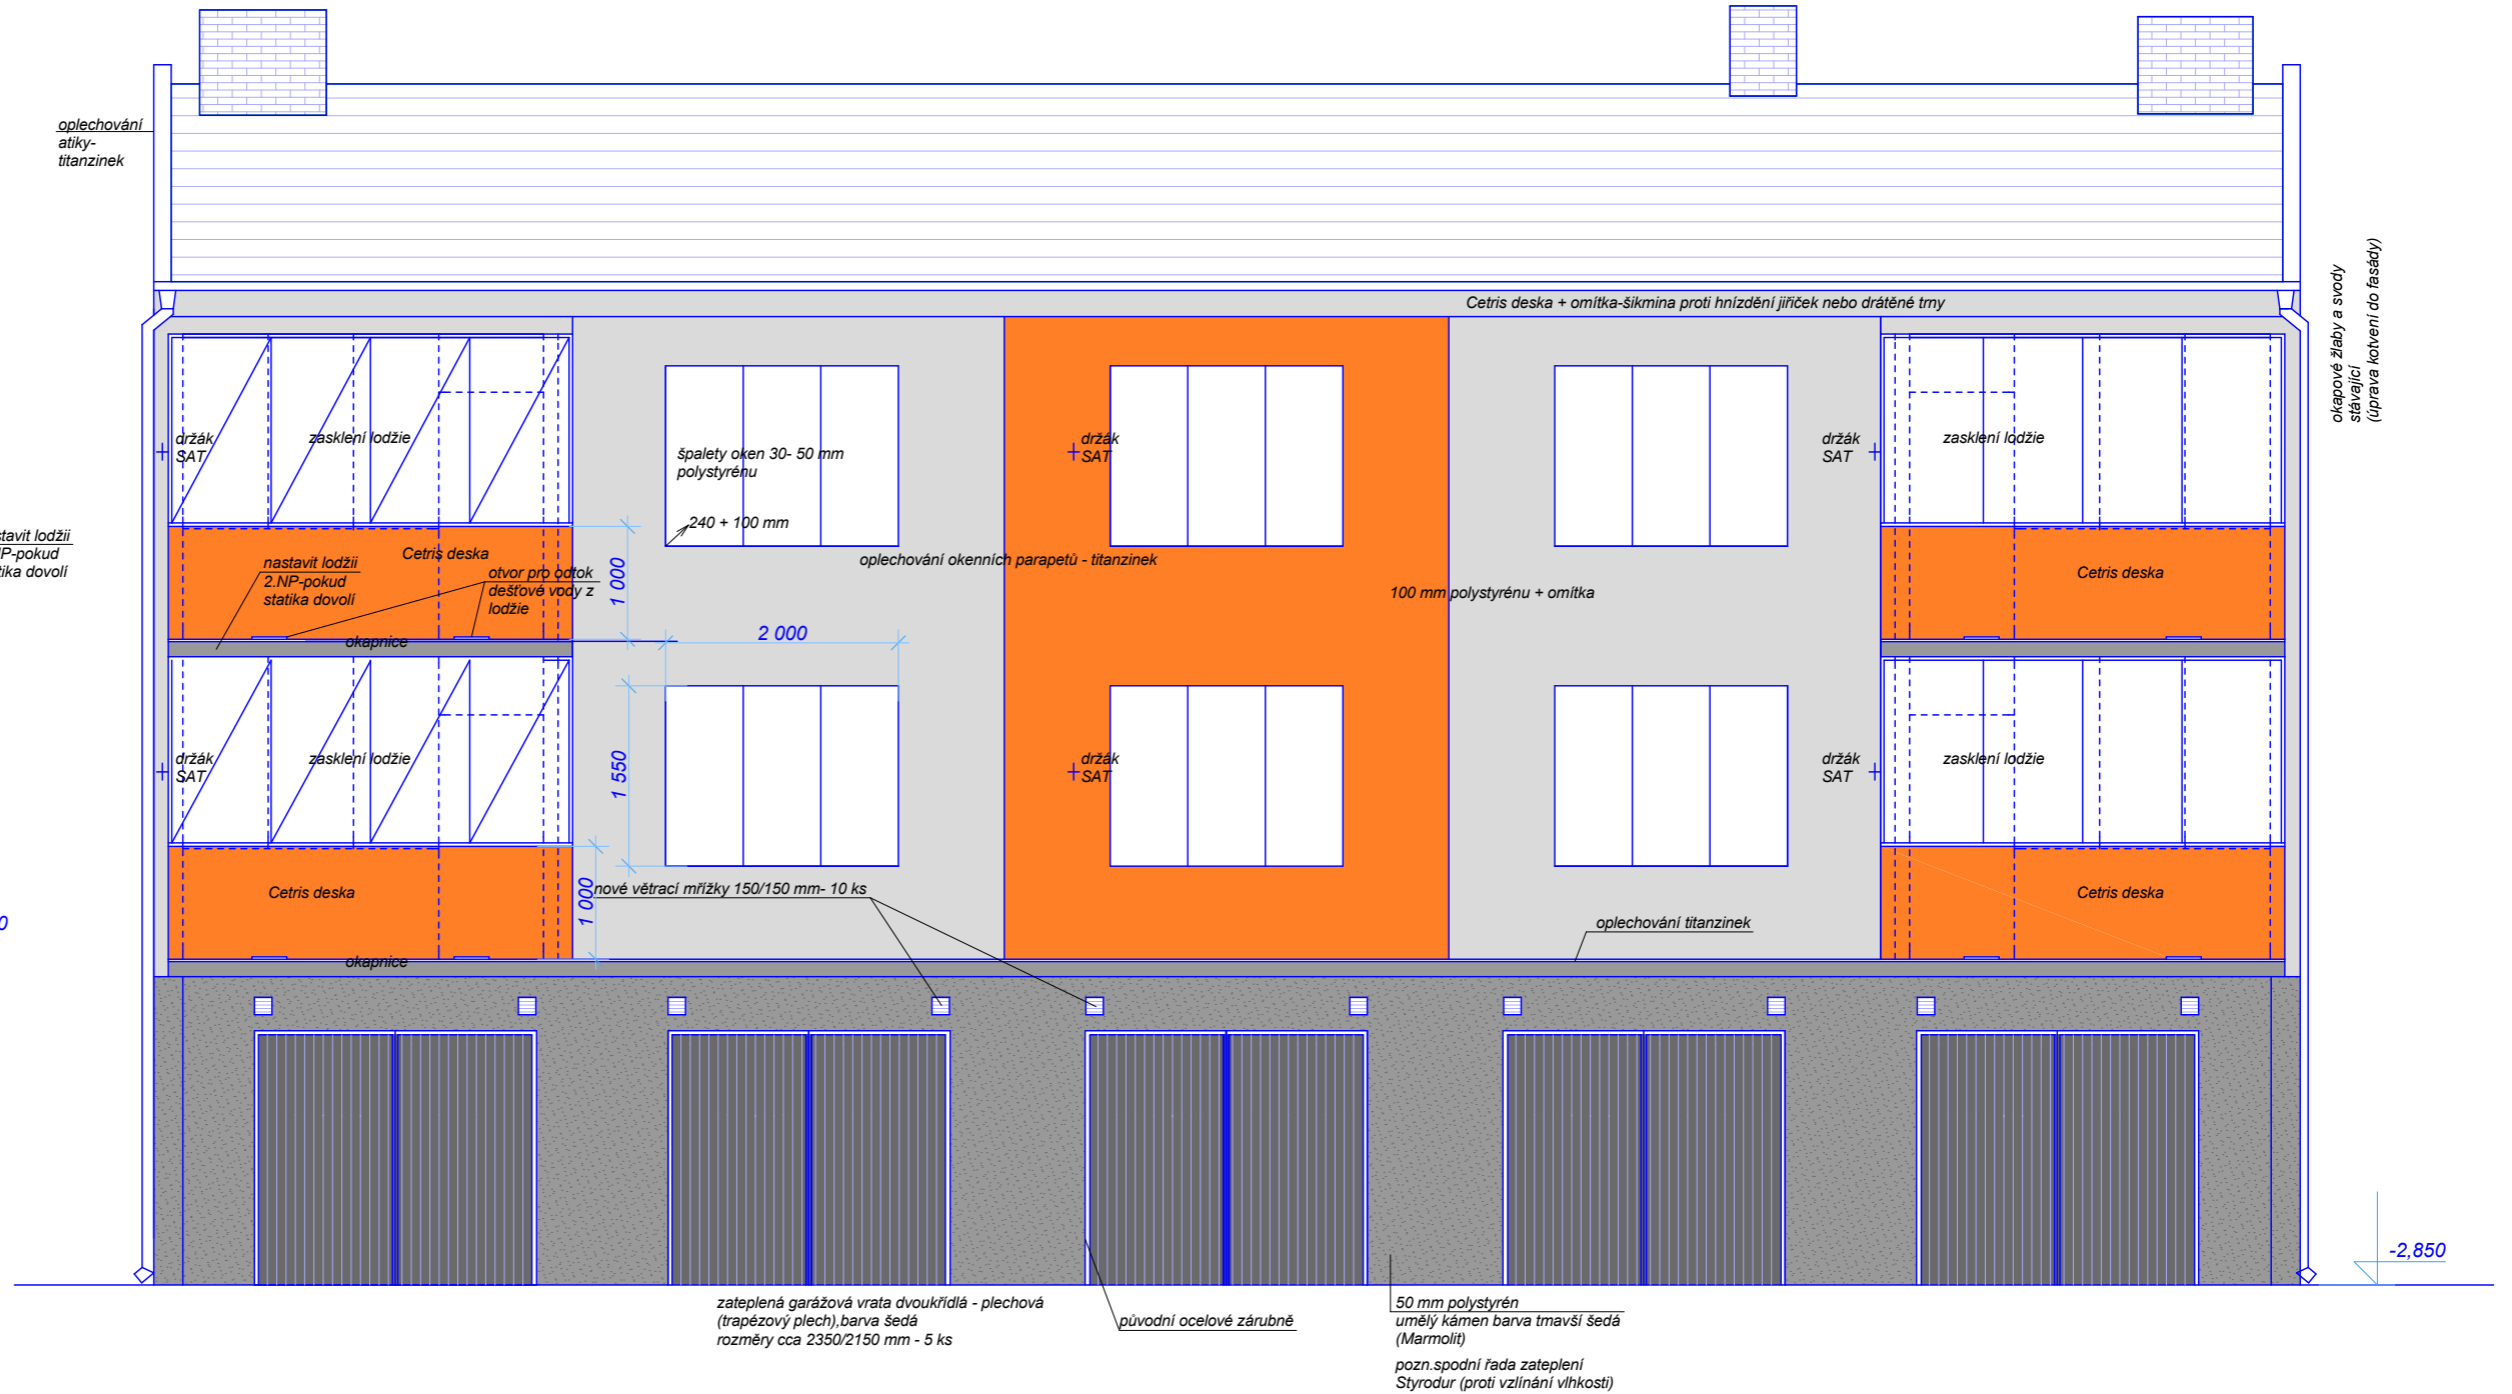

VARIANTA - LODŽIE PRODLOUŽENÁ

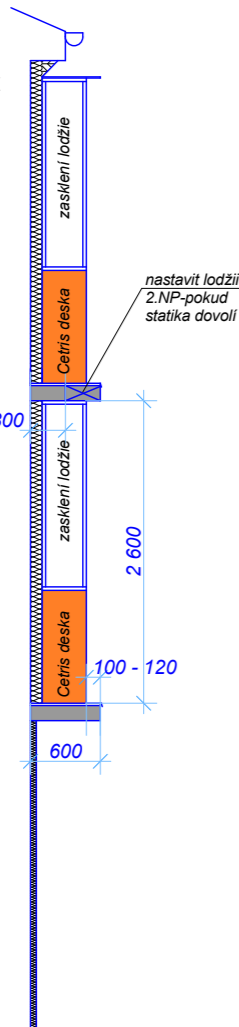

okapové žláby a svody stávající (úprava kotvení do fasády)