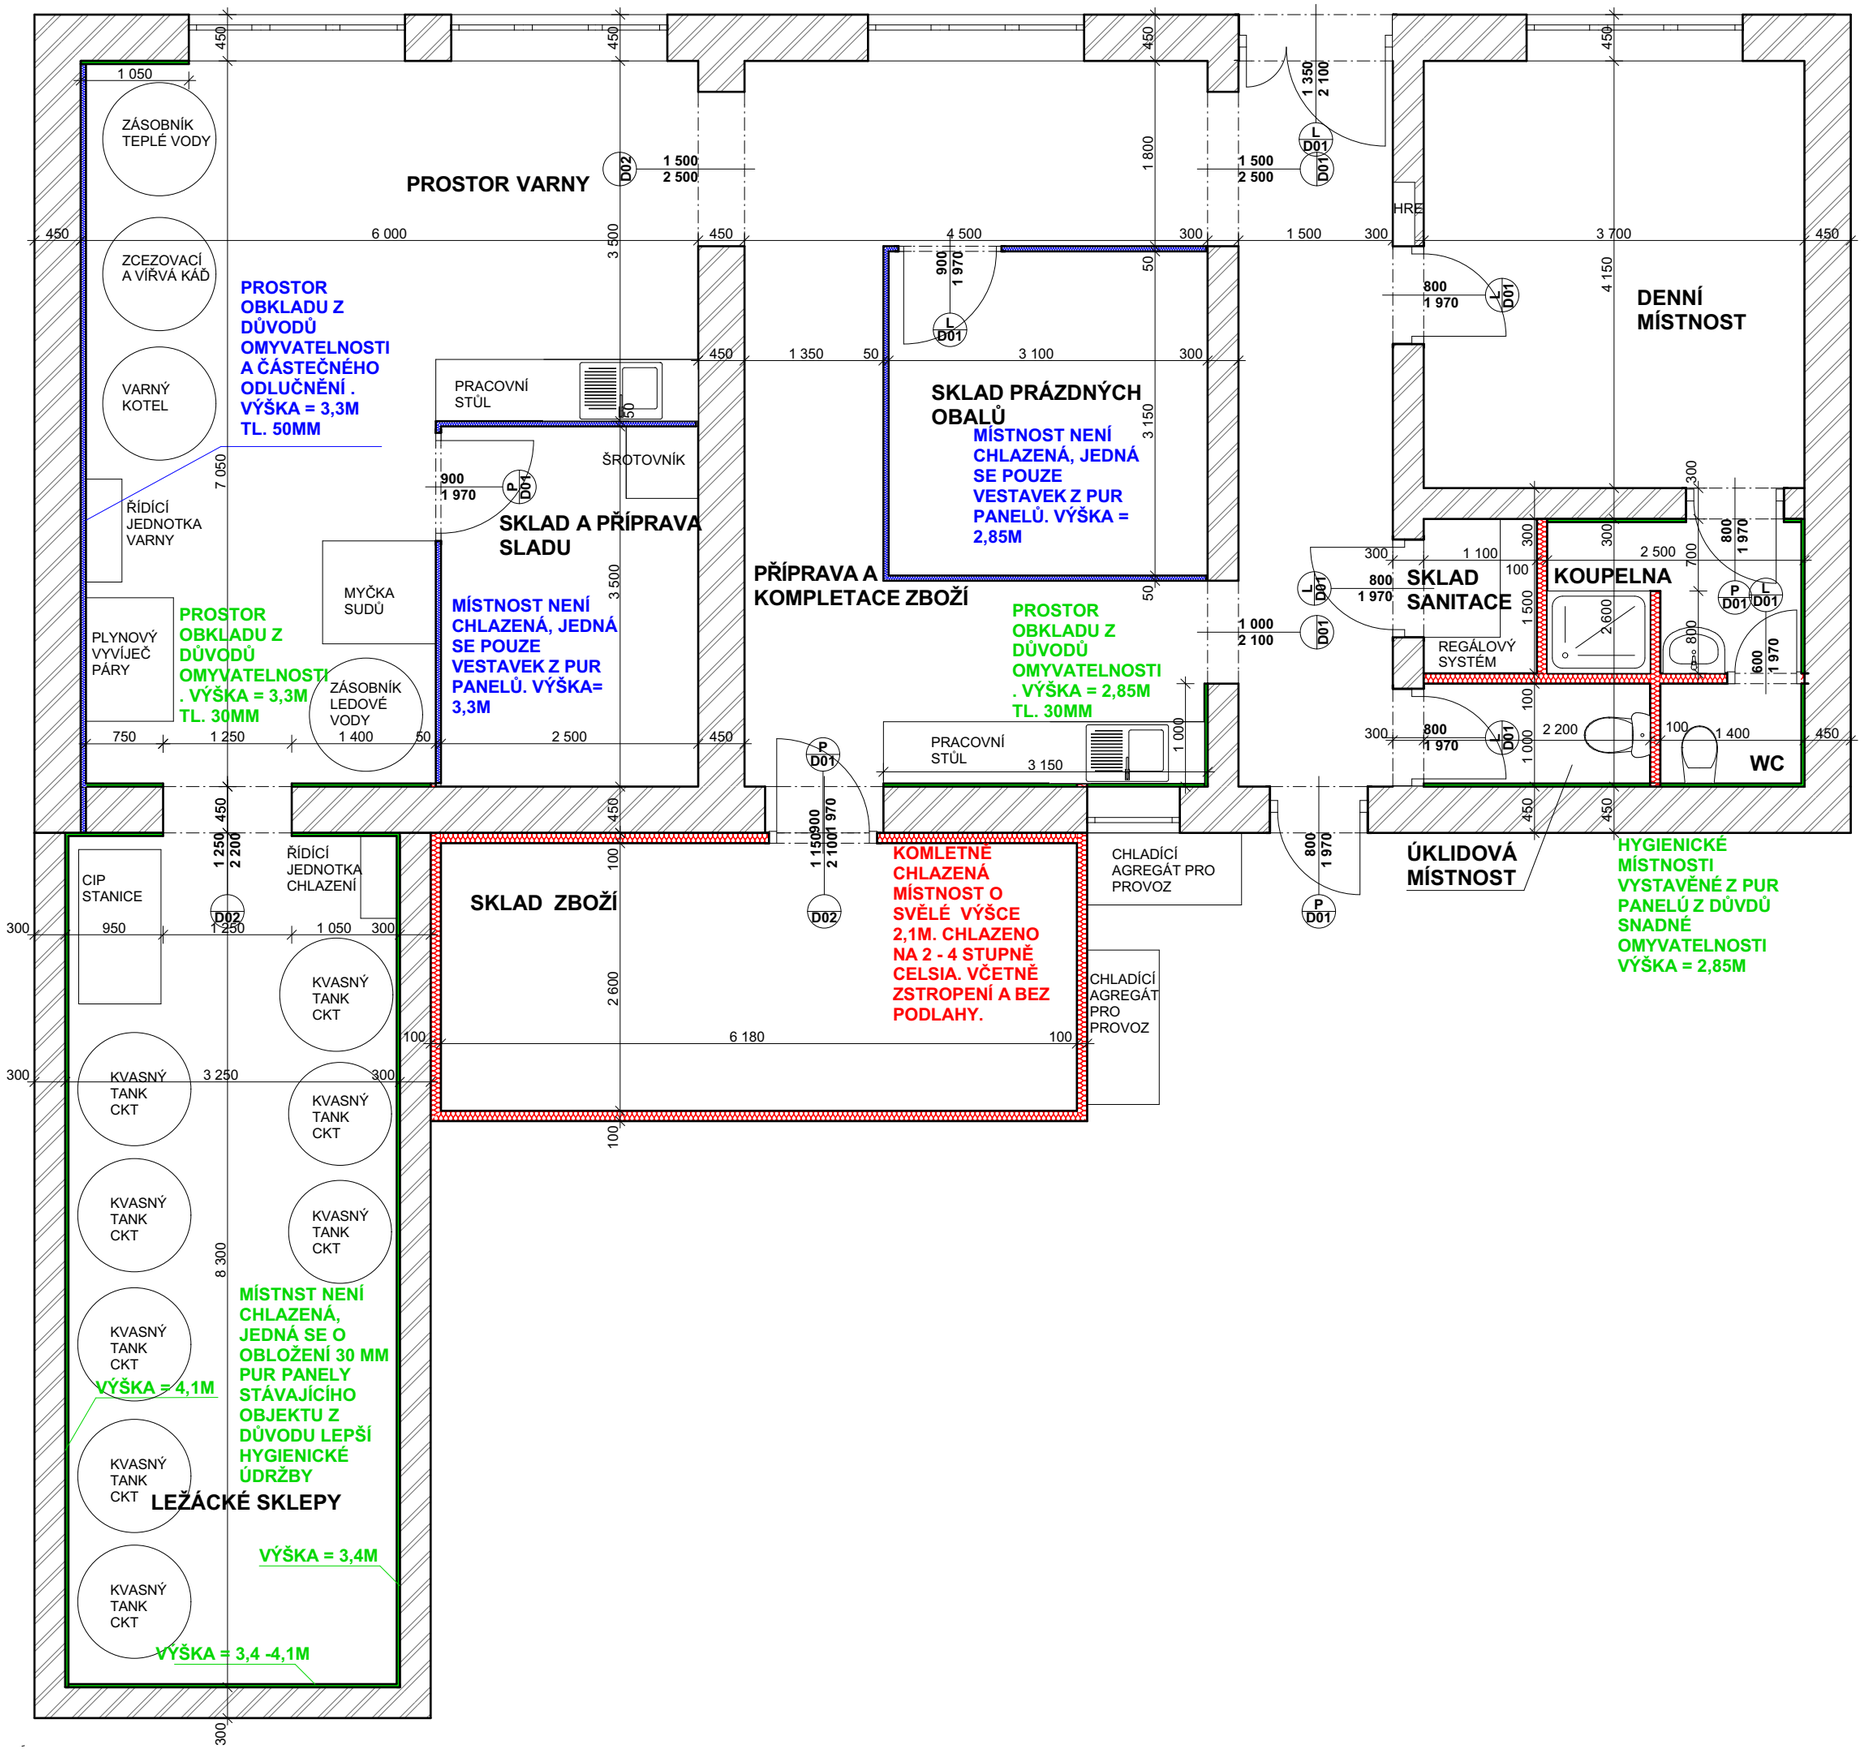
PROSTOR VARNY
ZÁSOBNÍK TEPLÉ VODY
ZCEZOVACÍ A VÍŘVÁ KÁĎ
VARNÝ KOTEL
ŘÍDÍCÍ JEDNOTKA VARNY
PLYNOVÝ VYVÍJEČ PÁRY
PROSTOR OBKLADU Z DŮVODŮ OMYVATELNOSTI A ČÁSTEČNÉHO ODLUČNĚNÍ . VÝŠKA = 3,3M TL. 50MM
PROSTOR OBKLADU Z DŮVODŮ OMYVATELNOSTI . VÝŠKA = 3,3M TL. 30MM
PRACOVNÍ STŮL
ŠROTOVNÍK
MYČKA SUDŮ
ZÁSOBNÍK LEDOVÉ VODY
SKLAD A PŘÍPRAVA SLADU
MÍSTNOST NENÍ CHLAZENÁ, JEDNÁ SE POUZE VESTAVEK Z PUR PANELŮ. VÝŠKA= 3,3M
SKLAD PRÁZDNÝCH OBALŮ
MÍSTNOST NENÍ CHLAZENÁ, JEDNÁ SE POUZE VESTAVEK Z PUR PANELŮ. VÝŠKA = 2,85M
PŘÍPRAVA A KOMPLETACE ZBOŽÍ
PROSTOR OBKLADU Z DŮVODŮ OMYVATELNOSTI . VÝŠKA = 2,85M TL. 30MM
PRACOVNÍ STŮL
HRE
DENNÍ MÍSTNOST
SKLAD SANITACE
KOUPELNA
REGÁLOVÝ SYSTÉM
WC
ÚKLIDOVÁ MÍSTNOST
HYGIENICKÉ MÍSTNOSTI VYSTAVĚNÉ Z PUR PANELŮ Z DŮVDŮ SNADNÉ OMYVATELNOSTI VÝŠKA = 2,85M
CHLADÍCÍ AGREGÁT PRO PROVOZ
CHLADÍCÍ AGREGÁT PRO PROVOZ
SKLAD ZBOŽÍ
KOMLETNĚ CHLAZENÁ MÍSTNOST O SVĚLÉ VÝŠCE 2,1M. CHLAZENO NA 2 - 4 STUPNĚ CELSIA. VČETNĚ ZSTROPENÍ A BEZ PODLAHY.
CIP STANICE
ŘÍDÍCÍ JEDNOTKA CHLAZENÍ
KVASNÝ TANK CKT
MÍSTNST NENÍ CHLAZENÁ, JEDNÁ SE O OBLOŽENÍ 30 MM PUR PANELY STÁVAJÍCÍHO OBJEKTU Z DŮVODU LEPŠÍ HYGIENICKÉ ÚDRŽBY
VÝŠKA = 4,1M
LEŽÁCKÉ SKLEPY
VÝŠKA = 3,4M
VÝŠKA = 3,4 -4,1M