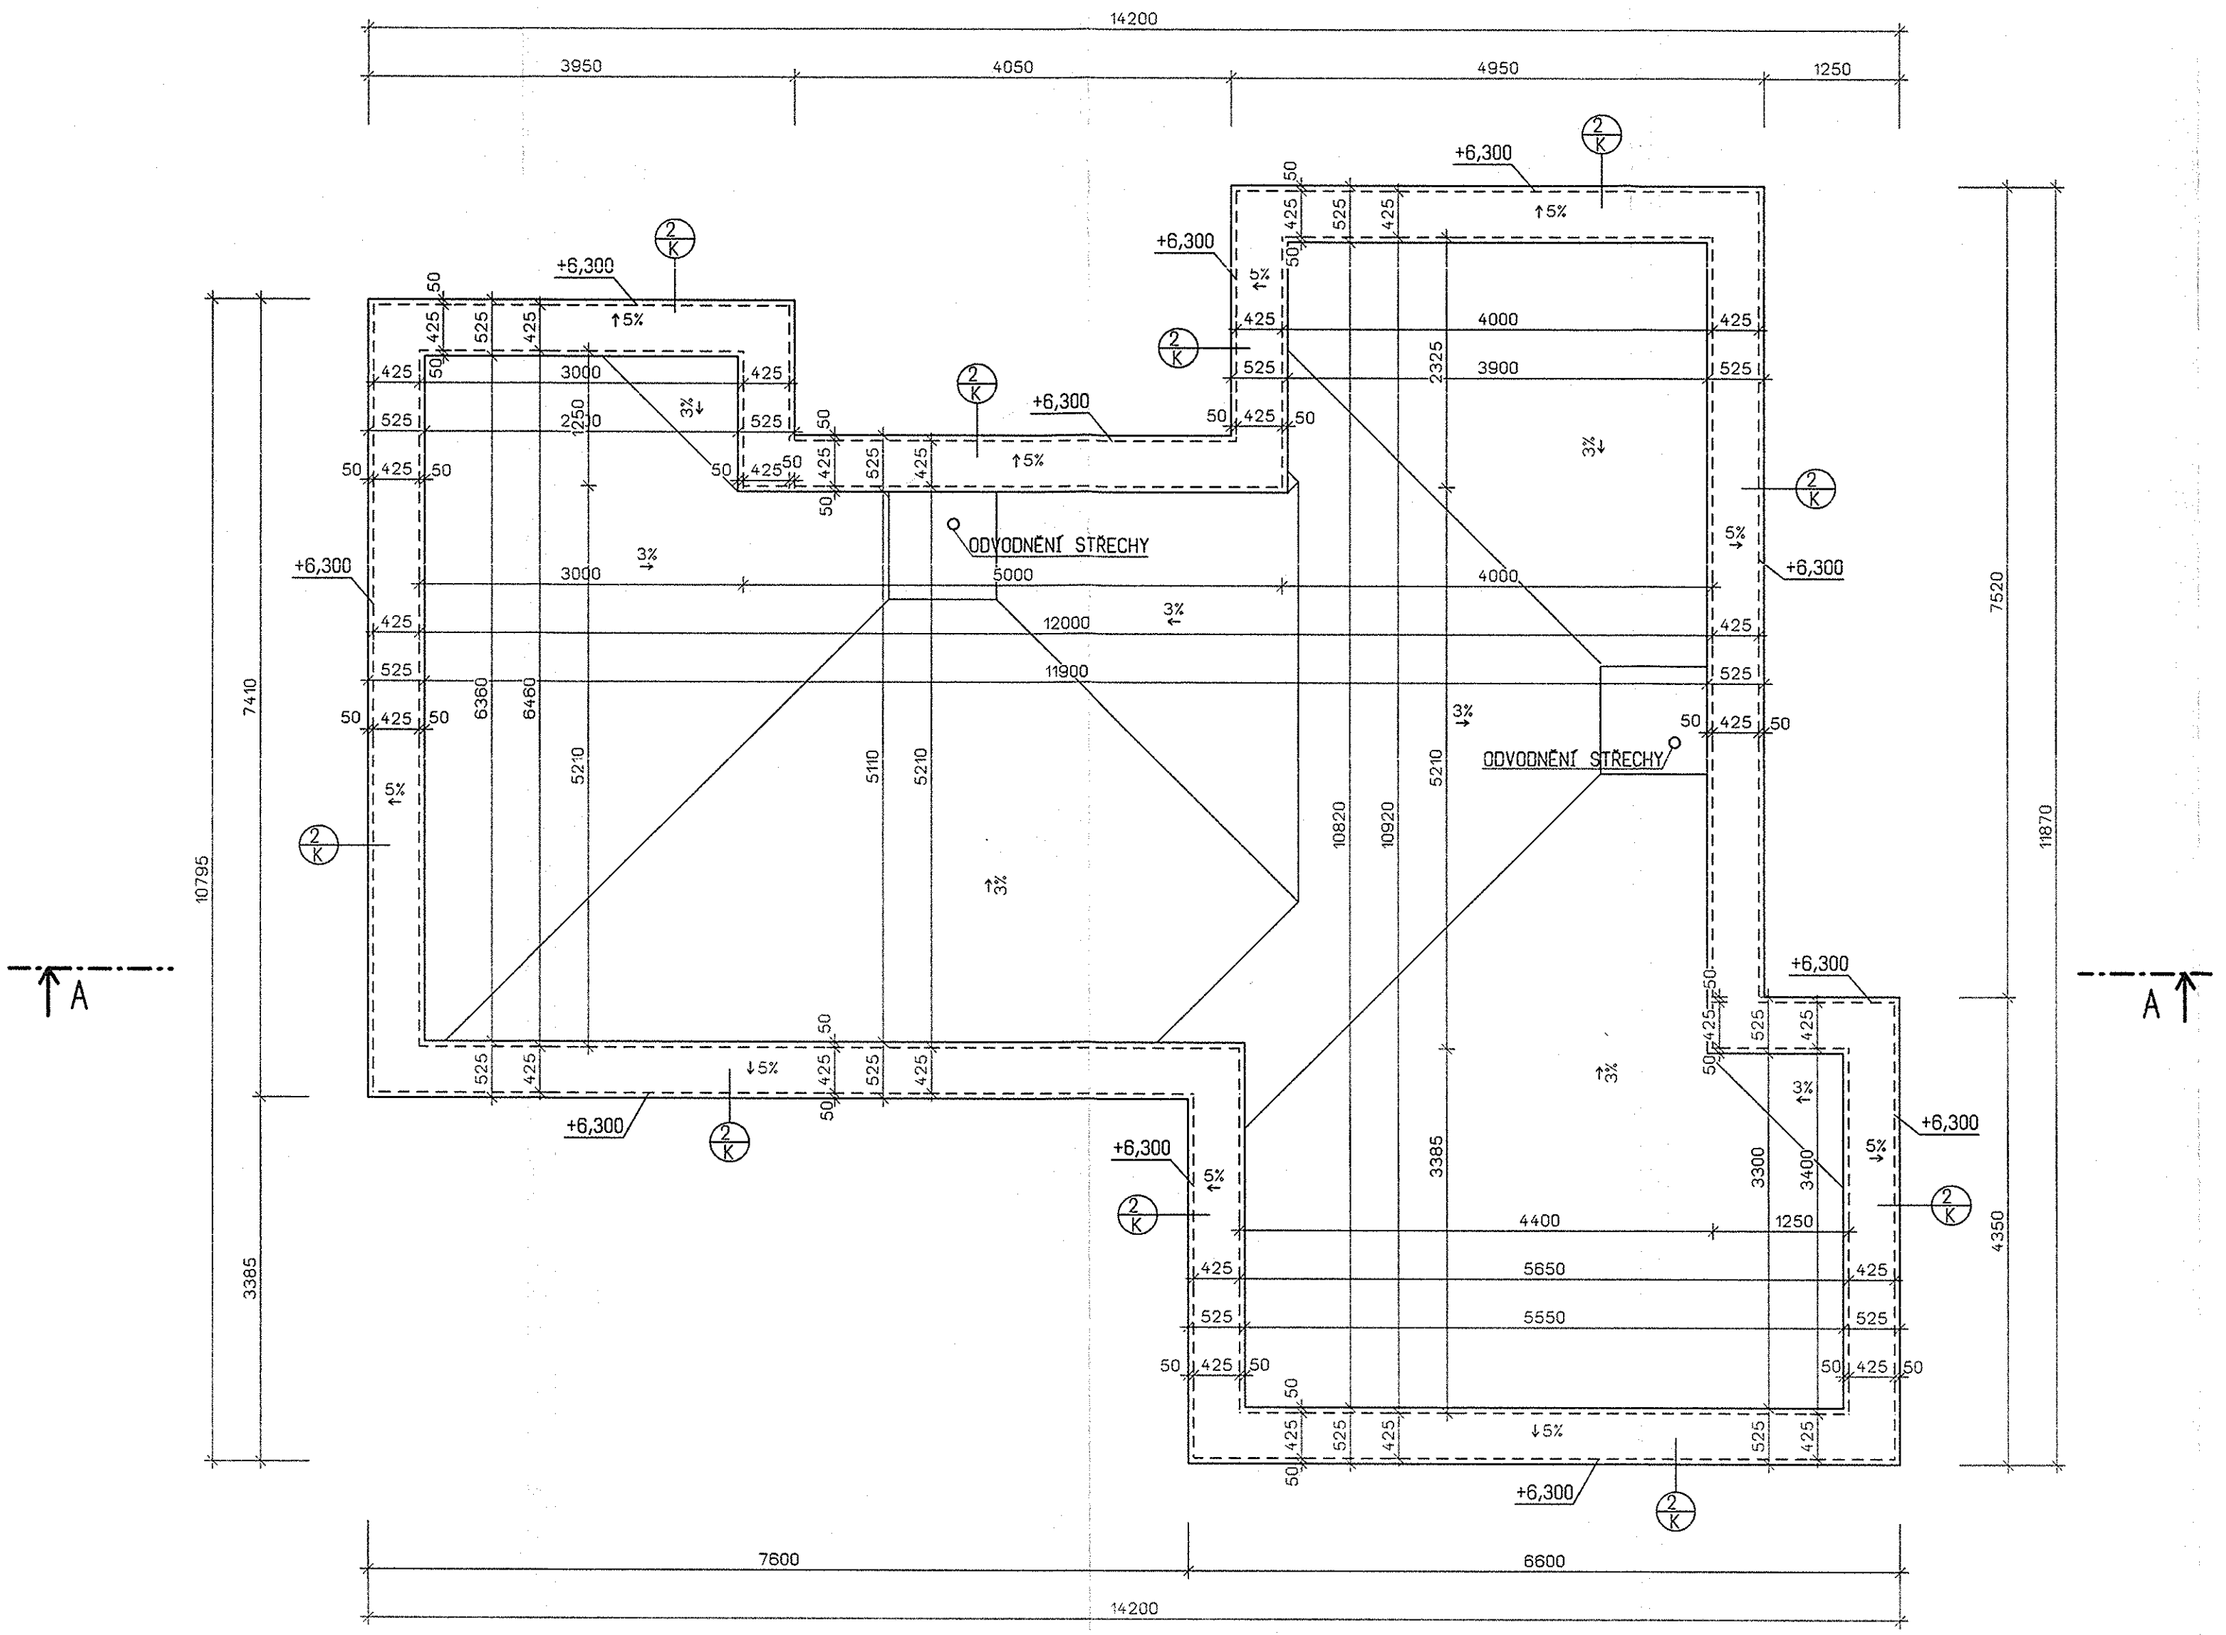

POZNÁMKA

- STŘECHA JE PLOCHÁ O SKLONU MIN. 2°
- STŘEŠNÍ KRYTINU TVOŘÍ ZELENÁ STŘECHA
- OPLECHOVÁNÍ ATIK BUDE Z OCELOVÉHO POZINKOVANÉHO POPLASTOVANÉHO PLECHU LINDAB TL. 0,6 mm

Ing. LUBOŠ KÁNĚ autorizovaný inženýr pro pozemní stavby 08-08-2014

PROJEKT BEZ HOLOGRAMU
JE NELEGÁLNÍ KOPIE

HL. INŽENÝR PROJEKTU	ZODP. PROJEKTANT	VYPRACOVAL	KRESLIL
ING. LUBOŠ KÁNĚ	ING. LUBOŠ KÁNĚ	ING. OTA STORK	ING. OTA STORK

MÍSTO STAVBY: ÚJEZD U SEZEMIC P.Č. 455/19
STAVEBNÍK: MARTIN VITTI
DATUM: 07/2014

STAVBA: RODINNÝ DŮM - KONCEPT
ČÁST PROJEKTU: ARCHITEKTONICKÉ A STAV. TECH. REŠENÍ
OBSAH VÝKRESU: PŮDORYS STŘECHY

G SERVIS CZ, s.r.o.
Tiskařská 10/257, BUDOVA TTC
108 00 PRAHA 10 - MALEŠICE

FORMÁT	6 A4
ARCH. Č.	06/2013
STUPEŇ	SŘ
MĚŘÍTKO 1:50	ČÍS. VÝK.
KOTOVÁNO V mm	D1.2.2.-04