


OPĚRNÁ STĚNA - SCHEMA VÝZTUŽE

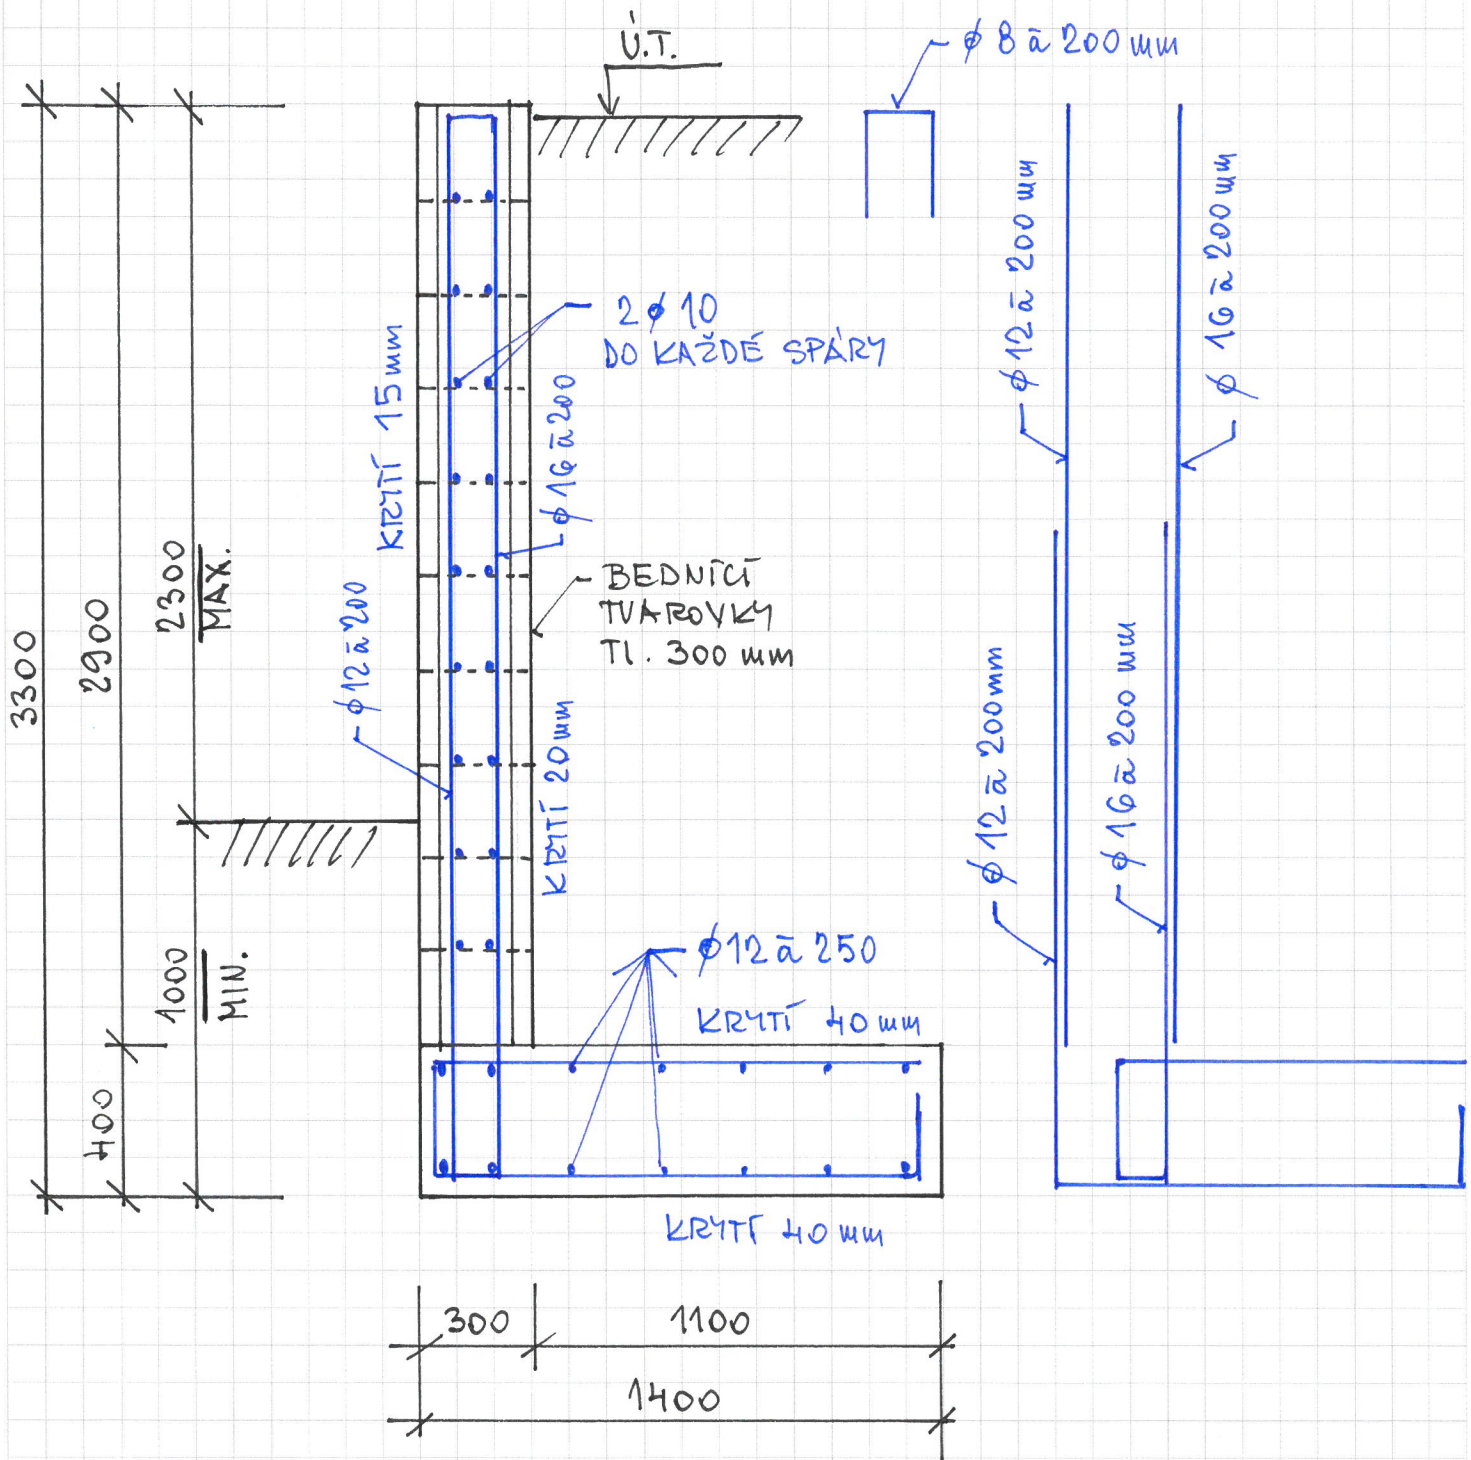

BETON: C25/30 -XC2
 VÝZTUŽ: B500B (10505)

VYPRACOVAL: *Paždera*
 ING. PAŽDERA