DETAIL UKONČENÍ VODOROV. IZOLACE U OKAPOVÉHO CHODNÍKU M 1:10

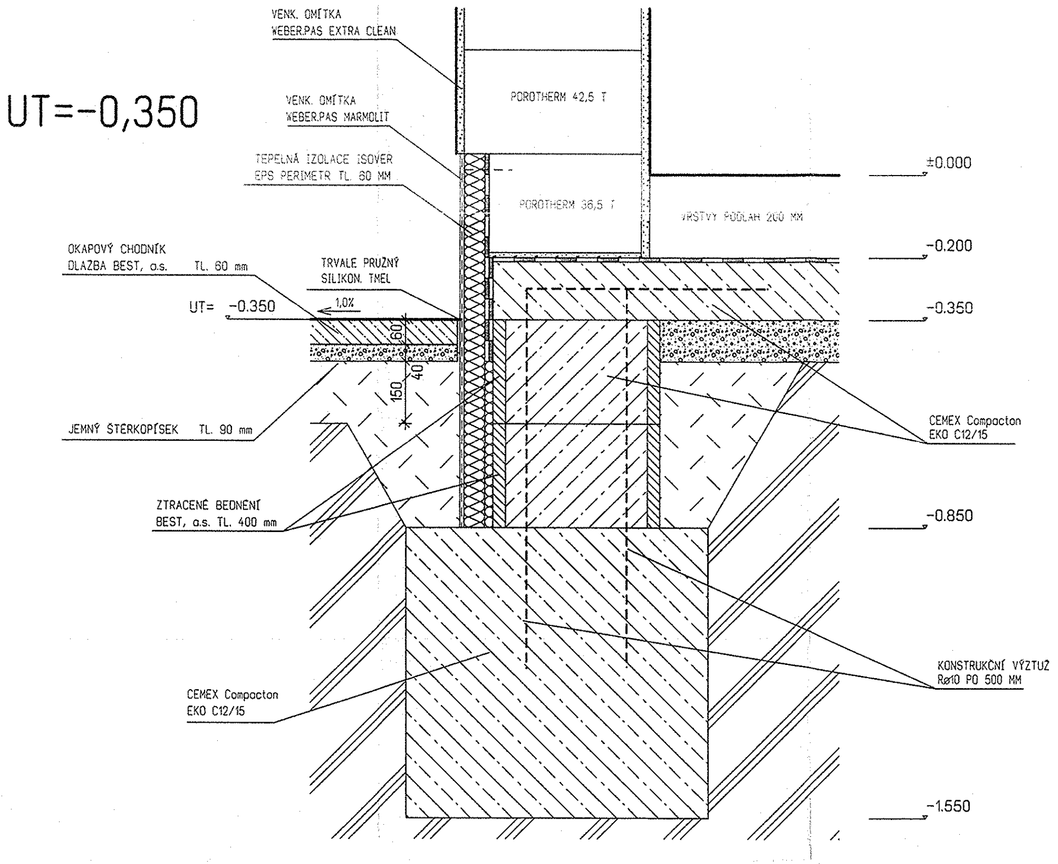

DETAIL UKONČENÍ VODOROV. IZOLACE U ATIKY M 1:10

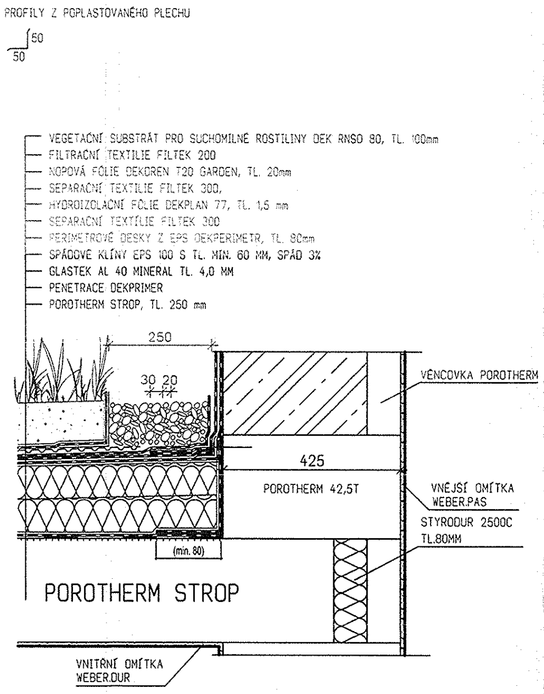

PŘEKLAD A VĚNEC M 1:10

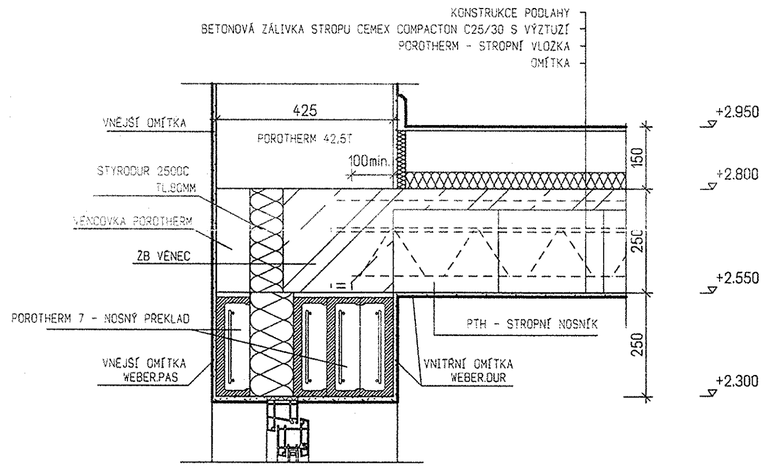

ŘEZ A-A

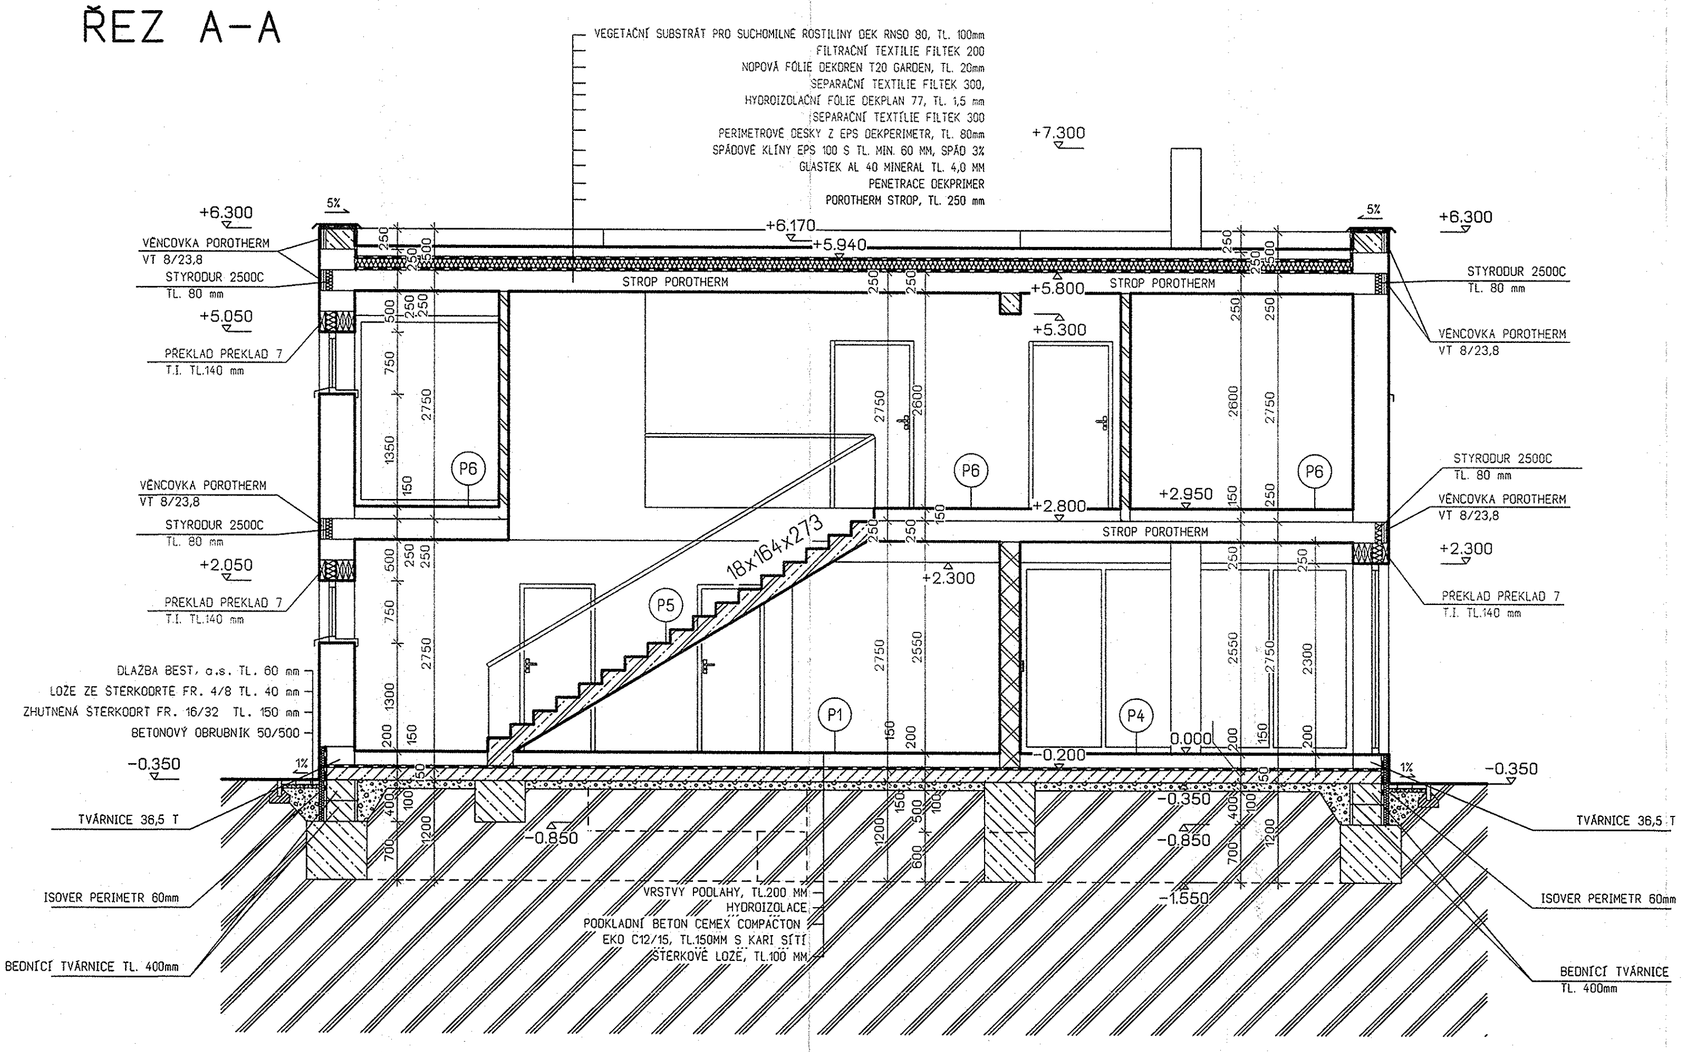

LEGENDA MATERIÁLŮ

- ZDIVO POROTHERM 42,5 T PROFI, 248x425x249, NA TENKOVRSTVOU MALTU WIENERBERGER
- ZDIVO POROTHERM 24 PROFI, 372x240x249, NA TENKOVRSTVOU MALTU WIENERBERGER
- ZDIVO POROTHERM 11,5 PROFI, 497x115x249, NA TENKOVRTSVOU MATLU WIENERBERGER
- ZHUTNĚNÝ ŠTĚRKOVÝ NÁSYP
- ROSTLÁ ZEMINA
- ŽELEZOBETON CEMEX COMPACTON C20/25
- PROSTÝ BETON CEMEX COMPACTON EKO C12/15

POZNÁMKA

1. SKLADBY PODLAH JSOU UVEDENY V TECHNICKÉ ZPRÁVĚ.
2. ŽELEZOBETONOVÉ MONOLITICKÉ SCHODIŠTĚ S DŘEVĚNÝM OBKLADEM A ZÁBRADLÍM JAP s.r.o., LZE VARIANTNĚ NAHRADIT SEGMENTOVÝM SCHODIŠTĚM OD FIRMY JAP s.r.o., SPECIFIKACE VIZ. PŘÍLOHA TECHNICKÉ ZPRÁVY.
3. ŽELEZOBETONOVÉ VĚNCE JSOU IZOLOVANÉ TEPELNOU IZOLACÍ STYRODUR TL. 120 mm ZA VĚNCOVKOU
4. PŘEKLADY NAD OKENNÍMI A DVEŘNÍMI OTVORY - VIZ ČÁST STATIKA
5. NAD OTVORY BUDOU NOSNÉ PŘEKLADY ZATEPLENÉ IZOLACI TL. 120 MM NEBO MONOLITICKÉ ŽB. S TEP. IZOLACÍ
6. ZPEVNĚNÉ PLOCHY JSOU NAVRŽENY Z DLAŽBY BEST, a.s.
7. ŽELEZOBETONOVÉ MONOLITICKÉ SCHODIŠTĚ S DŘEVĚNÝM OBKLADEM A ZÁBRADLÍM JAP spol. s r.o., LZE VARIANTNĚ NAHRADIT SEGMENTOVÝM NEBO SCHODNICOVÝM SCHODIŠTĚM OD FIRMY JAP spol. s r.o., SPECIFIKACE VIZ. PŘÍLOHA TECHNICKÉ ZPRÁVY
8. PŘI MONTÁŽI HYDROIZOLACE PLOCHÉ STŘECHY POSTUPOVAT DLE KONSTRUKČNÍHO A TECHNOLOGICKÉHO PŘEDPISU VÝROBCE SYSTÉMU (UKONČENÍ U STĚNY, ATIKY APOD.)
9. PRVNÍ ŘADU CIHEL VYZDÍT Z CIHEL POROTHERM 36,5 T, TL. 365 MM NA TENKOVRSTVOU ZDÍCÍ MALTU

ING. LUBOŠ KÁNĚ autorizovaný inženýr pro pozemní stavby ČKAIT - 0008506
PROJEKT BEZ HOLOGRAMU JE NELEGÁLNÍ KOPIE

HL. INŽENÝR PROJEKTU	ZODP.PROJEKTANT	VYPRACOVAL	KRESLIL
ING. LUBOŠ KÁNĚ	ING. LUBOŠ KÁNĚ	ING. OTA ŠTORK	ING. OTA ŠTORK

MÍSTO STAVBY: UJEZD U SEZEMIC P.Č. 455/19
STAVEBNÍK: MARTIN VITTI
DATUM: 07/2014

G SERVIS CZ, s.r.o.
Tiskařská 10/257, BUDOVA TTC
108 00 PRAHA 10 - MALEŠICE

STAVBA:	RODINNÝ DŮM - KONCEPT	FORMÁT	6 A4
		ARCH. Č.	07/2013
ČÁST PROJEKTU :	ARCHITEKTONICKÉ A STAV. TECH. ŘEŠENÍ	STUPEŇ	SŘ
OBSAH VÝKRESU:	ŘEZ A-A	MĚŘÍTKO KOTOVÁNO V mm 1:50	ČÍS. VÝK. D1.1.2.-05

Zhotoveno studentskou verzí programu Allplan