
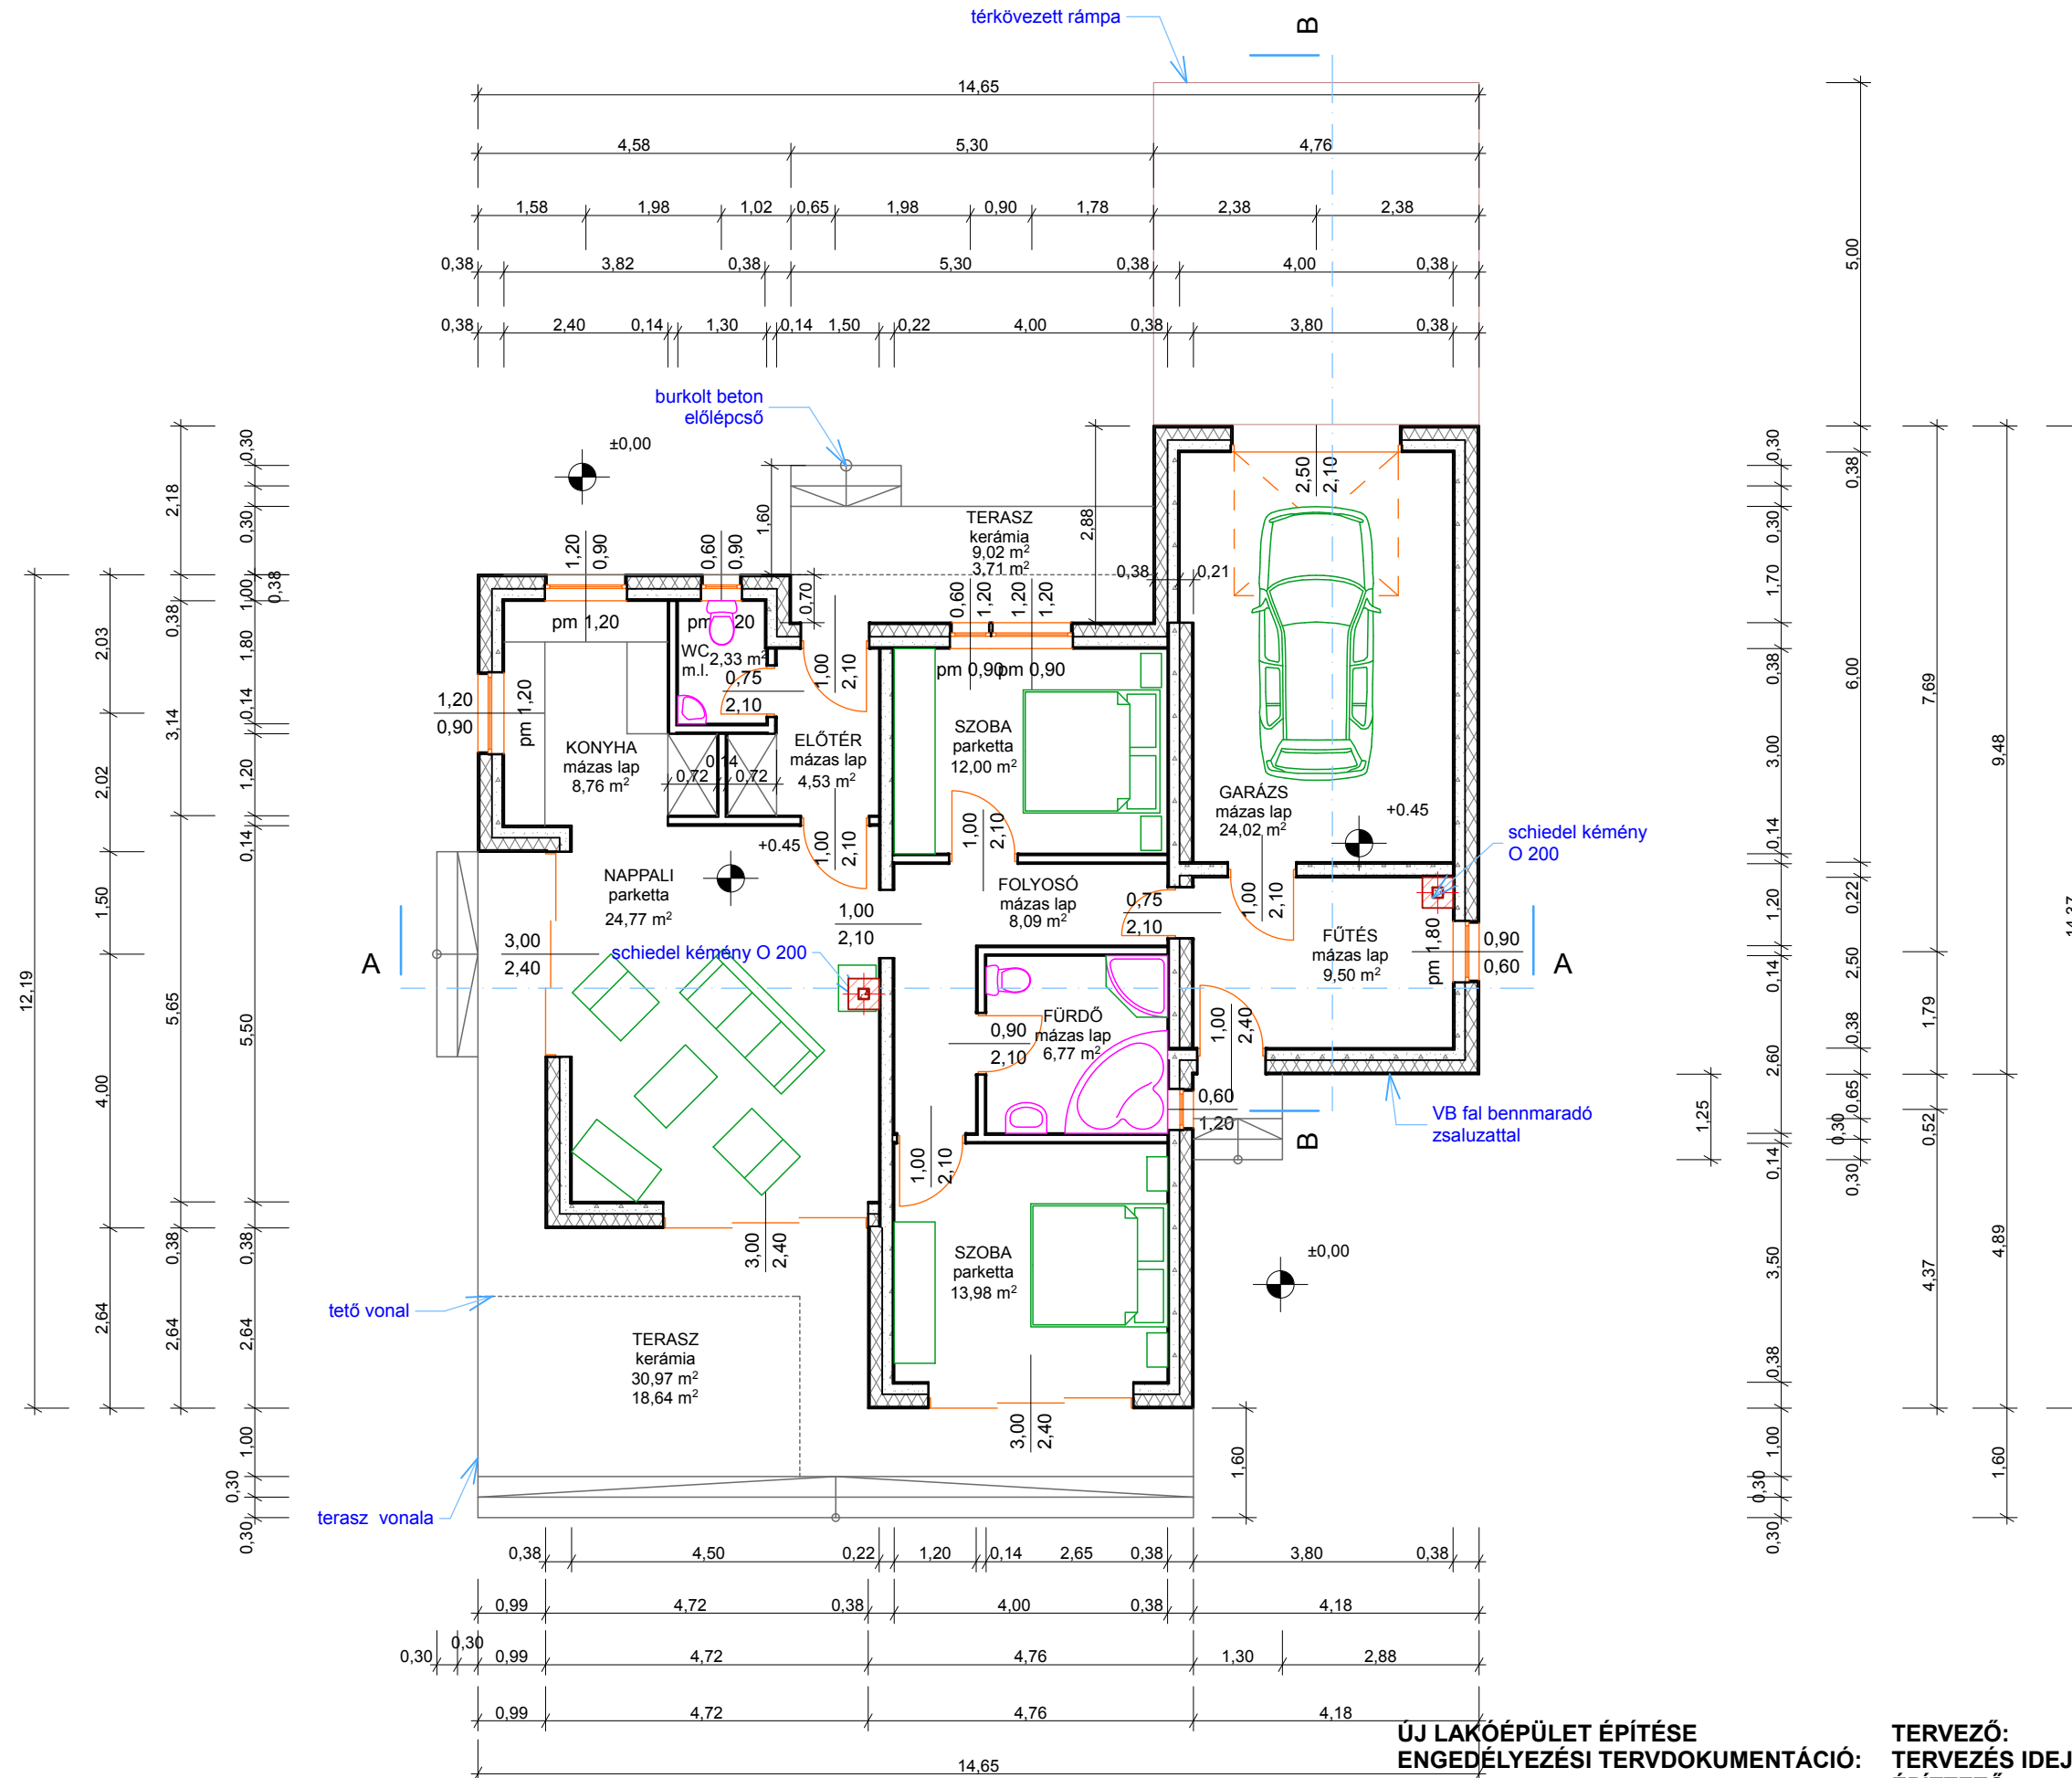


ALAPRAJZ, M 1 : 100

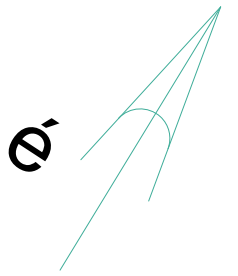

ÚJ LAKÓÉPÜLET ÉPÍTÉSE
ENGEDÉLYEZÉSI TERVDOKUMENTÁCIÓ:

TERVEZŐ:
TERVEZÉS IDEJE:
ÉPÍTETTŐ:
ÉPÍTÉS HELYE:
HRSZ:

NÉMETH EDINA
2011. 08. MÉK É-3-08-366
MINARIKOVA LUCIA
LEVÉL , HÁRSFA UTCA
611/106