


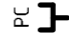



SÚSTAVA: 2 DC 60 V SELV
 OCHRANA PRED ÚRAZOM ELEKTRICKÝM PRÚDOM:
 MALÝM NAPATÍM SELV
 STN 33 2000 4-41 : 2007


LEGENDA:

- VIACNÁSOBNÉ VEDENIE CYKY-J
- OBVODY TELEFÓNU, KÁBEL TCEPKPFL 3 x XN 0,6
- OBVODY UPC+TV, KÁBEL VCCJE-R 0,8
- OBVODY DÁTOVEJ SIETE PCXHE-R 4 x 2 x 0,5
- ZÁSUVKOVÉ OBVODY 1f CYKY-J 3x2,5mm²
- OBVODY HOME CINEMA, KÁBEL RK 2 x 4mm²
-  REPRODUKTORY SYSTÉMU HOME CINEMA
-  TELEFÓNNA ZÁSUVKA JEDNODUCHÁ RJ12
-  ANTÉNNÁ ZÁSUVKA KONCOVÁ RTV
-  DÁTOVÁ ZÁSUVKA RJ45
-  HLAVNÝ ROZVÁDZAČ RD01

LEGENDA MIESTNOSTÍ:

ČÍSLO MIEST.	NÁZOV MIEST.	PLOCHA m ²	INT.OSV. E lx
A2.01	IZBA	15.1	300
A2.02	IZBA	11.1	300
A2.03	IZBA	10.7	300
A2.04	KÚPEĽŇA	5.5	200
A2.05	CHODBA	5.7	100
A2.06	LOGGIA	3.6	25

ČÍSLO MIEST.	NÁZOV MIEST.	PLOCHA m ²	INT.OSV. E lx
B2.01	IZBA	15.1	300
B2.02	IZBA	11.1	300
B2.03	IZBA	10.7	300
B2.04	KÚPEĽŇA	5.5	200
B2.05	CHODBA	5.7	100
B2.06	LOGGIA	3.6	25

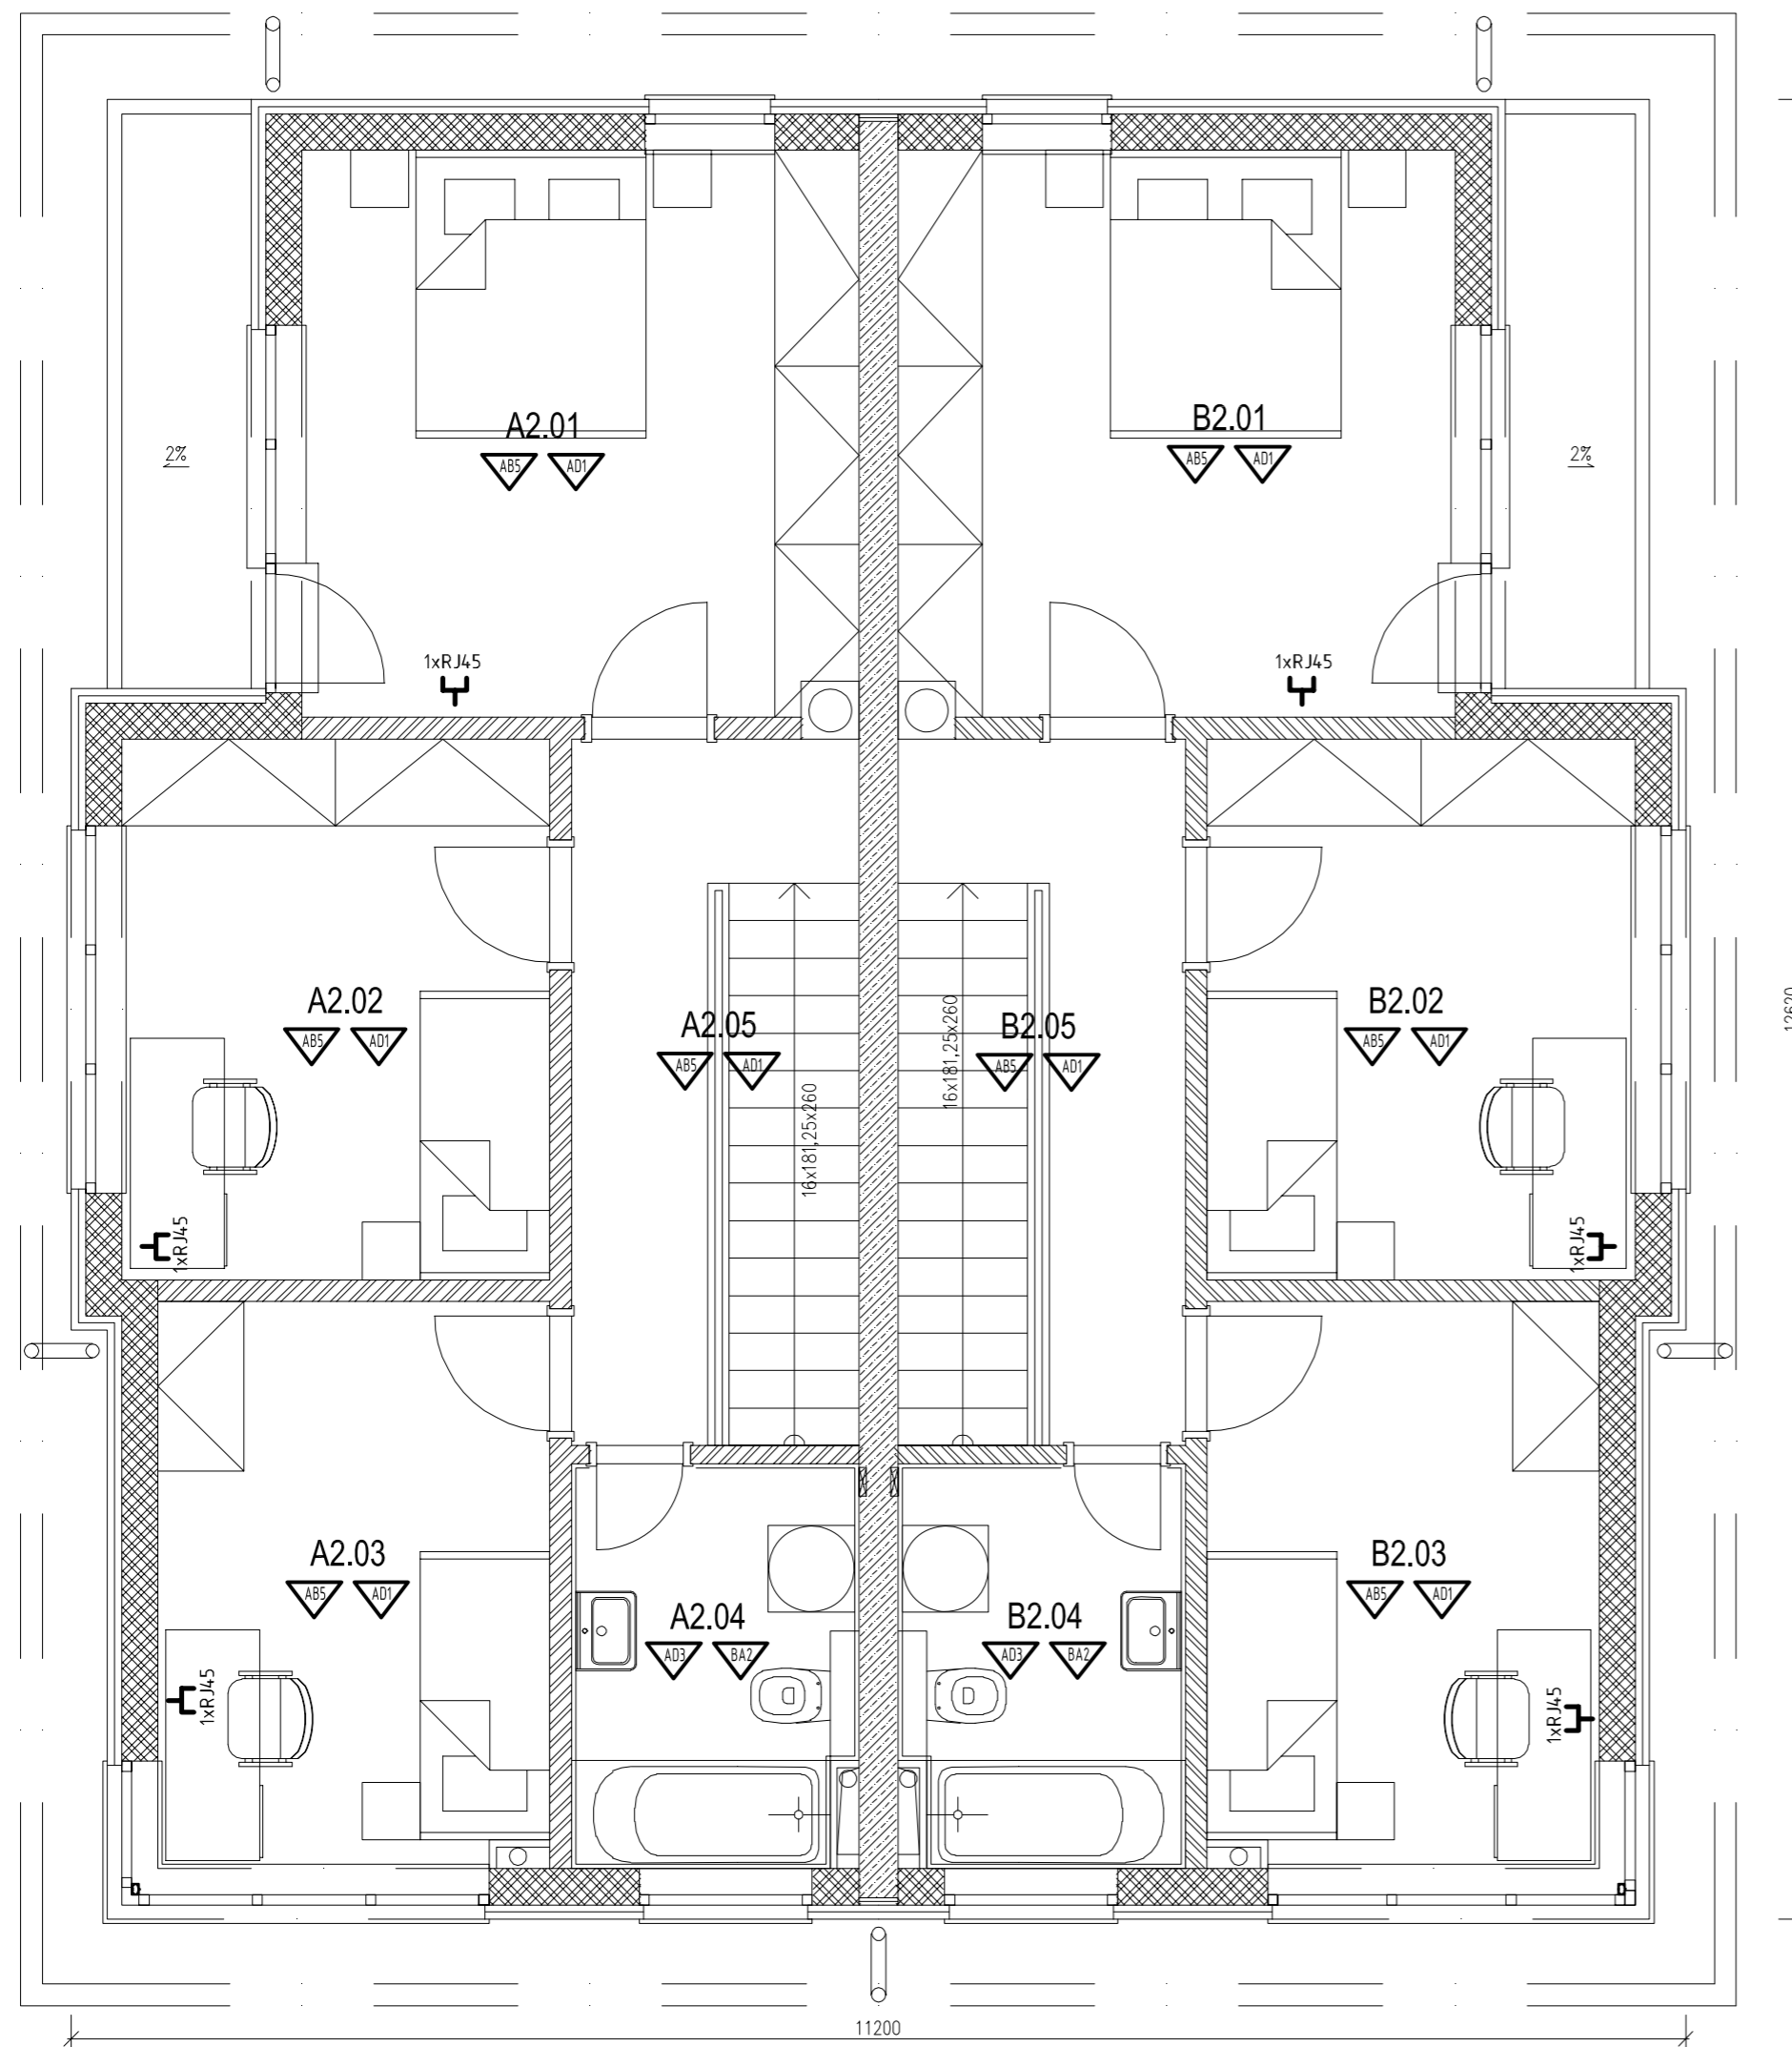

POZNÁMKA:

VŠETKY KOVOVÉ KONŠTRUKCIE, AKO AJ NEŽIVÉ ČASTI EL.ZARIADENÍ SA PRIPOJA NA OBVODY HLAVNÉHO POSPÁJANIA VODIČOM CY 4mm².

ROZVODY ELEKTROINŠTALÁCIE BUDÚ VEDENÉ POD OMIETKOU.

VŠETKY KOVOVÉ KONŠTRUKCIE V PRIESTOROCH KÚPEĽNE, AKO AJ NEŽIVÉ ČASTI EL.ZARIADENÍ SA PRIPOJA NA OBVODY DOPLNKOVÉHO POSPÁJANIA.

±0,000 = XXX,XX m.n.m B.p.v.

ZODPOVEDNÝ PROJEKTANT Ing. RADOVAN HOLOD	VYPRACOVAL Ing. RADOVAN HOLOD		
AUTOR: Ing.arch. MILOŠ DJURAČKA	DÁTUM 07/2013	ČÍSLO PARÉ	
INVESTOR: I.M.D. GROUP II, s. r. o. Holubyho 71 902 01 Pezinok	DRUH PROJEKTU	JEDNOSTUPŇOVÝ PROJEKT	
NÁZOV A MIESTO STAVBY: RODINNÝ DVOJDOM I Obytná zóna ROZÁLKA SEVER - PANSKÁ ALEJ, Pezinok	FORMÁT 6A4	ČÍSLO VÝKRESU 04	
PROFESIA: Vnútorne silnoprúdové rozvody, umelé osvetlenie, bleskozvod a uzemnenie, areolový rozvod NN	MIERKA 1:50		
E1.2.3	NÁZOV VÝKRESU: PÔDORYS 2.N.P. - SLABOPRÚDOVÉ OBVODY		