




POHLED BOČNÍ

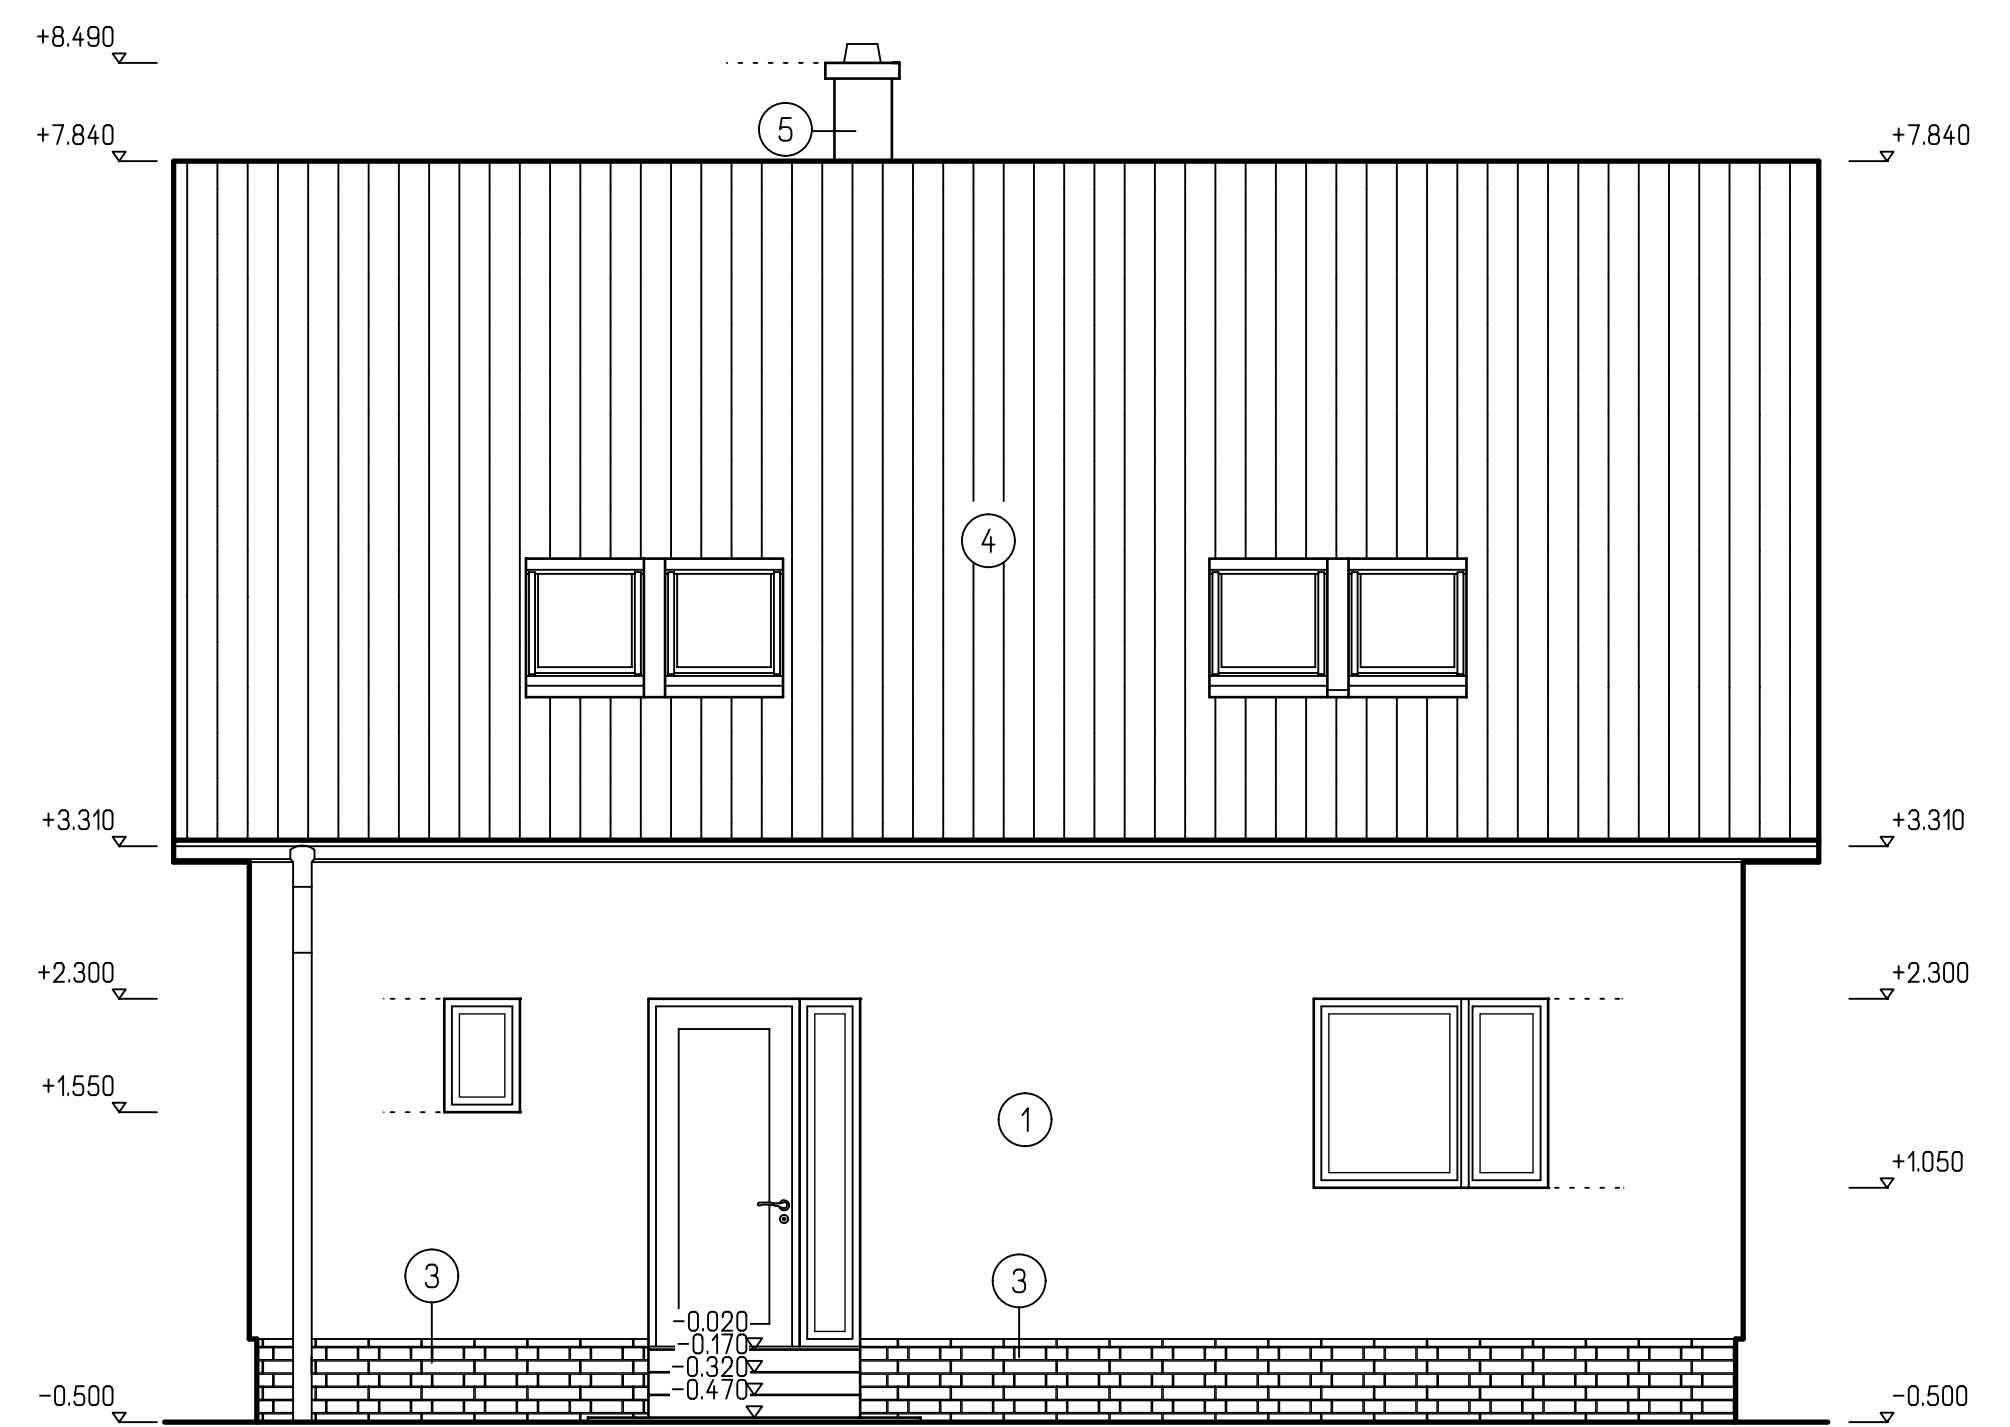

POHLED PŘEDNÍ

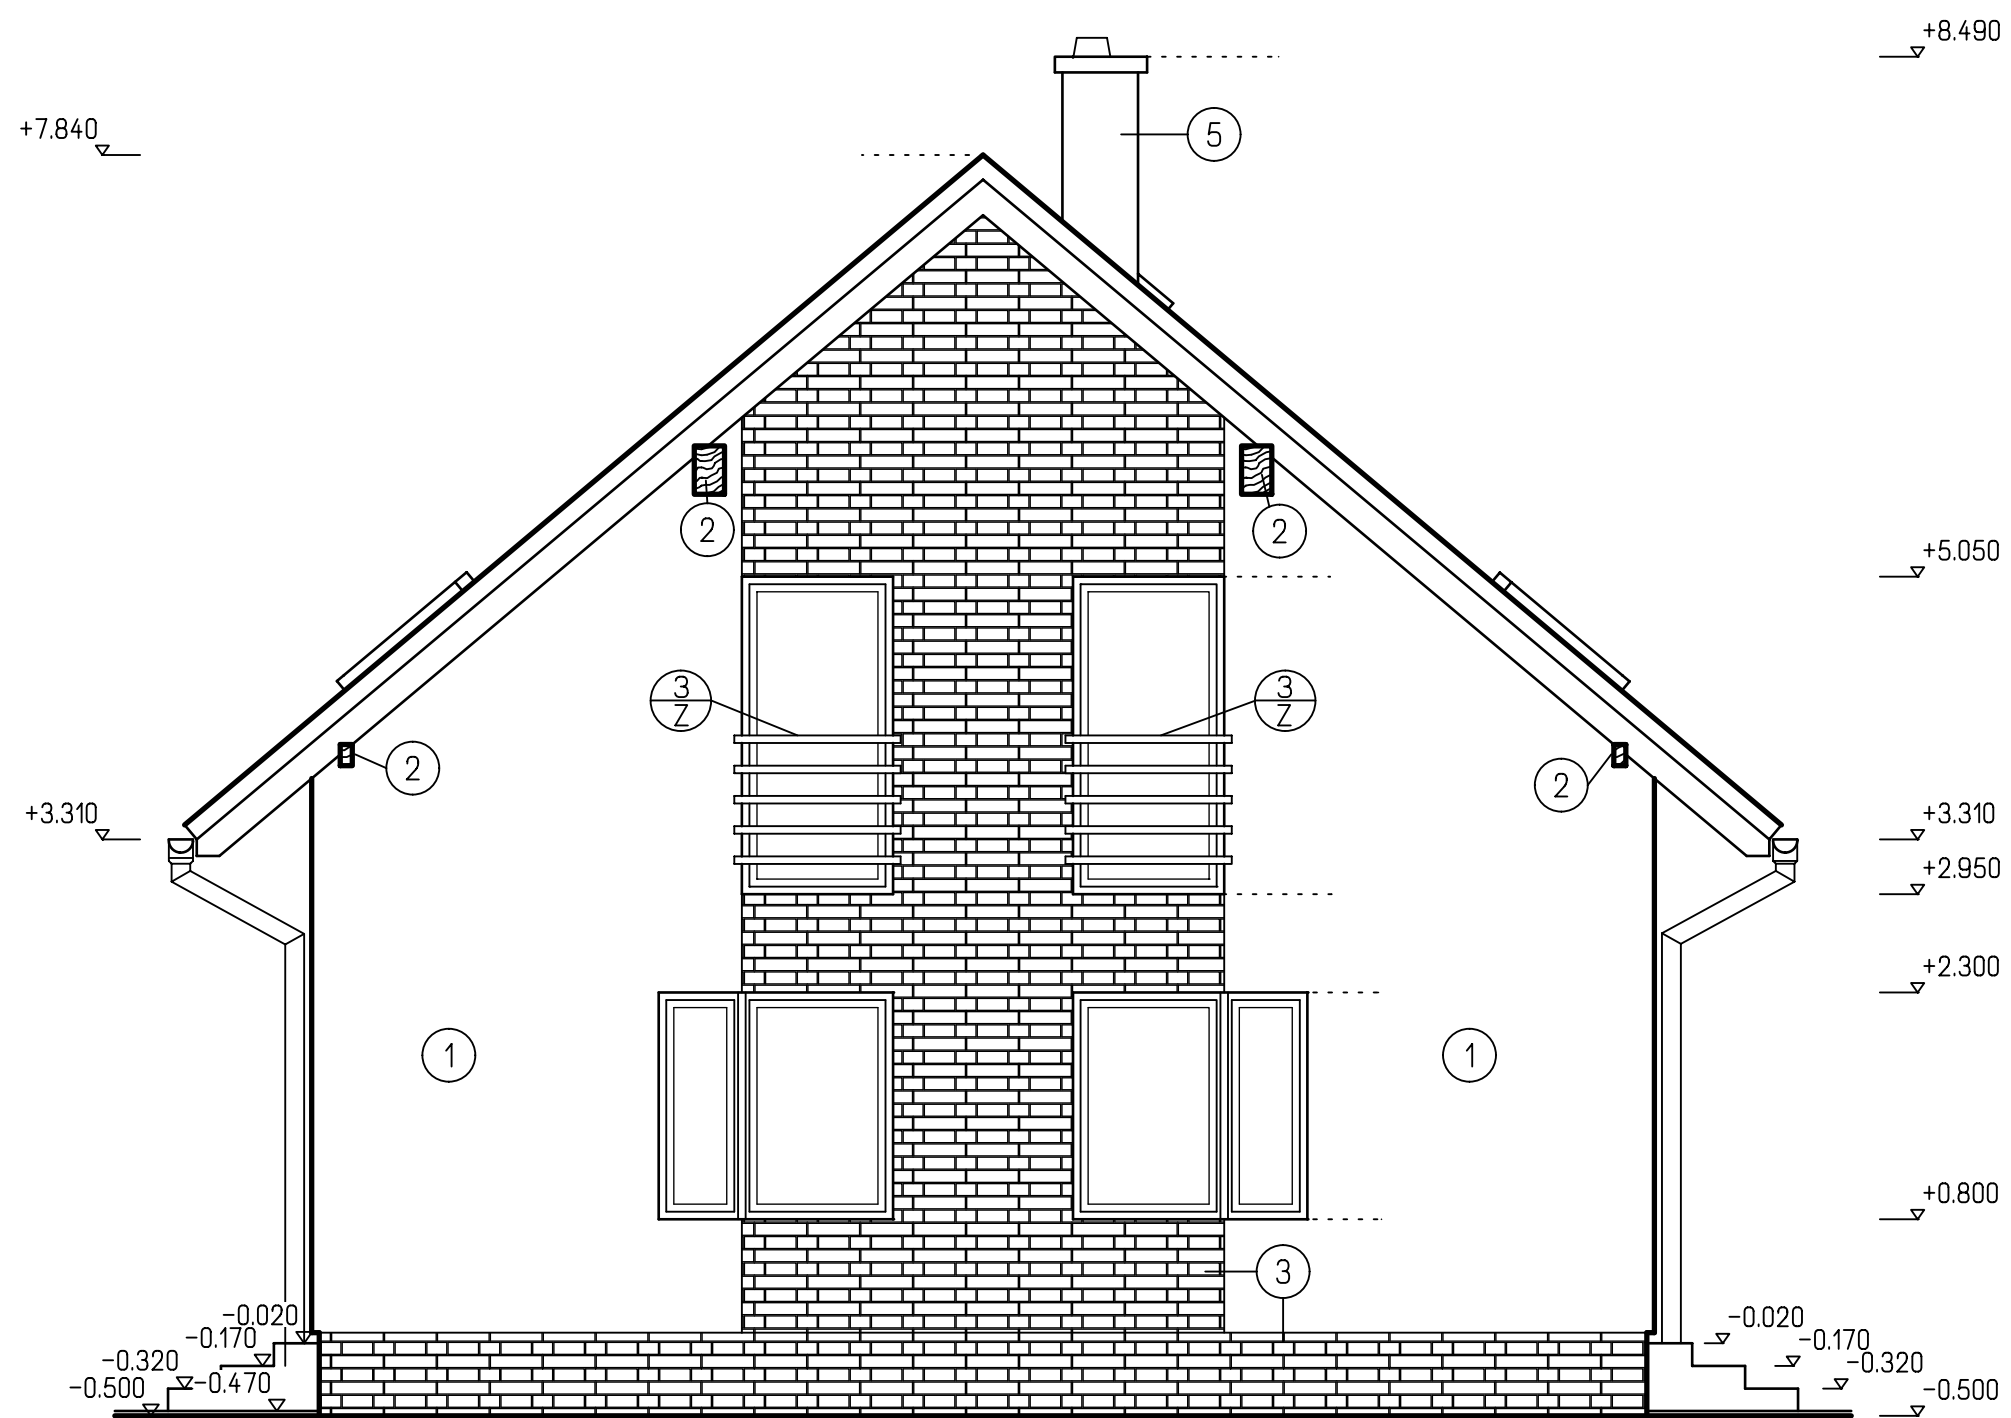

POHLED BOČNÍ

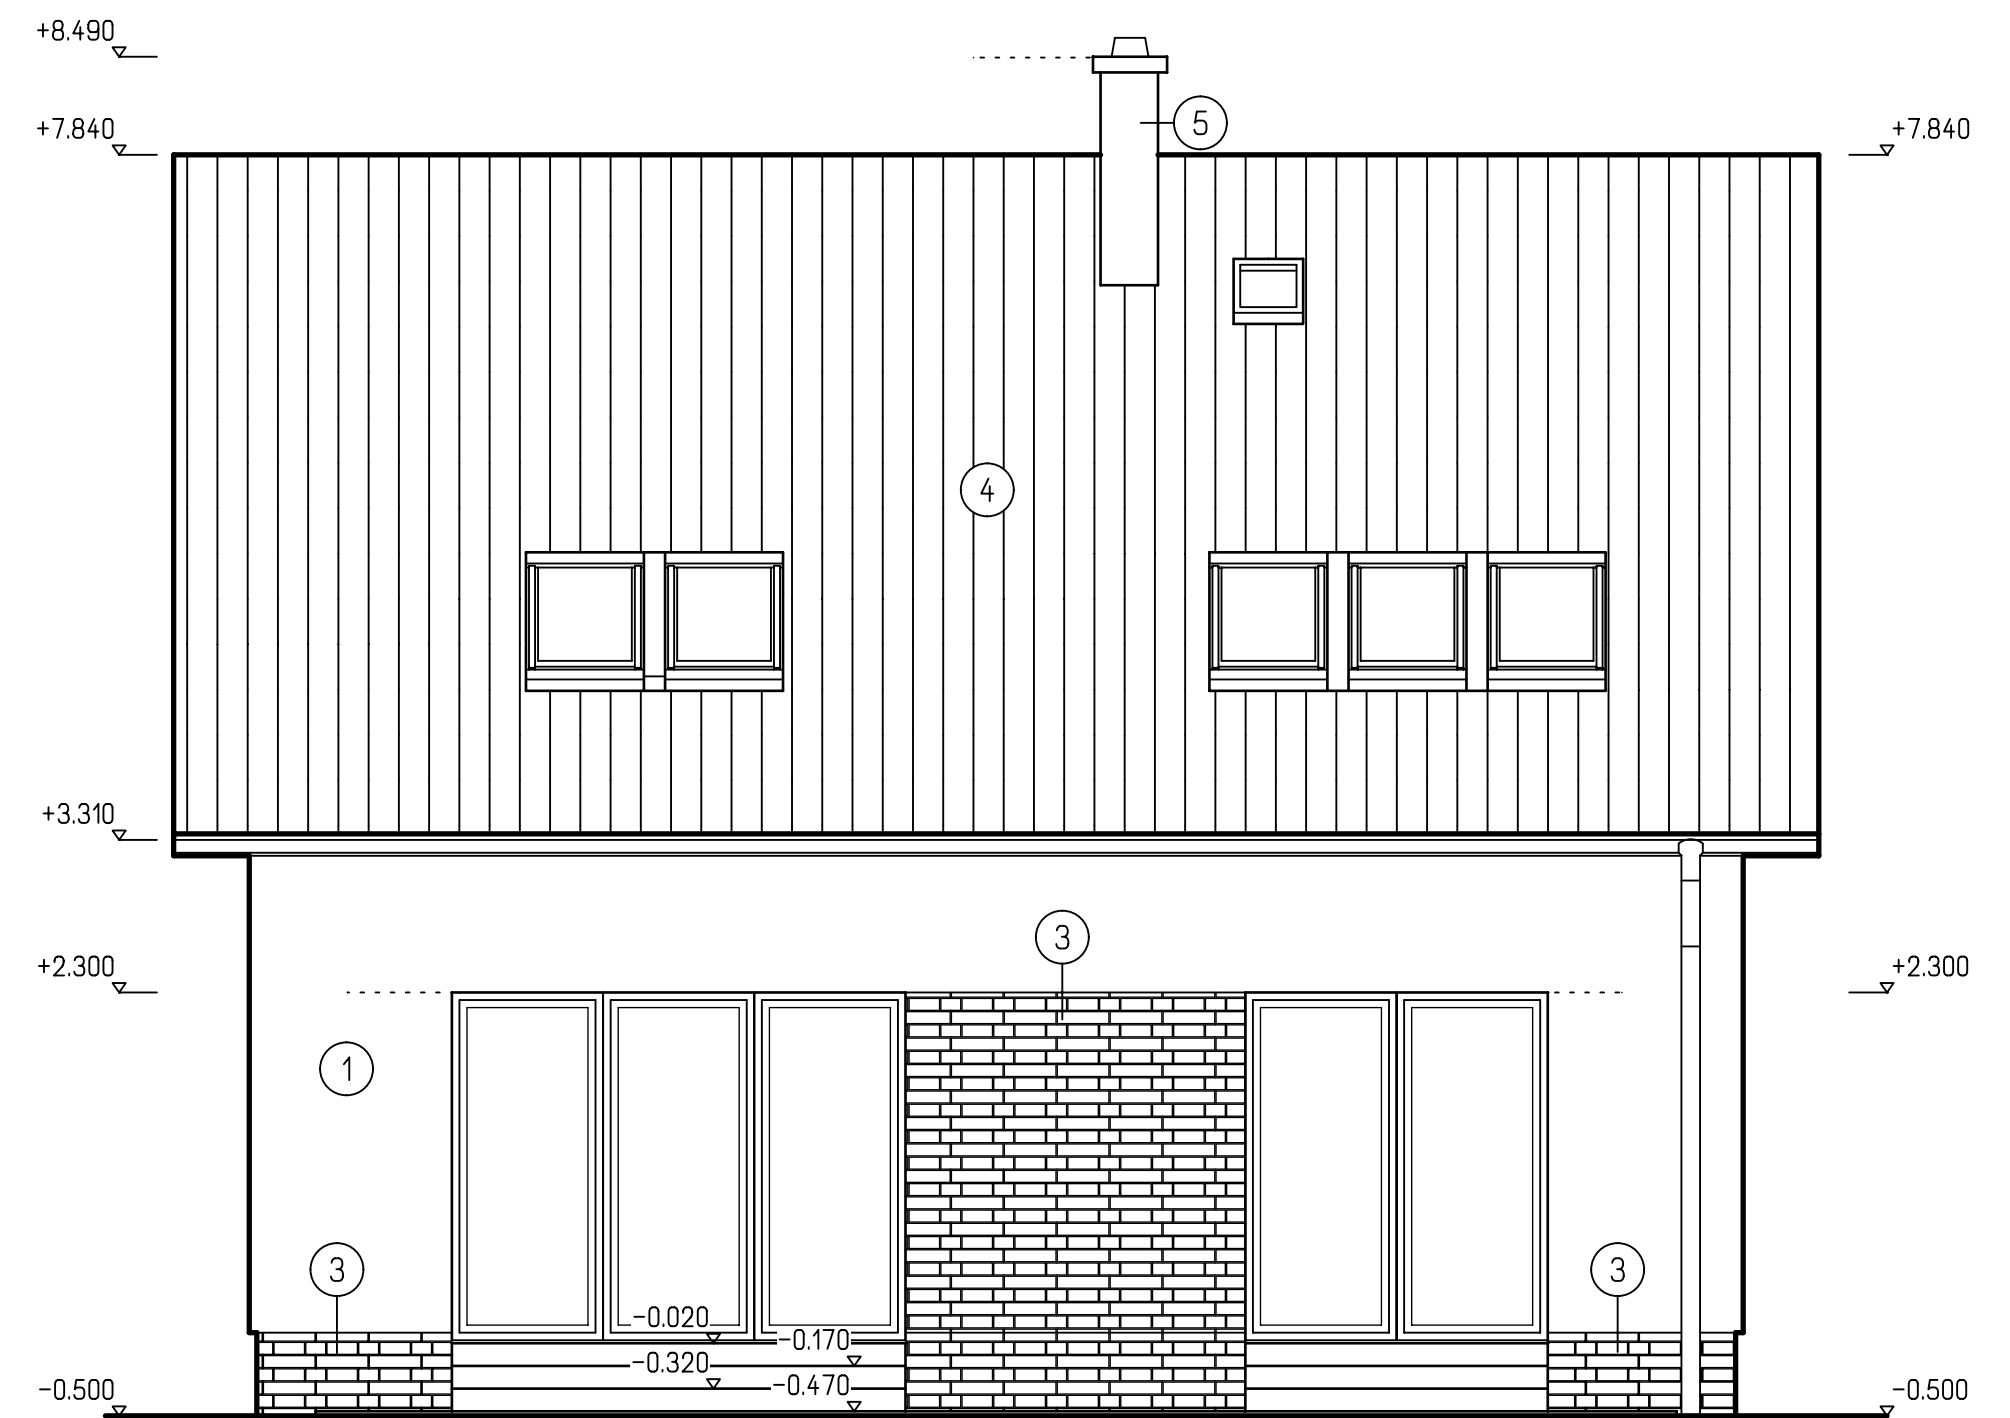

POHLED ZADNÍ

### LEGENDA

- ① POVRCHOVÁ OMÍTKOVÁ VRSTVA - WEBER.PAS SILIKON - BARVA PODLE VÝBĚRU INVESTORA
- ② DŘEVĚNÉ PRVKY NATŘÍT TRANSPARENTNÍM LAKEM
- ③ PŘÍRODNÍ OBKLADOVÝ DEKORATIVNÍ PÁSEK IMITACE LÍCOVÉHO ZDIVA
- ④ PÁLENÁ STŘEŠNÍ KRYTINA TONDACH - BARVA PODLE VÝBĚRU INVESTORA
- ⑤ KOMÍN SCHIEDEL
- ⊗ OCELOVÉ NEREZOVÉ ZÁBRADLÍ OD SPOLEČNOSTI J.A.P. spol. s.r.o.  
ALT. SKLENĚNÉ ZÁBRADLÍ OD SPOLEČNOSTI JAP s.r.o.
- ⊕ OKAPOVÝ SYSTÉM LINDAB RAINLINE

### POZNÁMKA

- VŠECHNY BAREVNÉ ODSŤÍNY PODLE INDIVIDUÁLNÍHO VÝBĚRU STAVEBNÍKA  
BARVY OMÍTEK DLE VZORNÍKU WEBER COLOR LINE

HL. INŽENÝR PROJEKTU	ZODP. PROJEKTANT	VYPRACOVAL	KRESLIL	
ING. LUBOŠ KÁNE	ING. LUBOŠ KÁNE	Bc. KATAŘINA RANTOVÁ	Bc. KATAŘINA RANTOVÁ	
MÍSTO STAVBY:	K.Ú. TEHOV U ŘÍČAN, PARC. 896/36			
STAVEBNÍK:	MAREK ČUMA			
DATUM:	10/2017			
STAVBA:	RODINNÝ DŮM - LYRA-Z			
ČÁST PROJEKTU:	ARCHITEKTONICKE A STAV. TECH. ŘEŠENÍ			
OBSAH VÝKRESU:	POHLEDY			
FORMÁT	6 A4			
ARCH. Č.	10/17			
STUPEŇ	SR			
MĚŘÍTKO	1:50	ČÍS. VÝK.		
KÓTOVÁNÍ	V mm	D1.1.2-06		



G SERVIS CZ, s.r.o.  
Tiskofská 10/257  
108 00 Praha 10  
tel.: 234 054 326