


PODORYS STRECHY

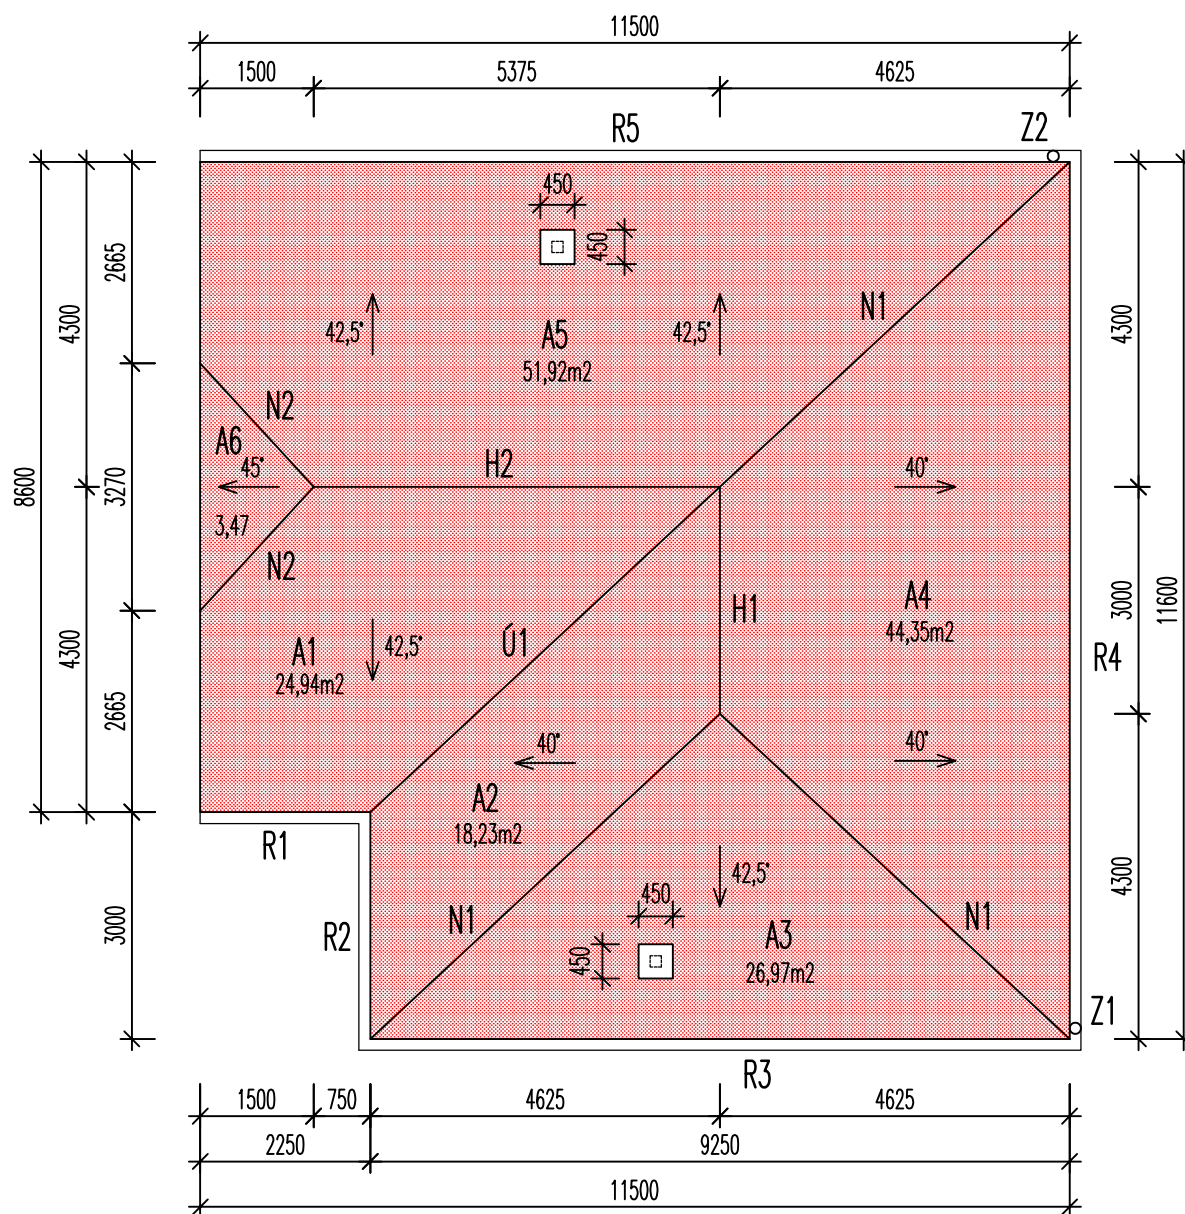

ROZMEROVÉ PARAMETRE ZASTREŠENIA

PODORYSNÝ PRIEMET STRECHY : 126,65m²

PLOCHA STREŠNÉHO PLAŠŤA : $A1+A2+A3+A4+A5+A6=24,94+18,23+26,97+44,35+51,92+3,47= 169,9\text{m}^2$

DLŽKA HREBEŇA STRECHY : $H1+H2= 3,0+5,375 = 8,375\text{m}$

DLŽKA NÁROŽÍ STRECHY : $3 \times N1+2 \times N2=3 \times 7,44+2 \times 2,68= 27,7\text{m}$

DLŽKA ÚŽLABIA STRECHY : $1 \times Ú1= 7,4\text{m}$

OLEMOVANIE KOMÍNOV : $2 \text{ KOMÍNY } 2 \times (2 \times (0,45+0,61)) = 4,24\text{m}$

DLŽKA DAŽĎOVÝCH RÍN : $R1+R2+R3+R4+R5=2,25+3,0+9,25+11,6+11,5= 37,6\text{m}$

DLŽKA DAŽĎOVÝCH ZVODOV : $Z1+Z2=5,35+6,3= 11,7\text{m}$

MIERKA : 1:100

PODORYS STRECHY