


ŘEZ A-A'

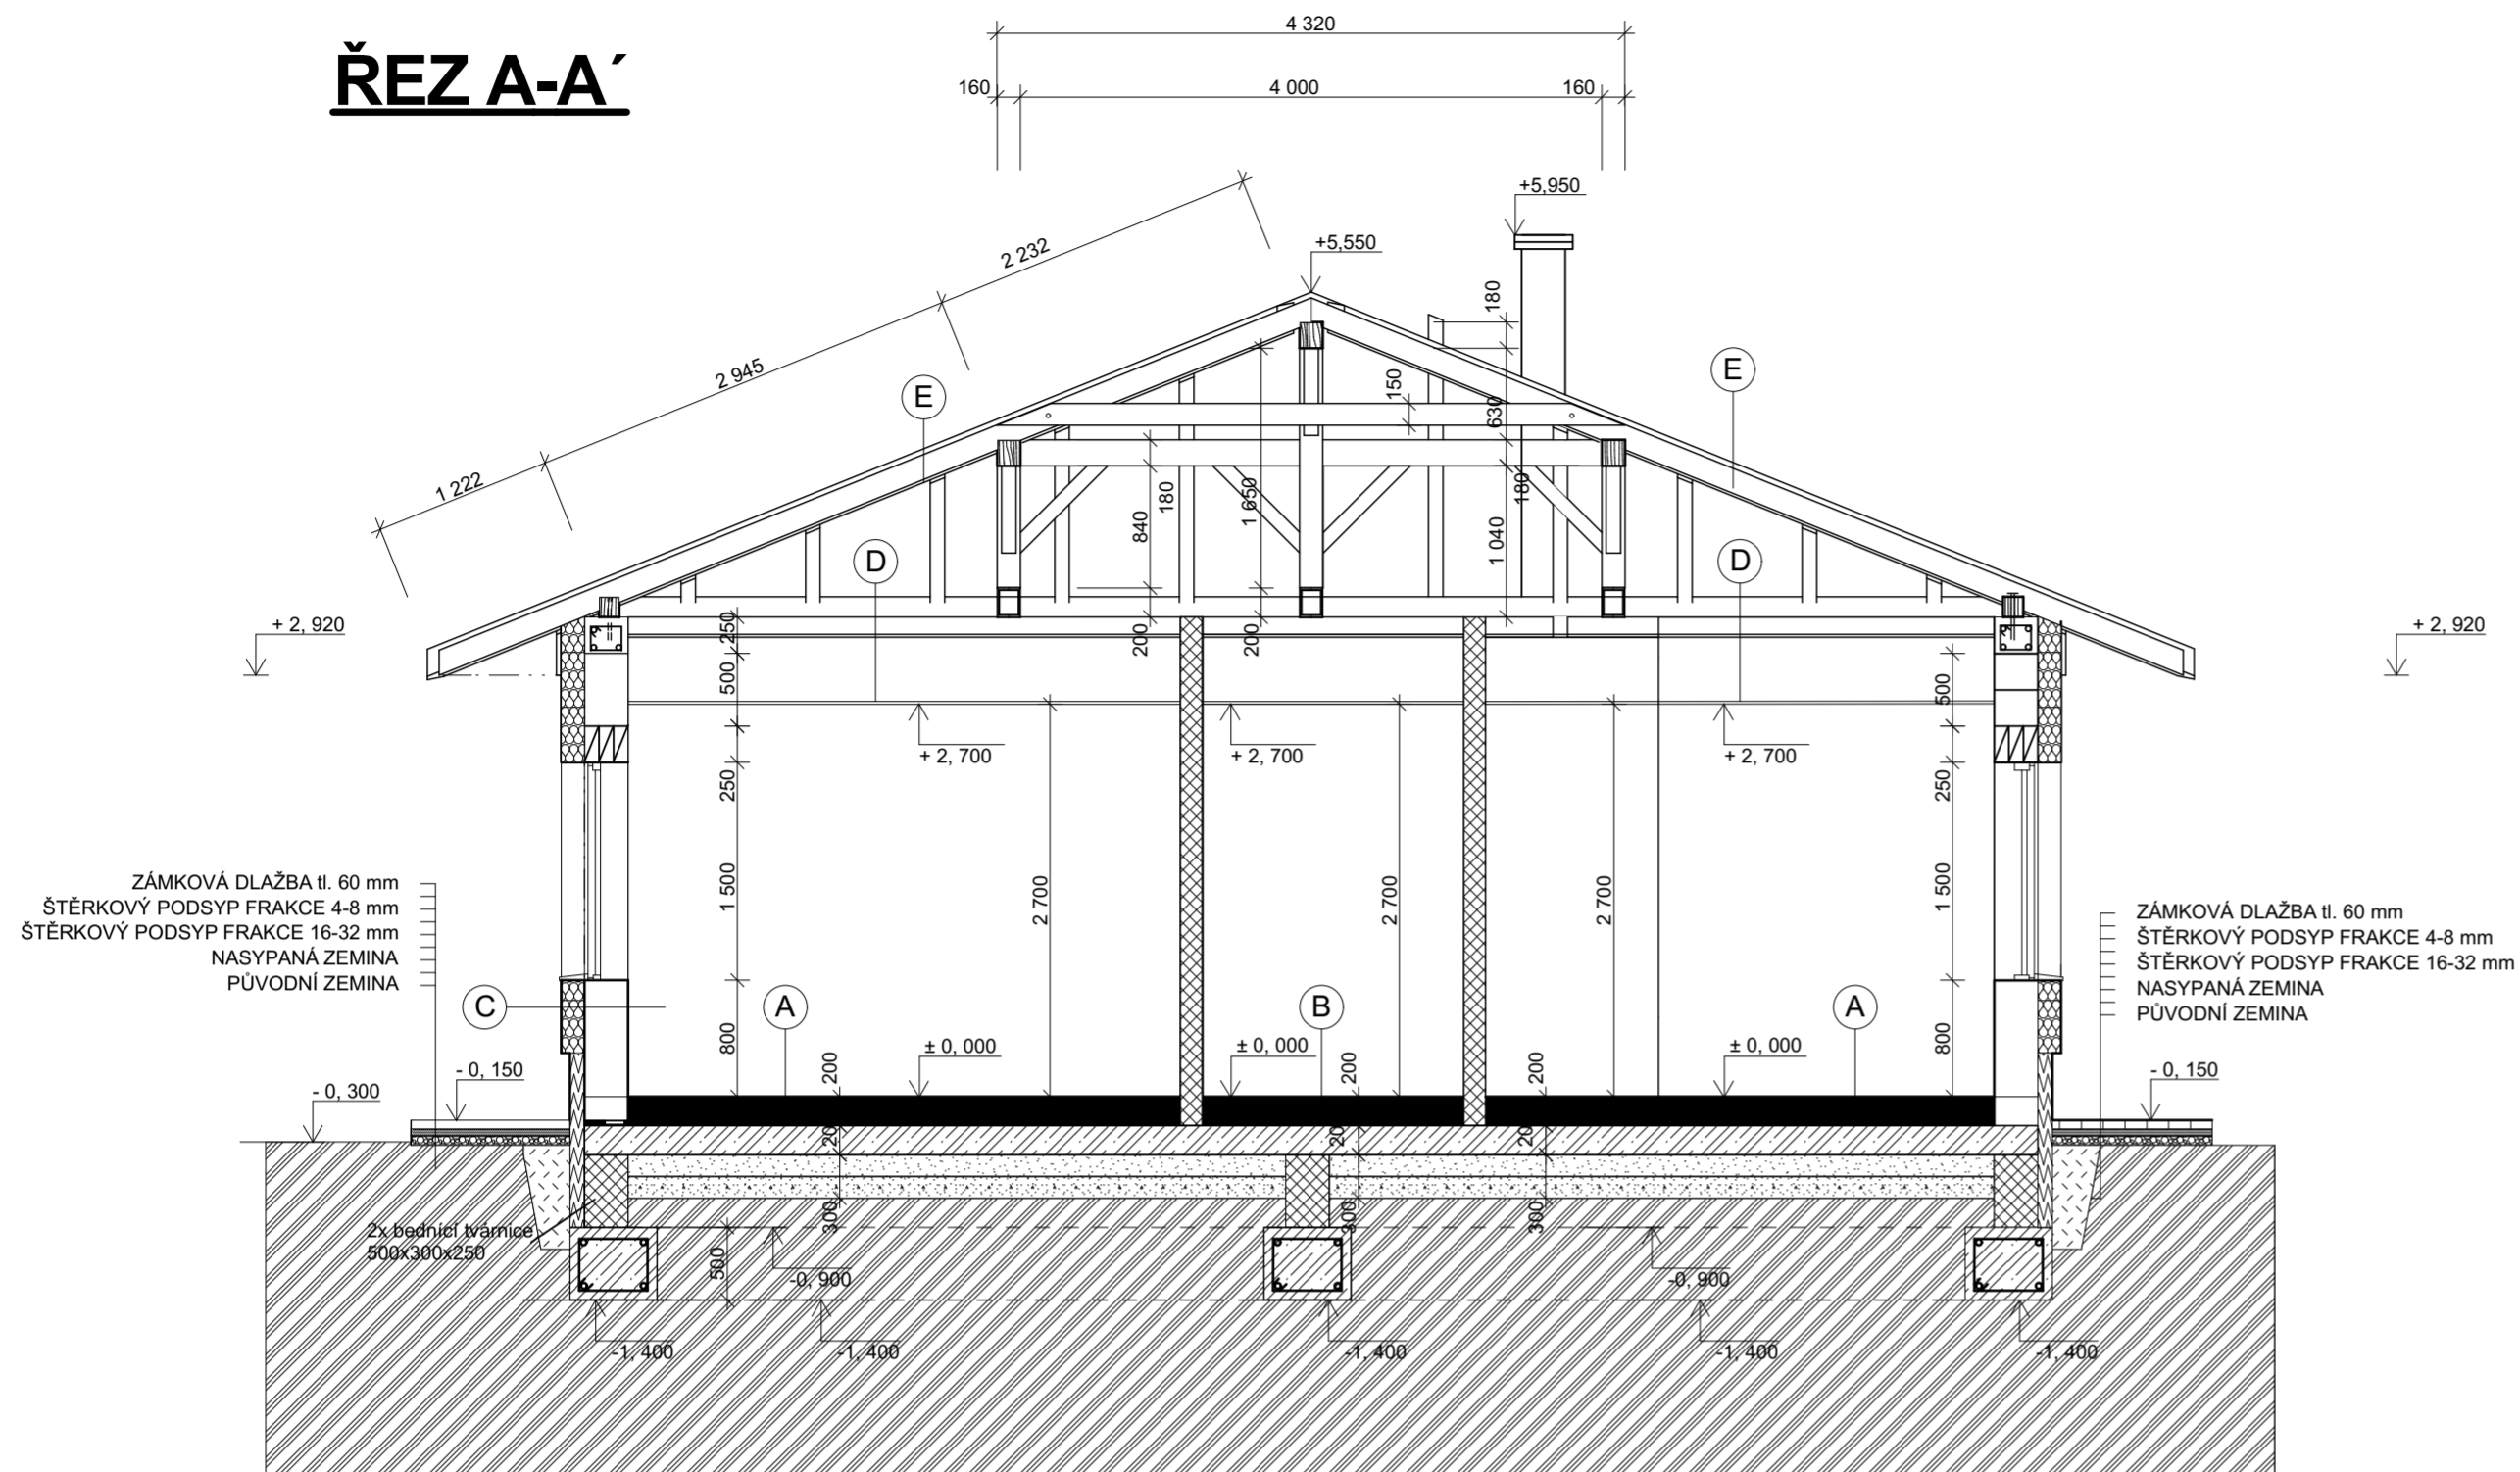

LEGENDA MATERIÁLŮ

-  ZDIVO POROTHERM 30 PROFI DRYFIX
247X300X249 (d/š/v)
-  ZDIVO POROTHERM 25 PROFI DRYFIX
330X250X249 (d/š/v)
-  ZDIVO POROTHERM 14 PROFI DRYFIX
497X140X249 (d/š/v)
-  ZÁMKOVÁ DLAŽBA tl. 60 mm
-  BETON ŽB C20/25 XC0
-  ŠTĚRKOVÝ PODSYP (FRAKCE 4-8, 16-32 mm)
tl. 300 mm
-  ZEMINA NASYPANÁ
-  ZEMINA PŮVODNÍ
-  TEPELNÁ IZOLACE DECKWOOL
-  ASF. PÁS DEKGLASS G200 S 40

VÝZTUŽ ZÁKL. PÁSŮ

- výztuž hlavní - 5x Ø 12 mm
- třmínky - Ø 6 mm po 500 mm
- do zákl. pásů navrtat svislé oc. tyče Ø 12 mm pro bed. tvárnice

POZNÁMKY

- Tato projektová dokumentace je vypracována ve stupni pro DSP - dokumentace pro stavební povolení. Pro samostatnou realizaci stavby je doporučeno vypracování projektové dokumentace ve stupni DPS - dokumentace pro provedení stavby

VYPRACOVAL	Smejkal František		
INVESTOR	Nemetz Dominik, Michaela Serafinová		
MÍSTO STAVBY	k.ú. Rychvald	STUPEŇ	DSP
Č. PARCELY	Parcela č. 5006/2	DATUM	25.4.2019
AKCE	Novostavba rodinného domu	FORMÁT	A2
NÁZEV	RD - Řez A - A'	MĚŘÍTKO	1:50 Č. VÝKRESU 07