


TRAFOSTANICA TS 102

OCHOZ

REKONŠTRUKCIA KONTAJNEROVÉHO STOJISKA
Spoločnosť VB a NP "100" L. Zúbka 1,3,5,7

PŮDORYS

M 1 : 50

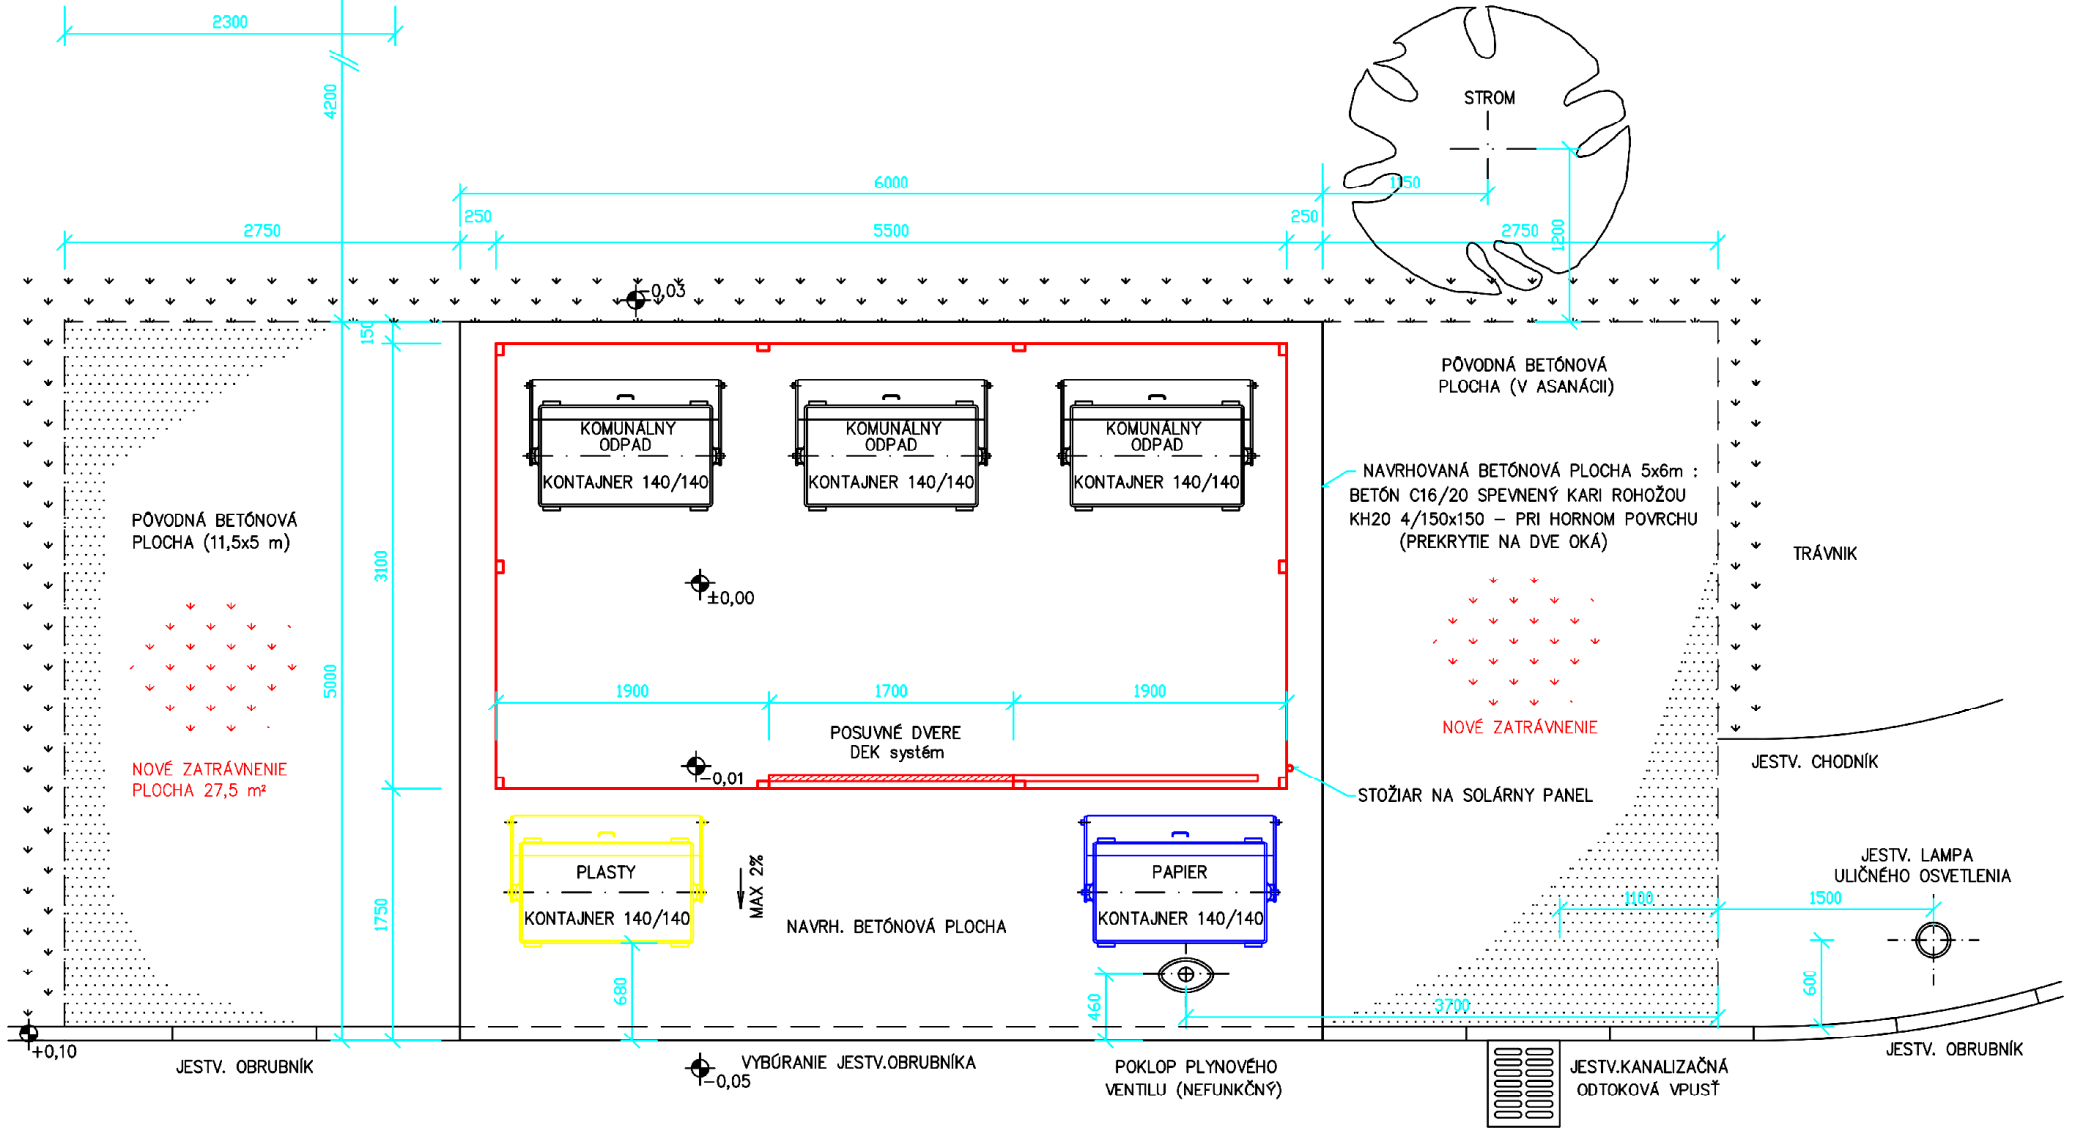

← LUDA ZÚBKA 3

ULICA LUDA ZÚBKA

LUDA ZÚBKA 1 →