



# Úroveň

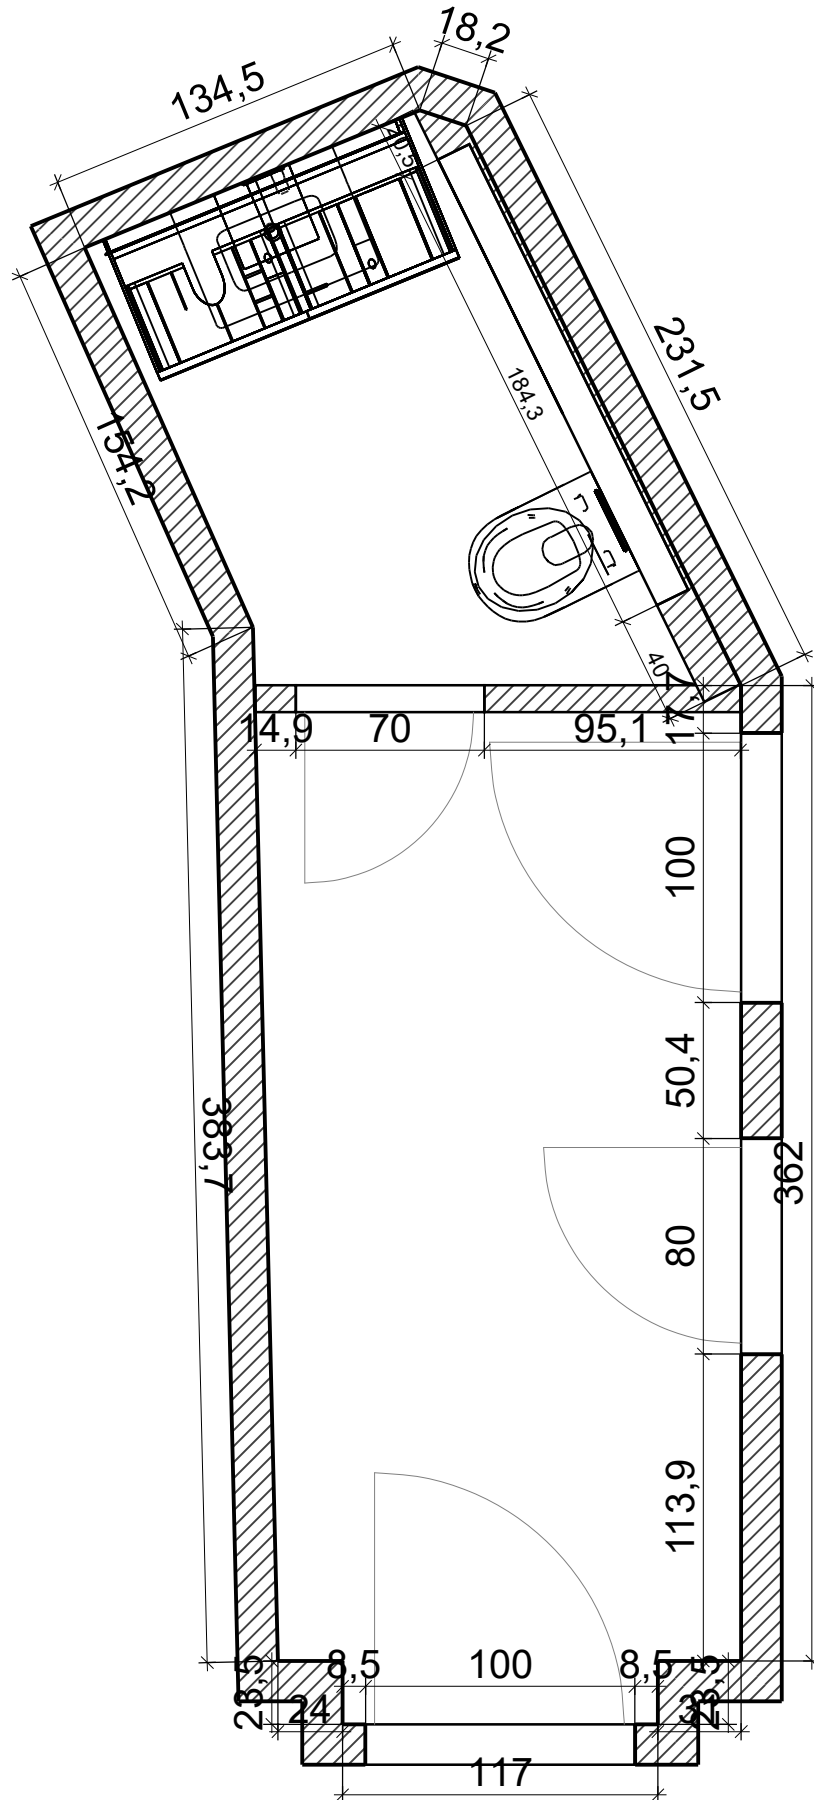


# Řez A - A

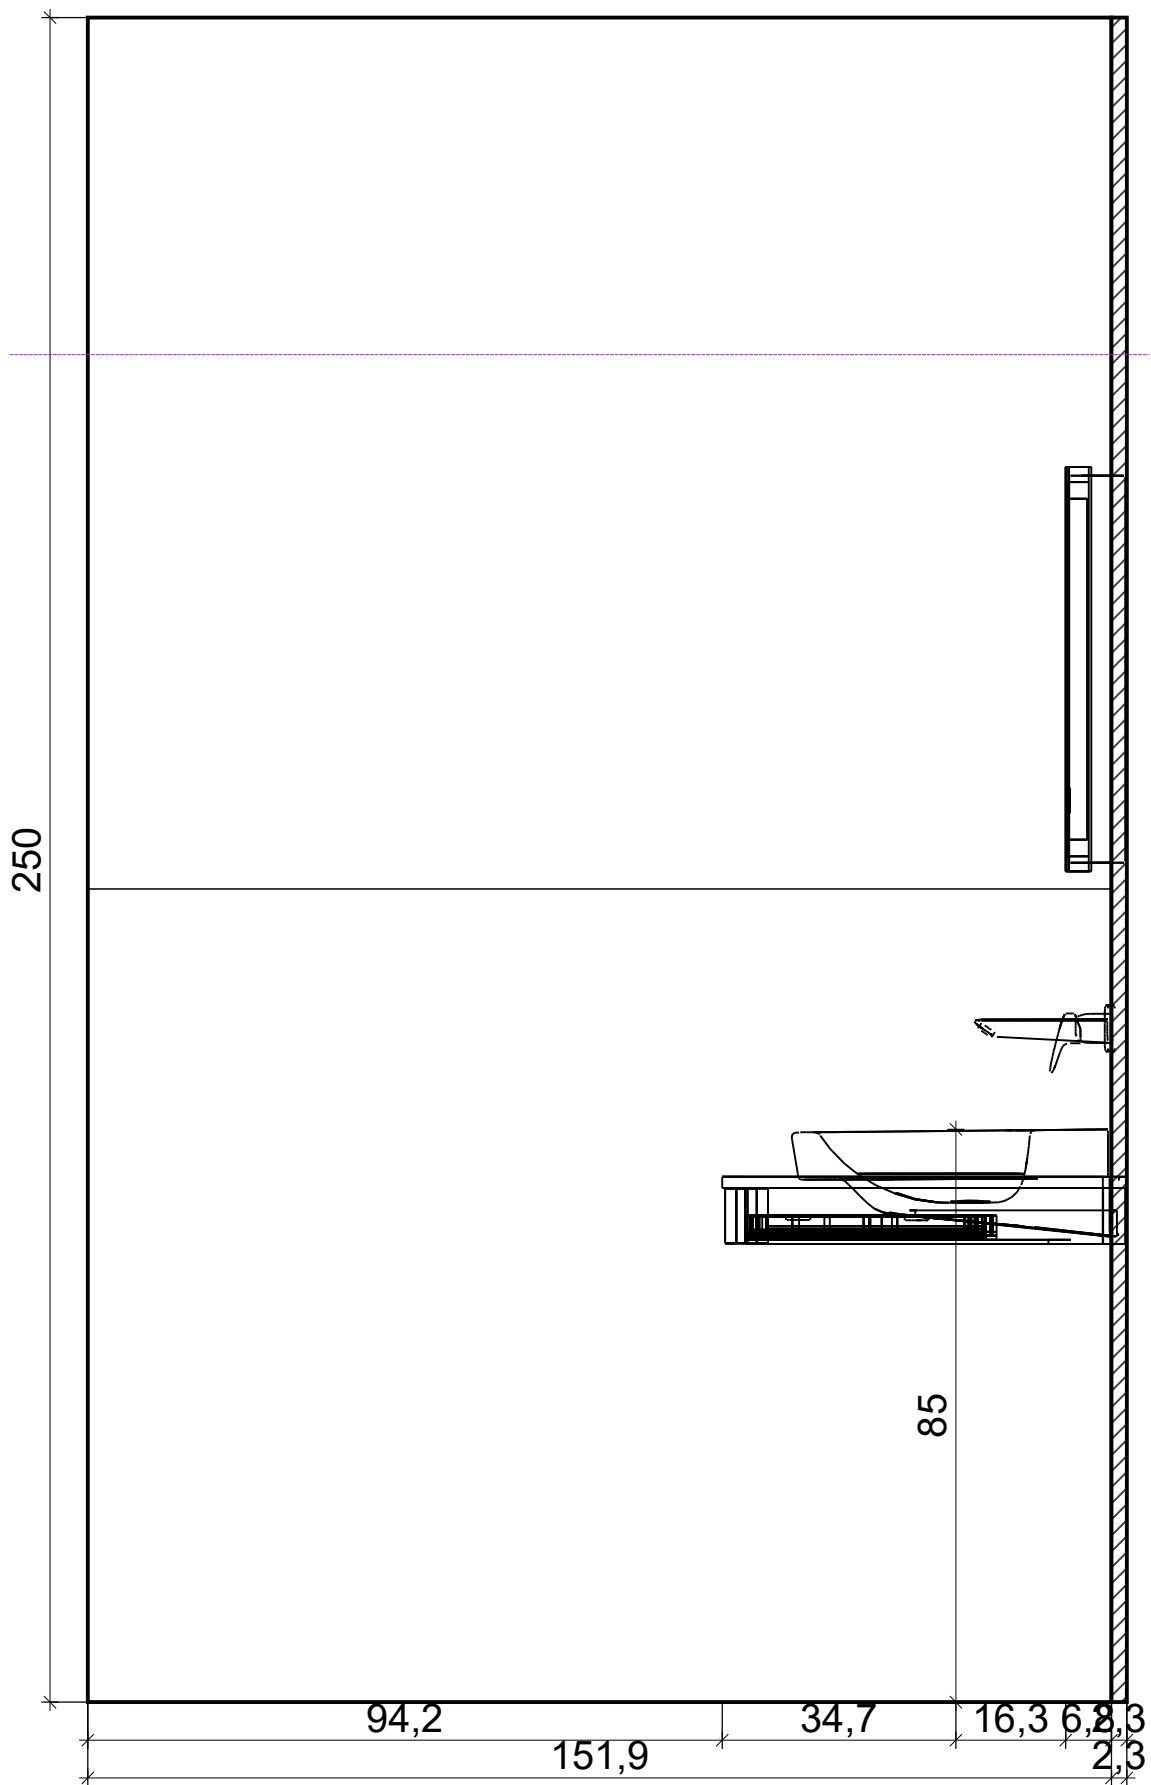

**Katarína  
Křížková**

Projekt:	Autocentrum chodba wc damske
Jméno:	
Adresa:	
Město:	
Měřitko:	1/11
Datum: 14.08.2018	Strana 2

# Řez B - B

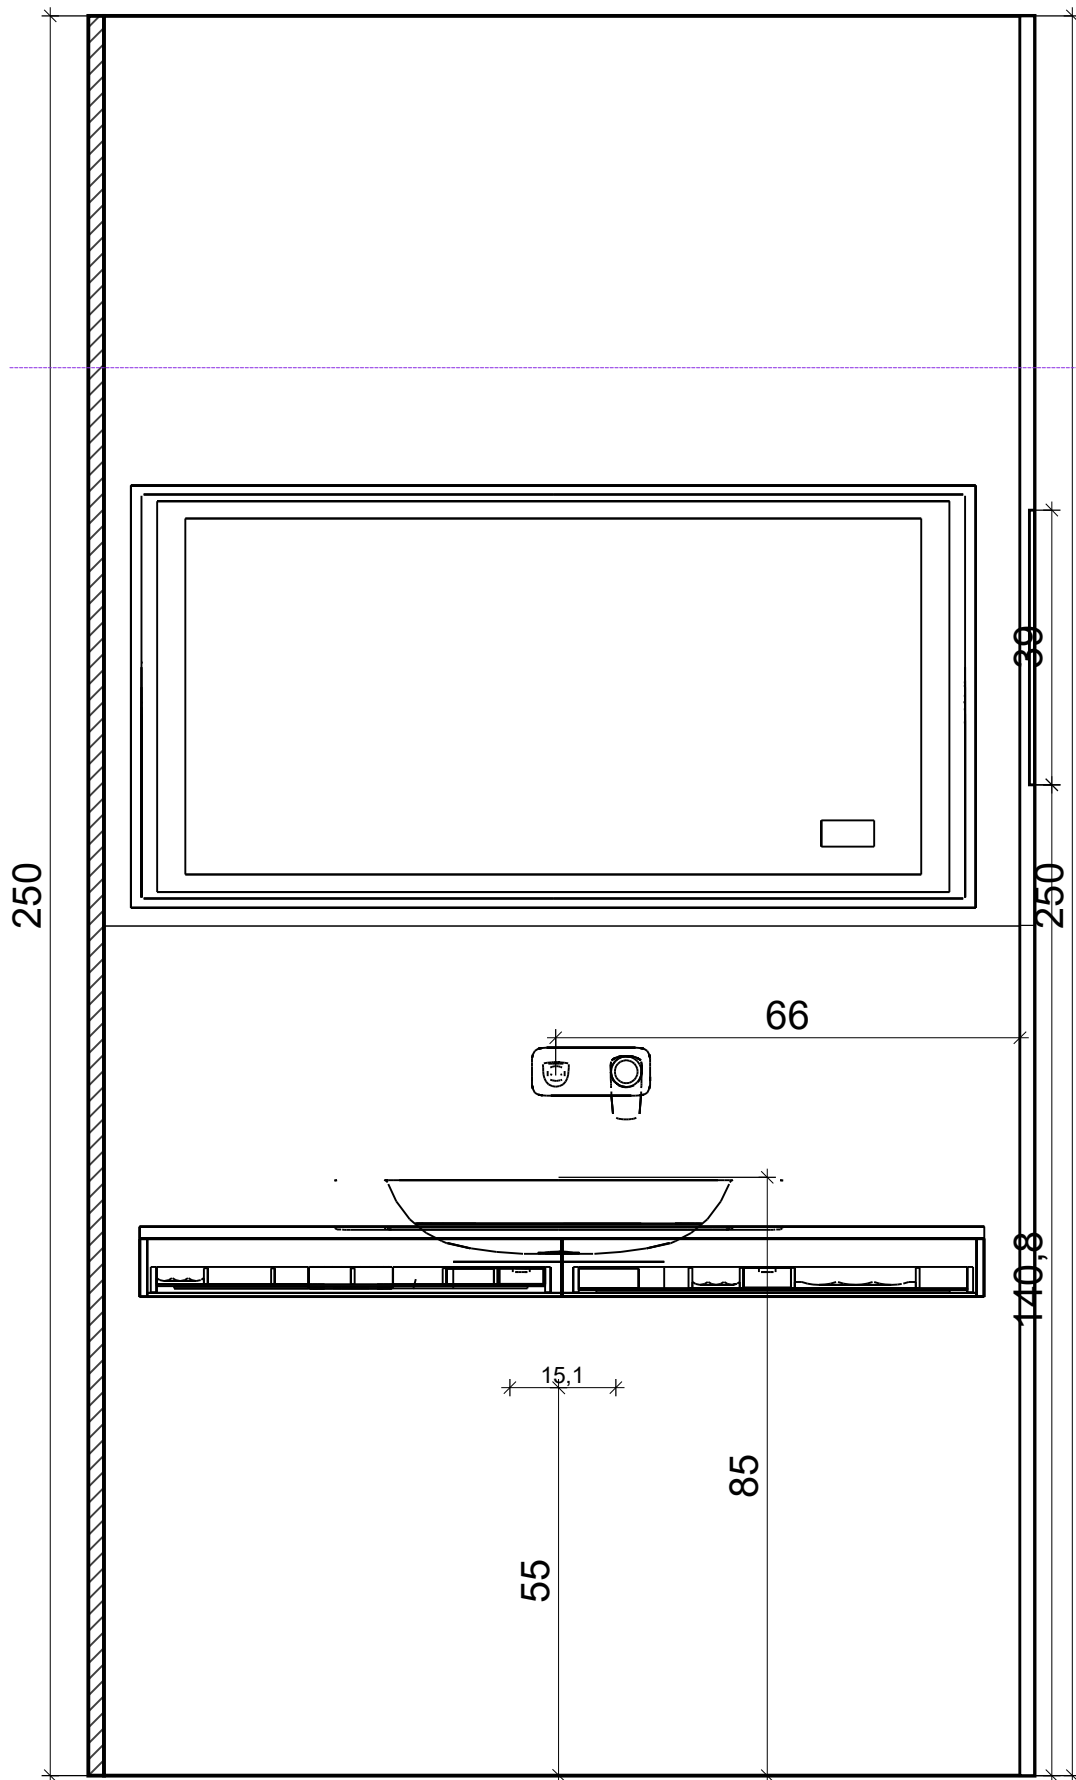

**Katarína  
Křížková**

Projekt:	Autocentrum chodba wc damske
Jméno:	
Adresa:	
Město:	
Měřítko:	1/11
Datum: 14.08.2018	Strana 3

# Řez D - D

