



A - A METSZET, M 1 : 100

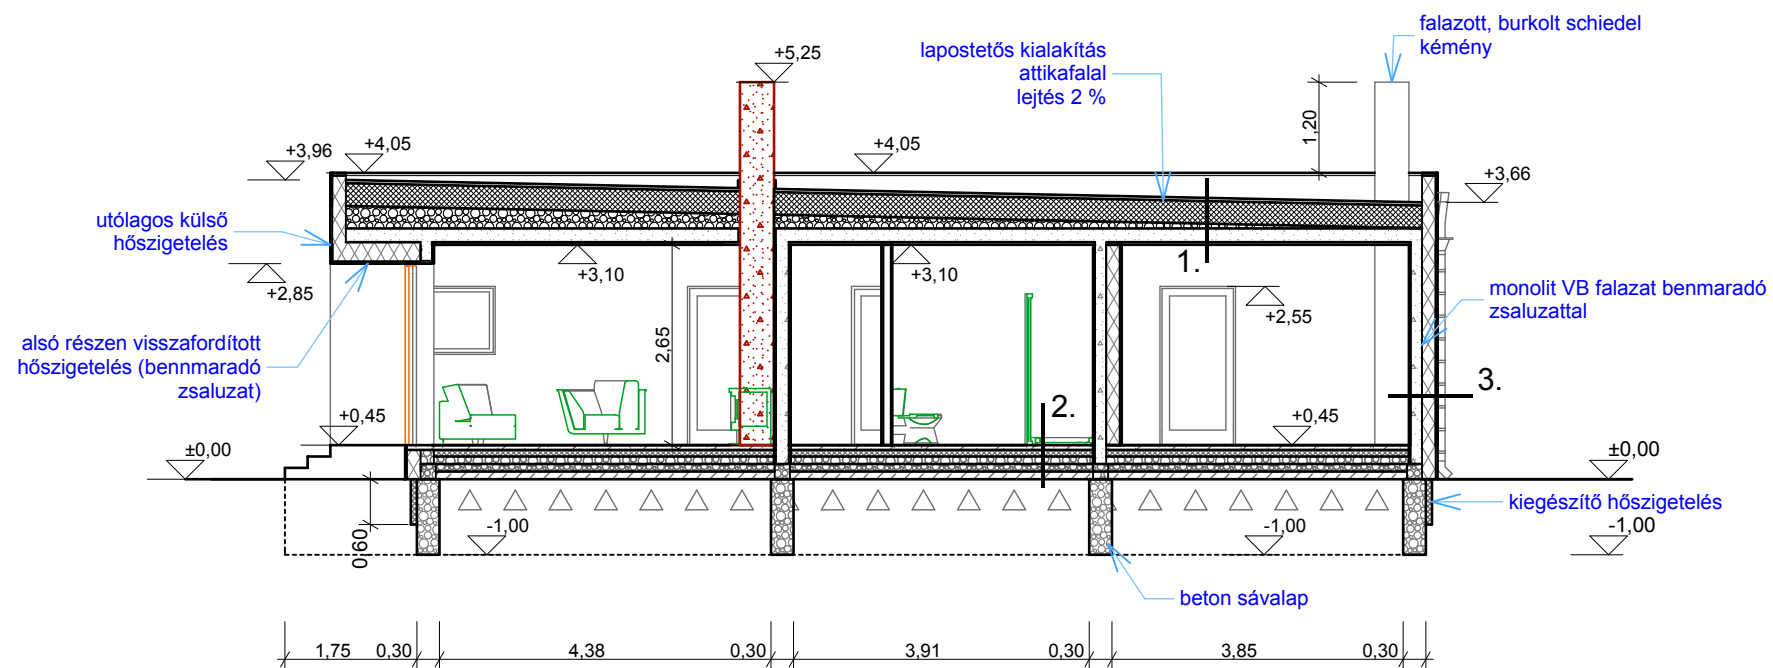

1. GYÁRILAG FILCKASIROZOTT PVC VÍZSZIGETELŐ LEMEZ RAGASZTVÁ AUSTROTERM 100, LÉPÉSÁLLÓ HŐSZIGETELÉS 30 cm LETÉSTKÉPZŐ BETON 0-28 cm 2 % LEJTÉS MONOLIT VB LEMEZ FÖDÉM, KIVITELI STATIKA SZERINT 18 cm HERAKLITH - C FAGYAPÓT TÁBLA 3,5 cm BENNMARADÓ ZSALUZAT BELSŐ VAKOLAT 2,5 cm FESTÉS
2. MÁZAS LAP 0,5 cm RAGASZTÓ 0,5 cm KIEGYENLÍTŐ RTG. 1 cm ALJZATBETON 5 cm FÓLIA TERÍTÉS LÉPÉSÁLLÓ HŐSZIGETELÉS 8 cm VASALT ALJZATBETON 10 cm TALAJNEDVESSÉG ELLENI SZIGETELÉS VASALT ALJZATBETON 10 cm KAVICS ÁGY 10 cm FÖLDFELTÖLTÉS
3. KÜLSŐ HŐSZIGETELŐ HOMLOKZATI VAKOLAT, DÖRZSÖLT 3 cm HERAKLITH - C FAGYAPÓT TÁBLA 3,5 cm BENNMARADÓ ZSALUZAT NEOPOR HŐSZIGETELŐ LEMEZ 16 cm BENNMARADÓ ZSALUZAT MONOLIT VB LEMEZ FALAZAT, KIVITELI STATIKA SZERINT 15 cm HERAKLITH - C FAGYAPÓT TÁBLA 3,5 cm BENNMARADÓ ZSALUZAT BELSŐ VAKOLAT 2,5 cm FESTÉS

B - B METSZET, M 1 : 100

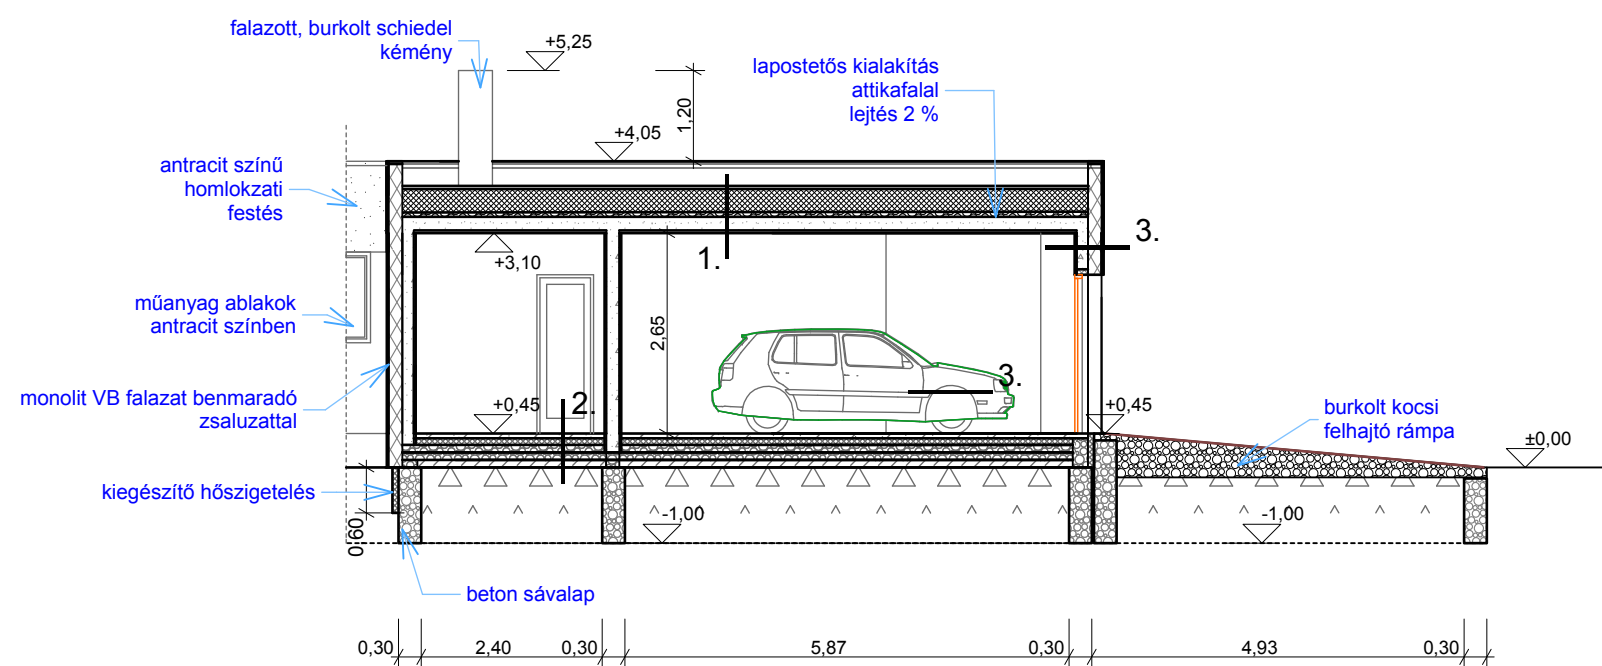

ÚJ LAKÓÉPÜLET ÉPÍTÉSE
ENGEDÉLYEZÉSI TERVDOKUMENTÁCIÓ:

TERVEZŐ:
TERVEZÉS IDEJE:
ÉPÍTETŐ:
ÉPÍTÉS HELYE:
HRSZ:

NÉMETH EDINA
2011. 08. MÉK É-3-08-36/
MINARIKOVA LUCIA
LEVÉL, HÁRSFA UTCA
611/106