



Úroveň

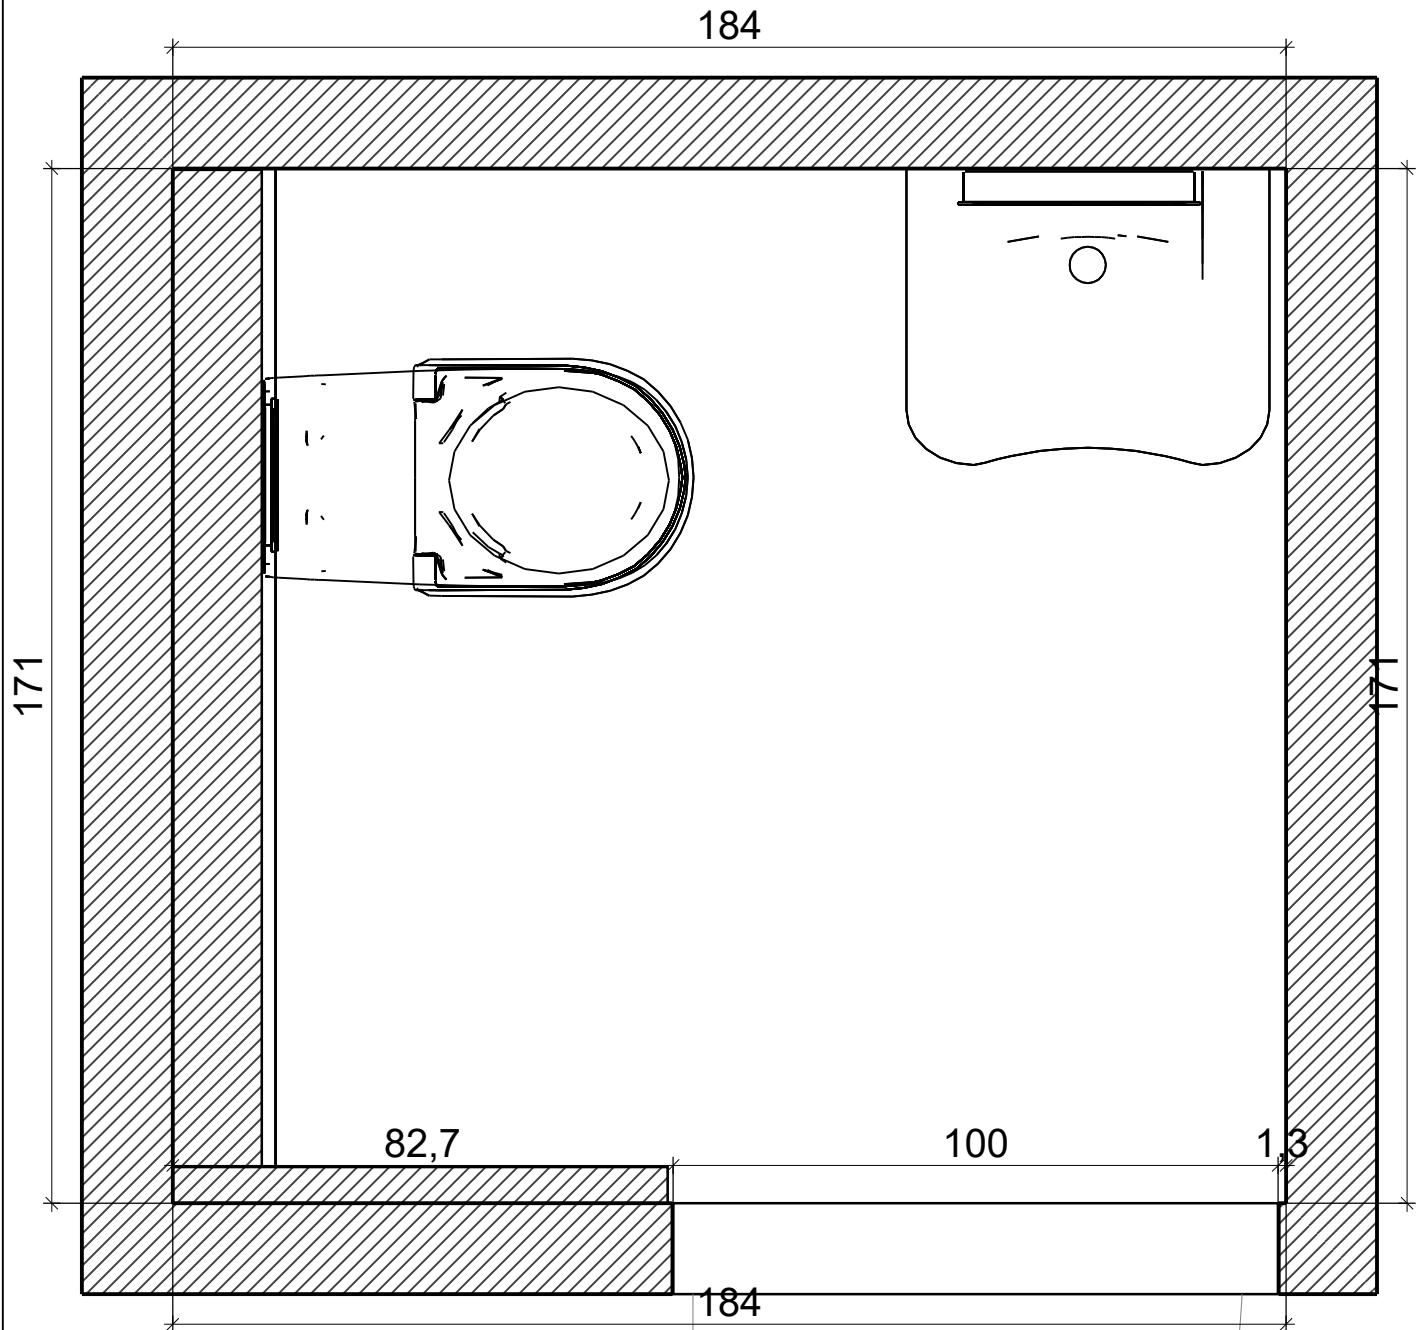


Katarína
Křížková

Projekt:	AutoCentrum wc invalidni
Jméno:	
Adresa:	
Město:	
Měřitko:	1/12
Datum: 14.08.2018	Strana 1

Místnost

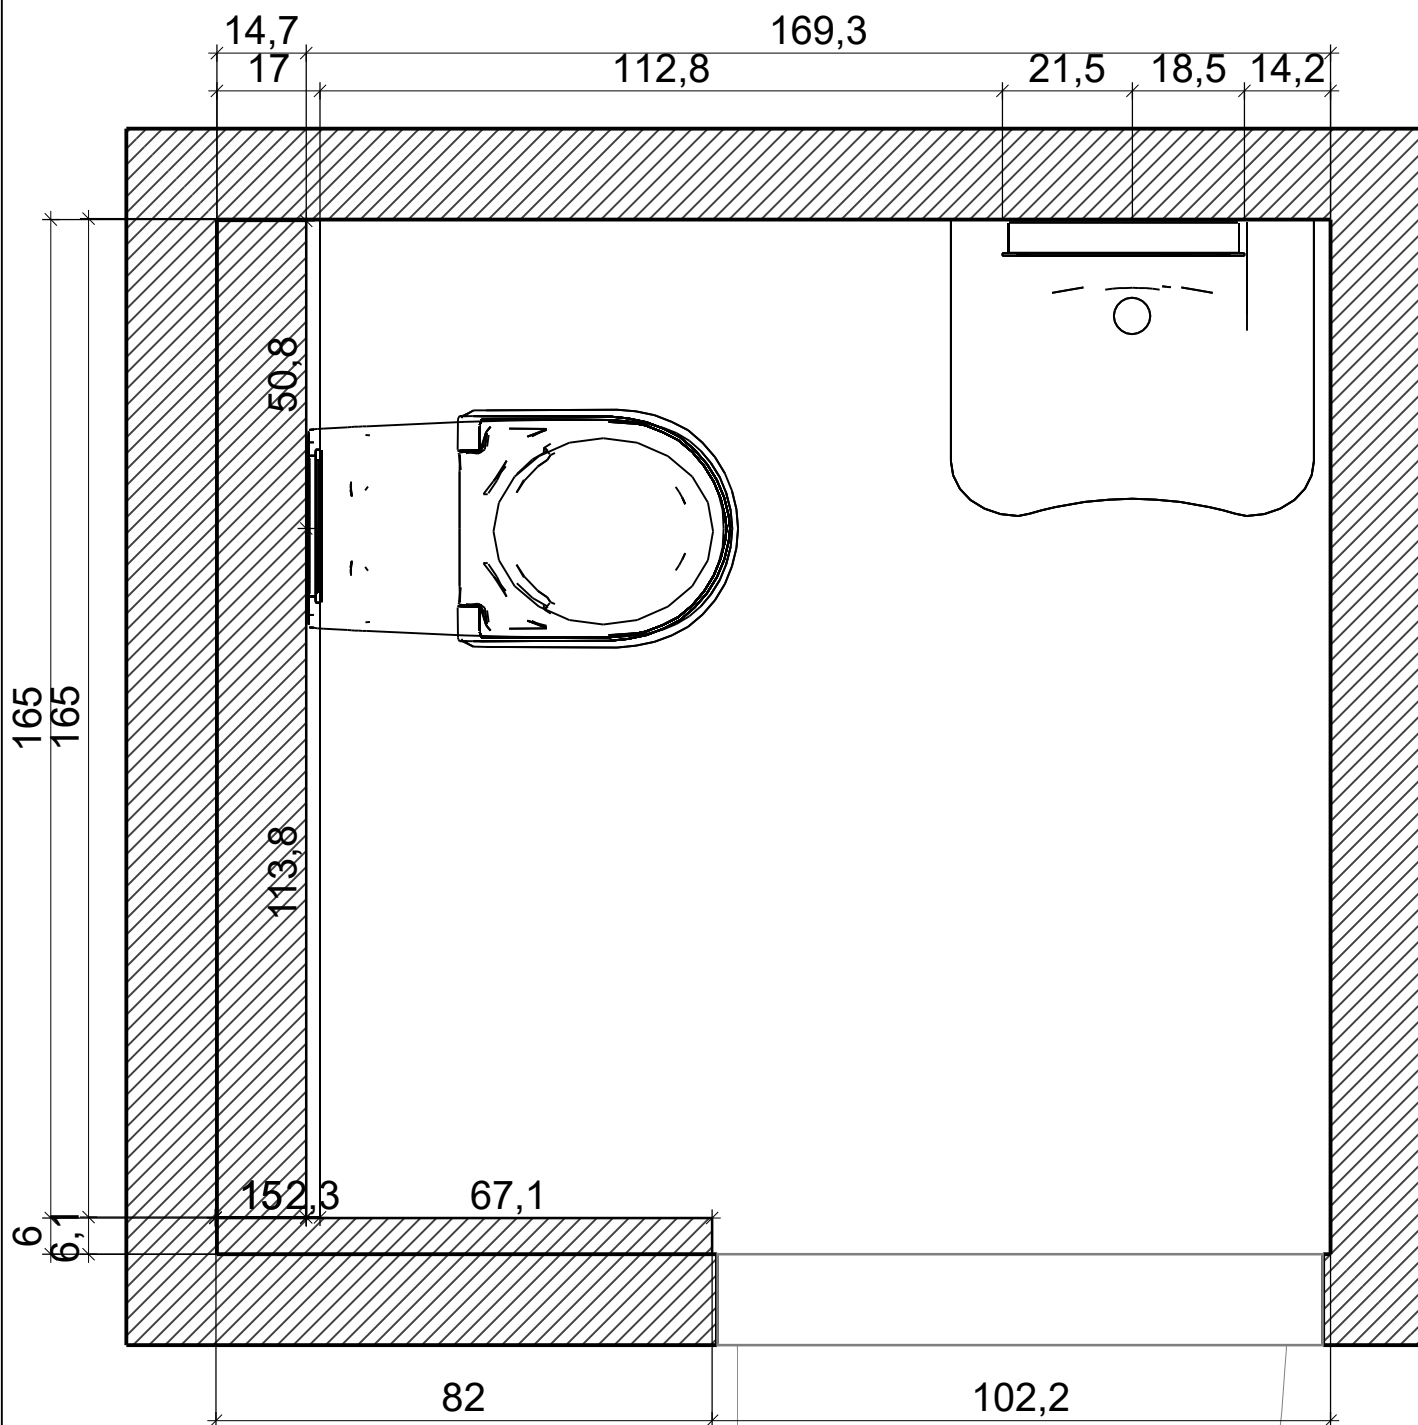


Řez A - A

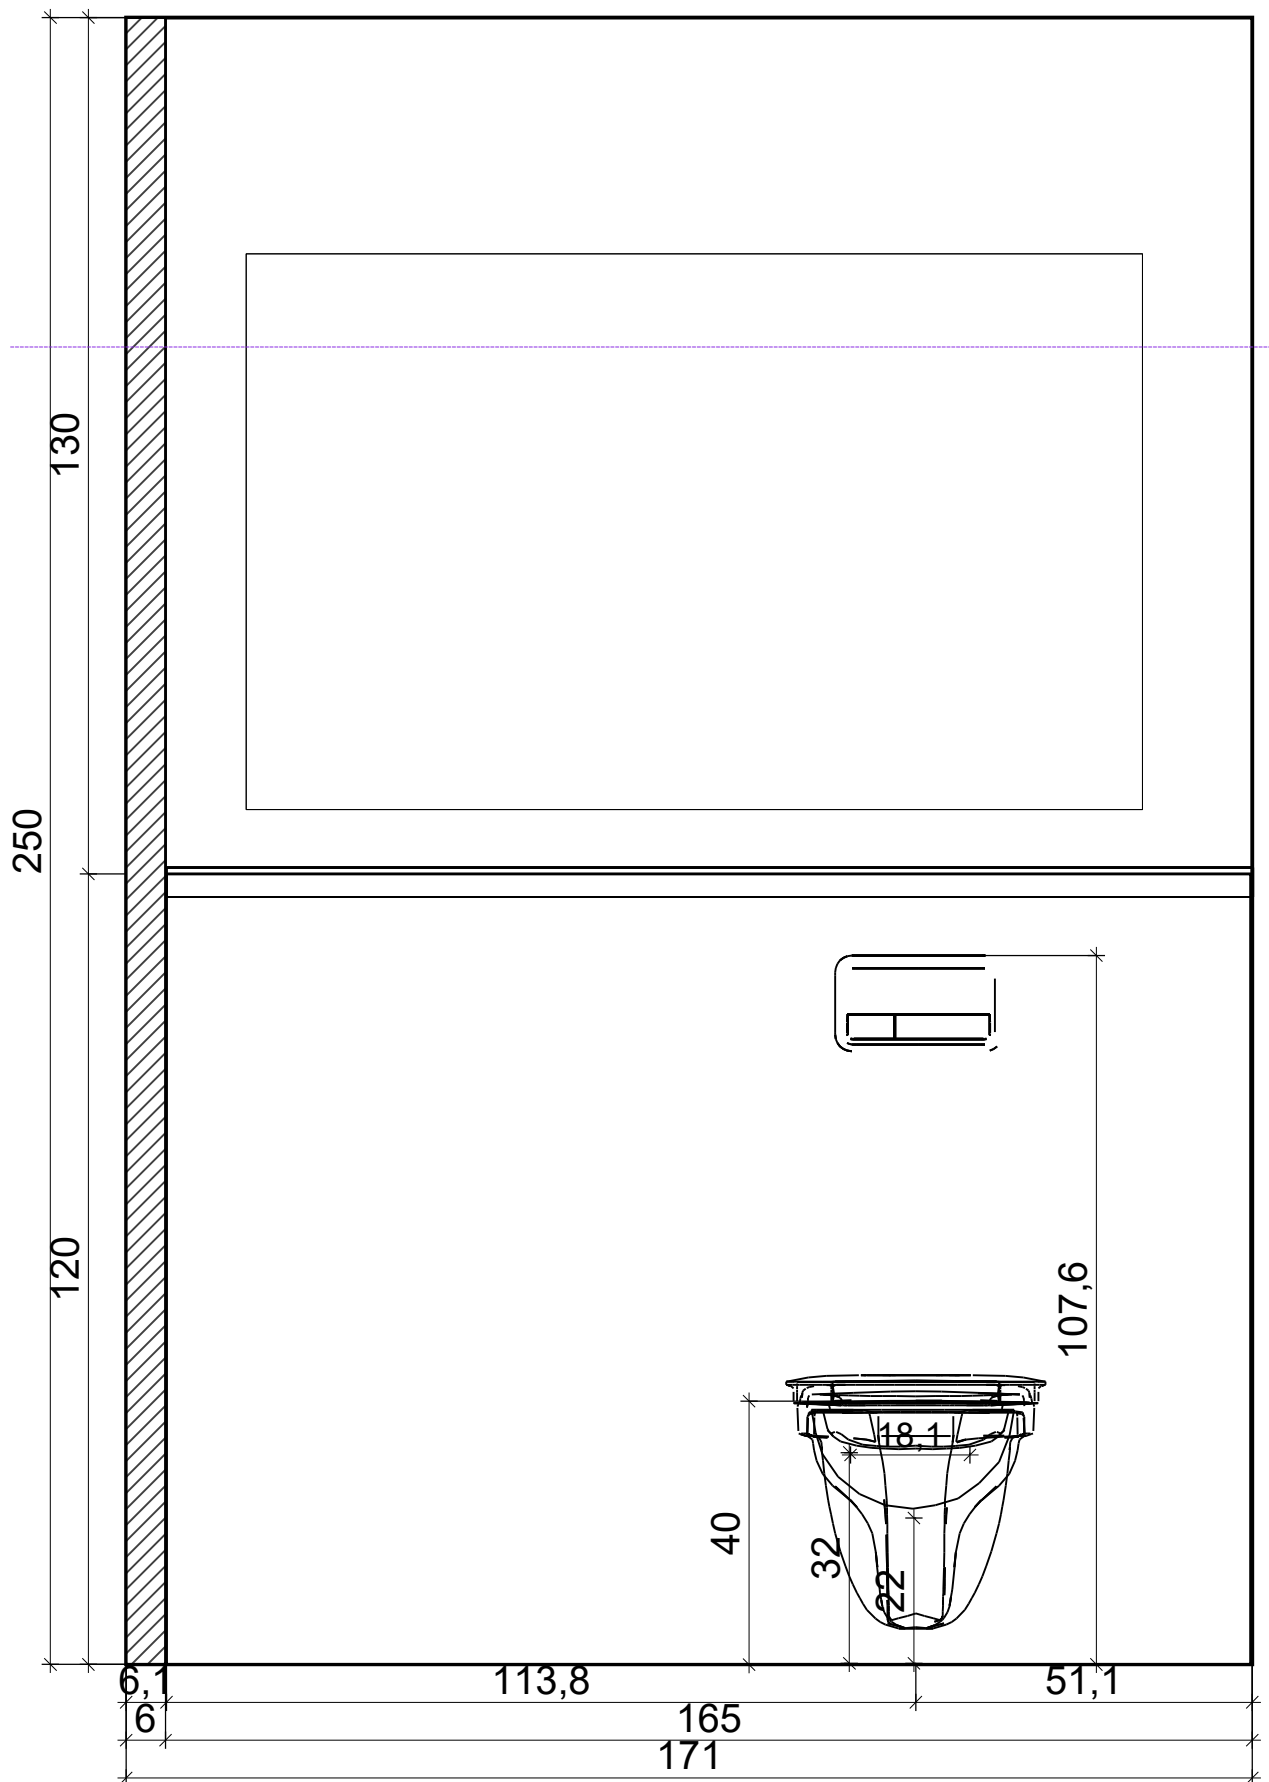

**Katarína
Křížková**

Projekt:	AutoCentrum wc invalidni
Jméno:	
Adresa:	
Město:	
Měřitko:	1/11
Datum: 14.08.2018	
Strana 3	

Řez B - B

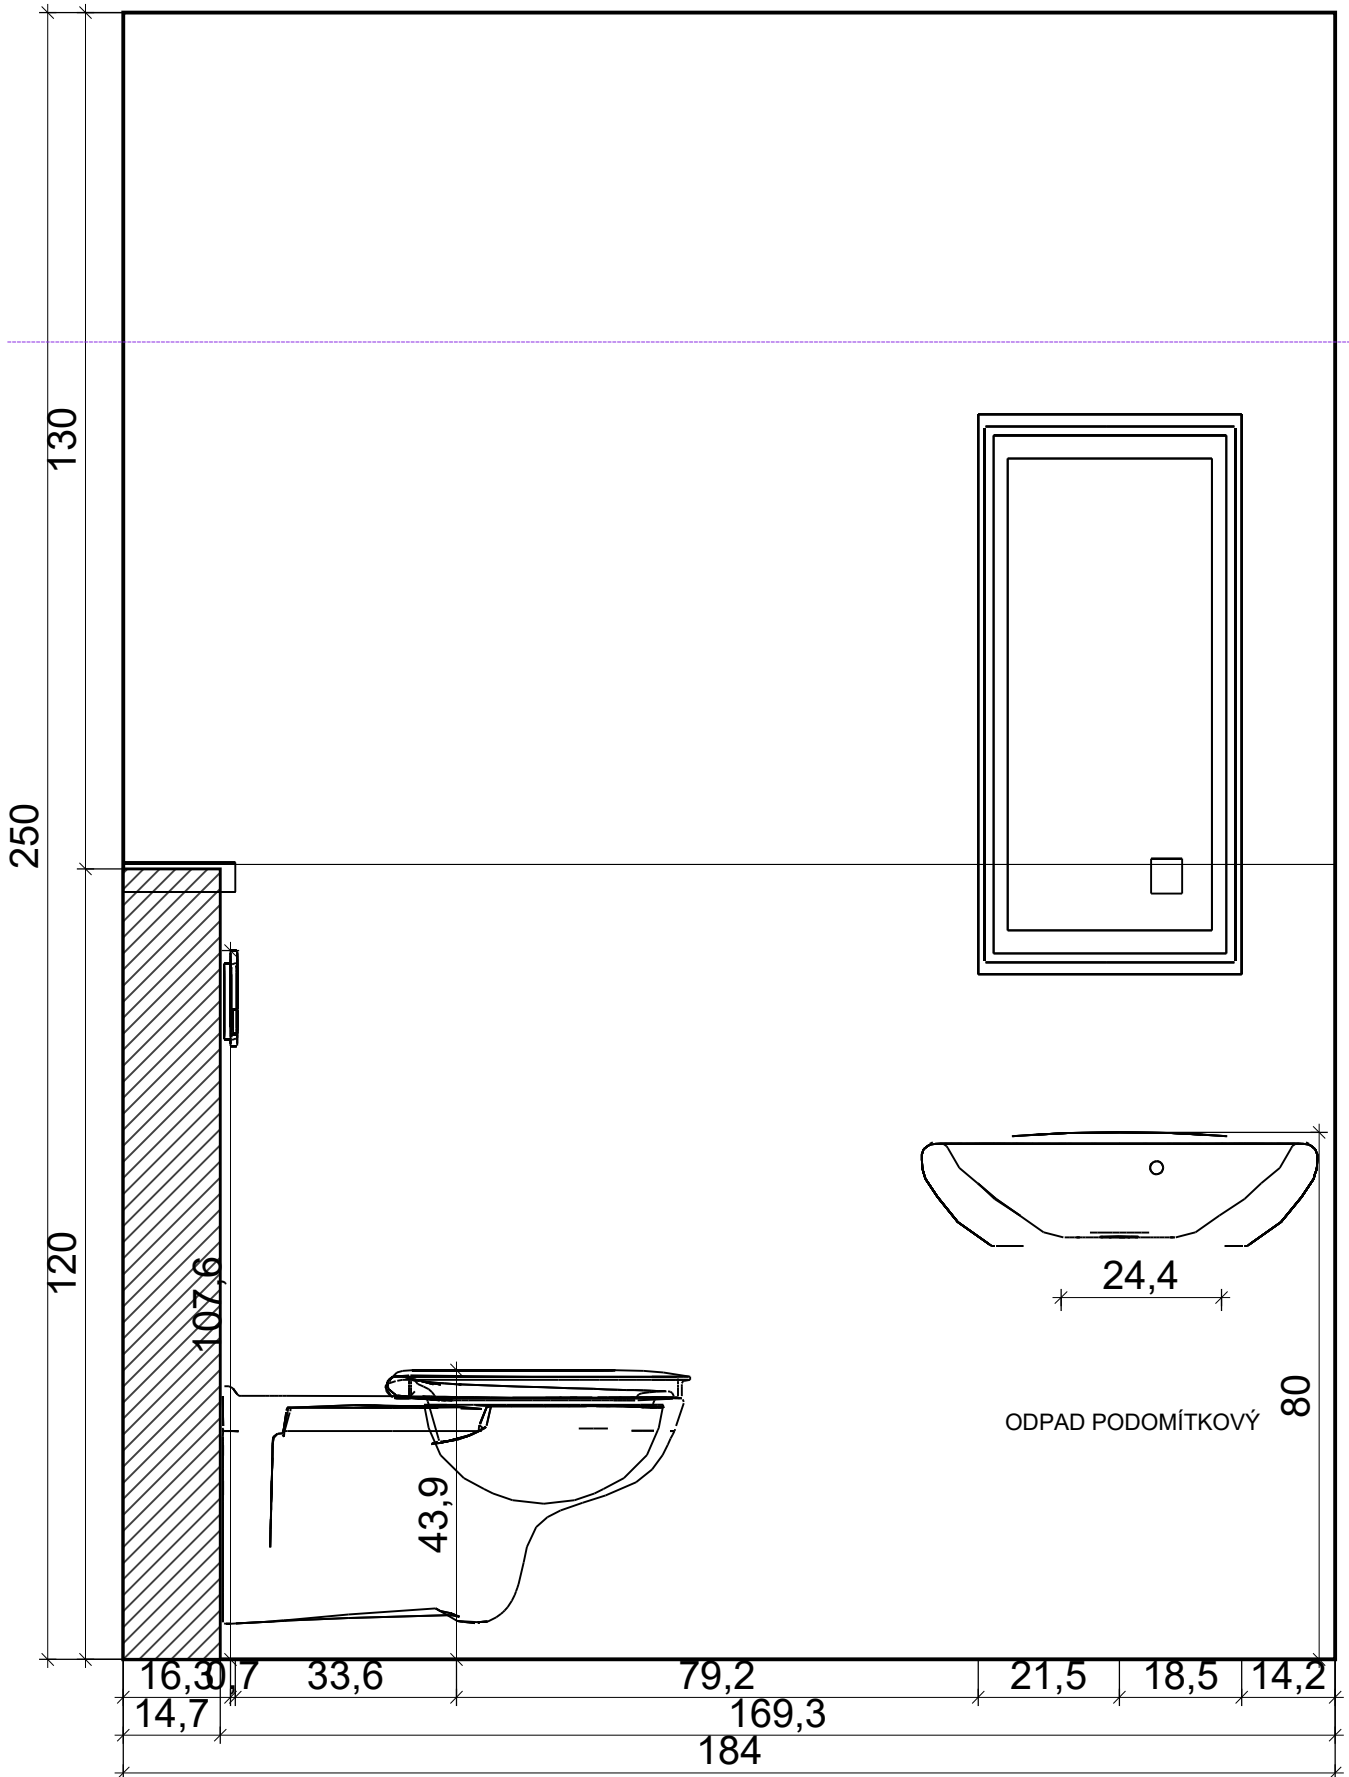

**Katarína
Křížková**

Projekt:	AutoCentrum wc invalidni
Jméno:	
Adresa:	
Město:	
Měřitko:	1/11
Datum: 14.08.2018	Strana 4