


Legenda miestností 1.NP				
č.m.	názov	steny	strop	plocha
A.1.01	Záďverie	omietka	omietka	6,40
A.1.02	Garáž	omietka	omietka	18,10
A.1.03	Kúpeľna	ker. obklad	omietka	5,41
A.1.04	Kúpeľňa			3,61
A.1.05	Obývacia izba			42,33
A.1.06	Jedálen	omietka	omietka	8,24
A.1.07	Kuchyna	omietka	omietka	7,56
A.1.08	Komora			3,03
A.1.09	Šatník			3,16
A.1.10	Spalňa			13,69
A.1.11	Šatník			3,19
A.1.12	Tech. miestnosť			3,19
				117,91 m²

LEGENDA MATERIÁLOV

- Tvárnice HELUZ 30 hr. 300 mm
- Tvárnice HELUZ 10, 14 hr. 100 a 140 mm
- Fasádne kontaktné zateplenie Frontrock MAX E hr. 100 mm
- Železobetón
- Prostý betón

Dátum	Popis zmeny	Rev
18. 6. 2015	Zmena na kúpeľňu	Ch-01
	Tech. miestnosť	Ch-02
	Odsadenie 2m	Ch-03
	Zmena na šatník	Ch-04

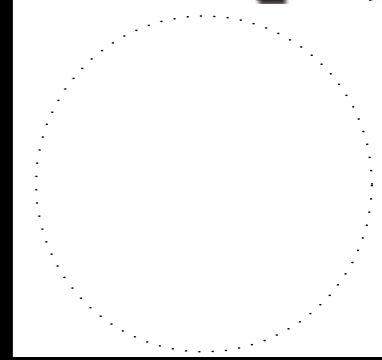

Autor projektu:

Ing. Marek Mečír
autor. stav. inžinier
Krajná 9A, 917 01 Trnava

Investor:

Milan Hrušovský
Trnava

Projekt:


Rodinný dom
novostavba
Dedinská 18 Trnava
- Modranka
p.c.

Kraj:	Trnavský
Okres:	Trnava
Katastr.úz.:	Modranka
Arch.č.:	M-213/15
Dátum:	18. 6. 2015
Mierka:	
Stupeň:	Štúdia
Profesia:	Architektúra
Rev.:	00

Názov výkresu

Pôdorys 1.NP

č. výkresu	č. paré
01.2	

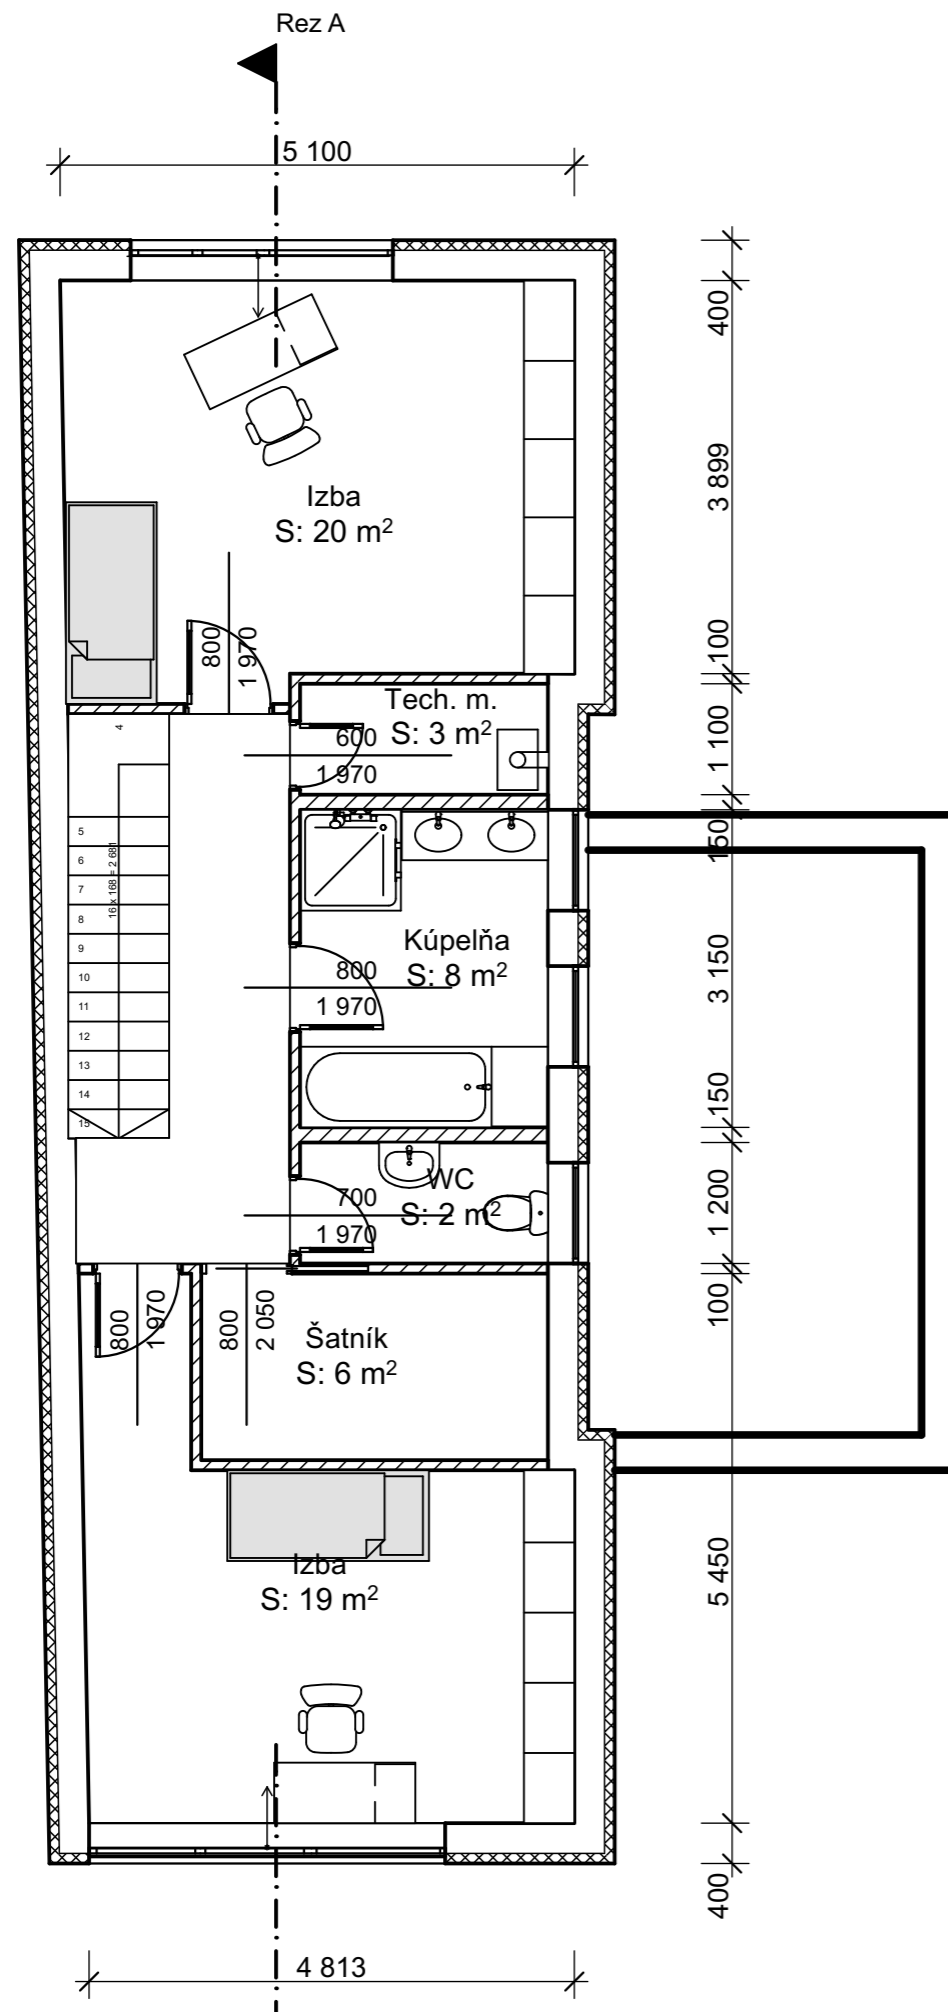

Legenda miestností 2.NP				
č.m	názov	steny	strop	plocha
A.2.01	Schodisko	omietka	omietka	6,20
A.2.02	Izba			19,10
A.2.03	Izba			20,41
C.1.04	Kúpeľňa			7,99
C.1.05	Šatník			6,36
C.1.06	Tech. m.			2,70
C.1.07	WC			2,46
				65,22 m²

LEGENDA MATERIÁLOV

- Tvárnice HELUZ 30
hr. 300 mm
- Tvárnice HELUZ 10, 14
hr. 100 a 140 mm
- Fasádne kontaktné zateplenie
Frontrock MAX E hr. 100 mm
- Železobetón
- Prostý betóm

Date	Change Name	ChID	RevID
18. 6. 2015			01

Autor projektu:

Ing. Marek Mečír
autor. stav. inžinier
Krajná 9A, 917 01 Trnava

Investor:

Milan Hrušovský
Trnava

Projekt:

Rodinný dom
novostavba
Dedinská 18 Trnava
- Modranka
p.c.

Kraj:	Trnavský
Okres:	Trnava
Katastr.úz.:	Modranka
Arch.č.:	M-213/15
Dátum:	18. 6. 2015
Mierka:	
Stupeň:	Štúdia
Profesia:	Architektúra
Rev.:	00

Názov výkresu

Pôdorys 2.NP

č. výkresu	č. paré
01.3	