


ÚZEMNÍ STUDIE

Rodinné domy města Ledvice, jihozápad

Širší vztahy

1 : 2 880

----- hranice řešeného území

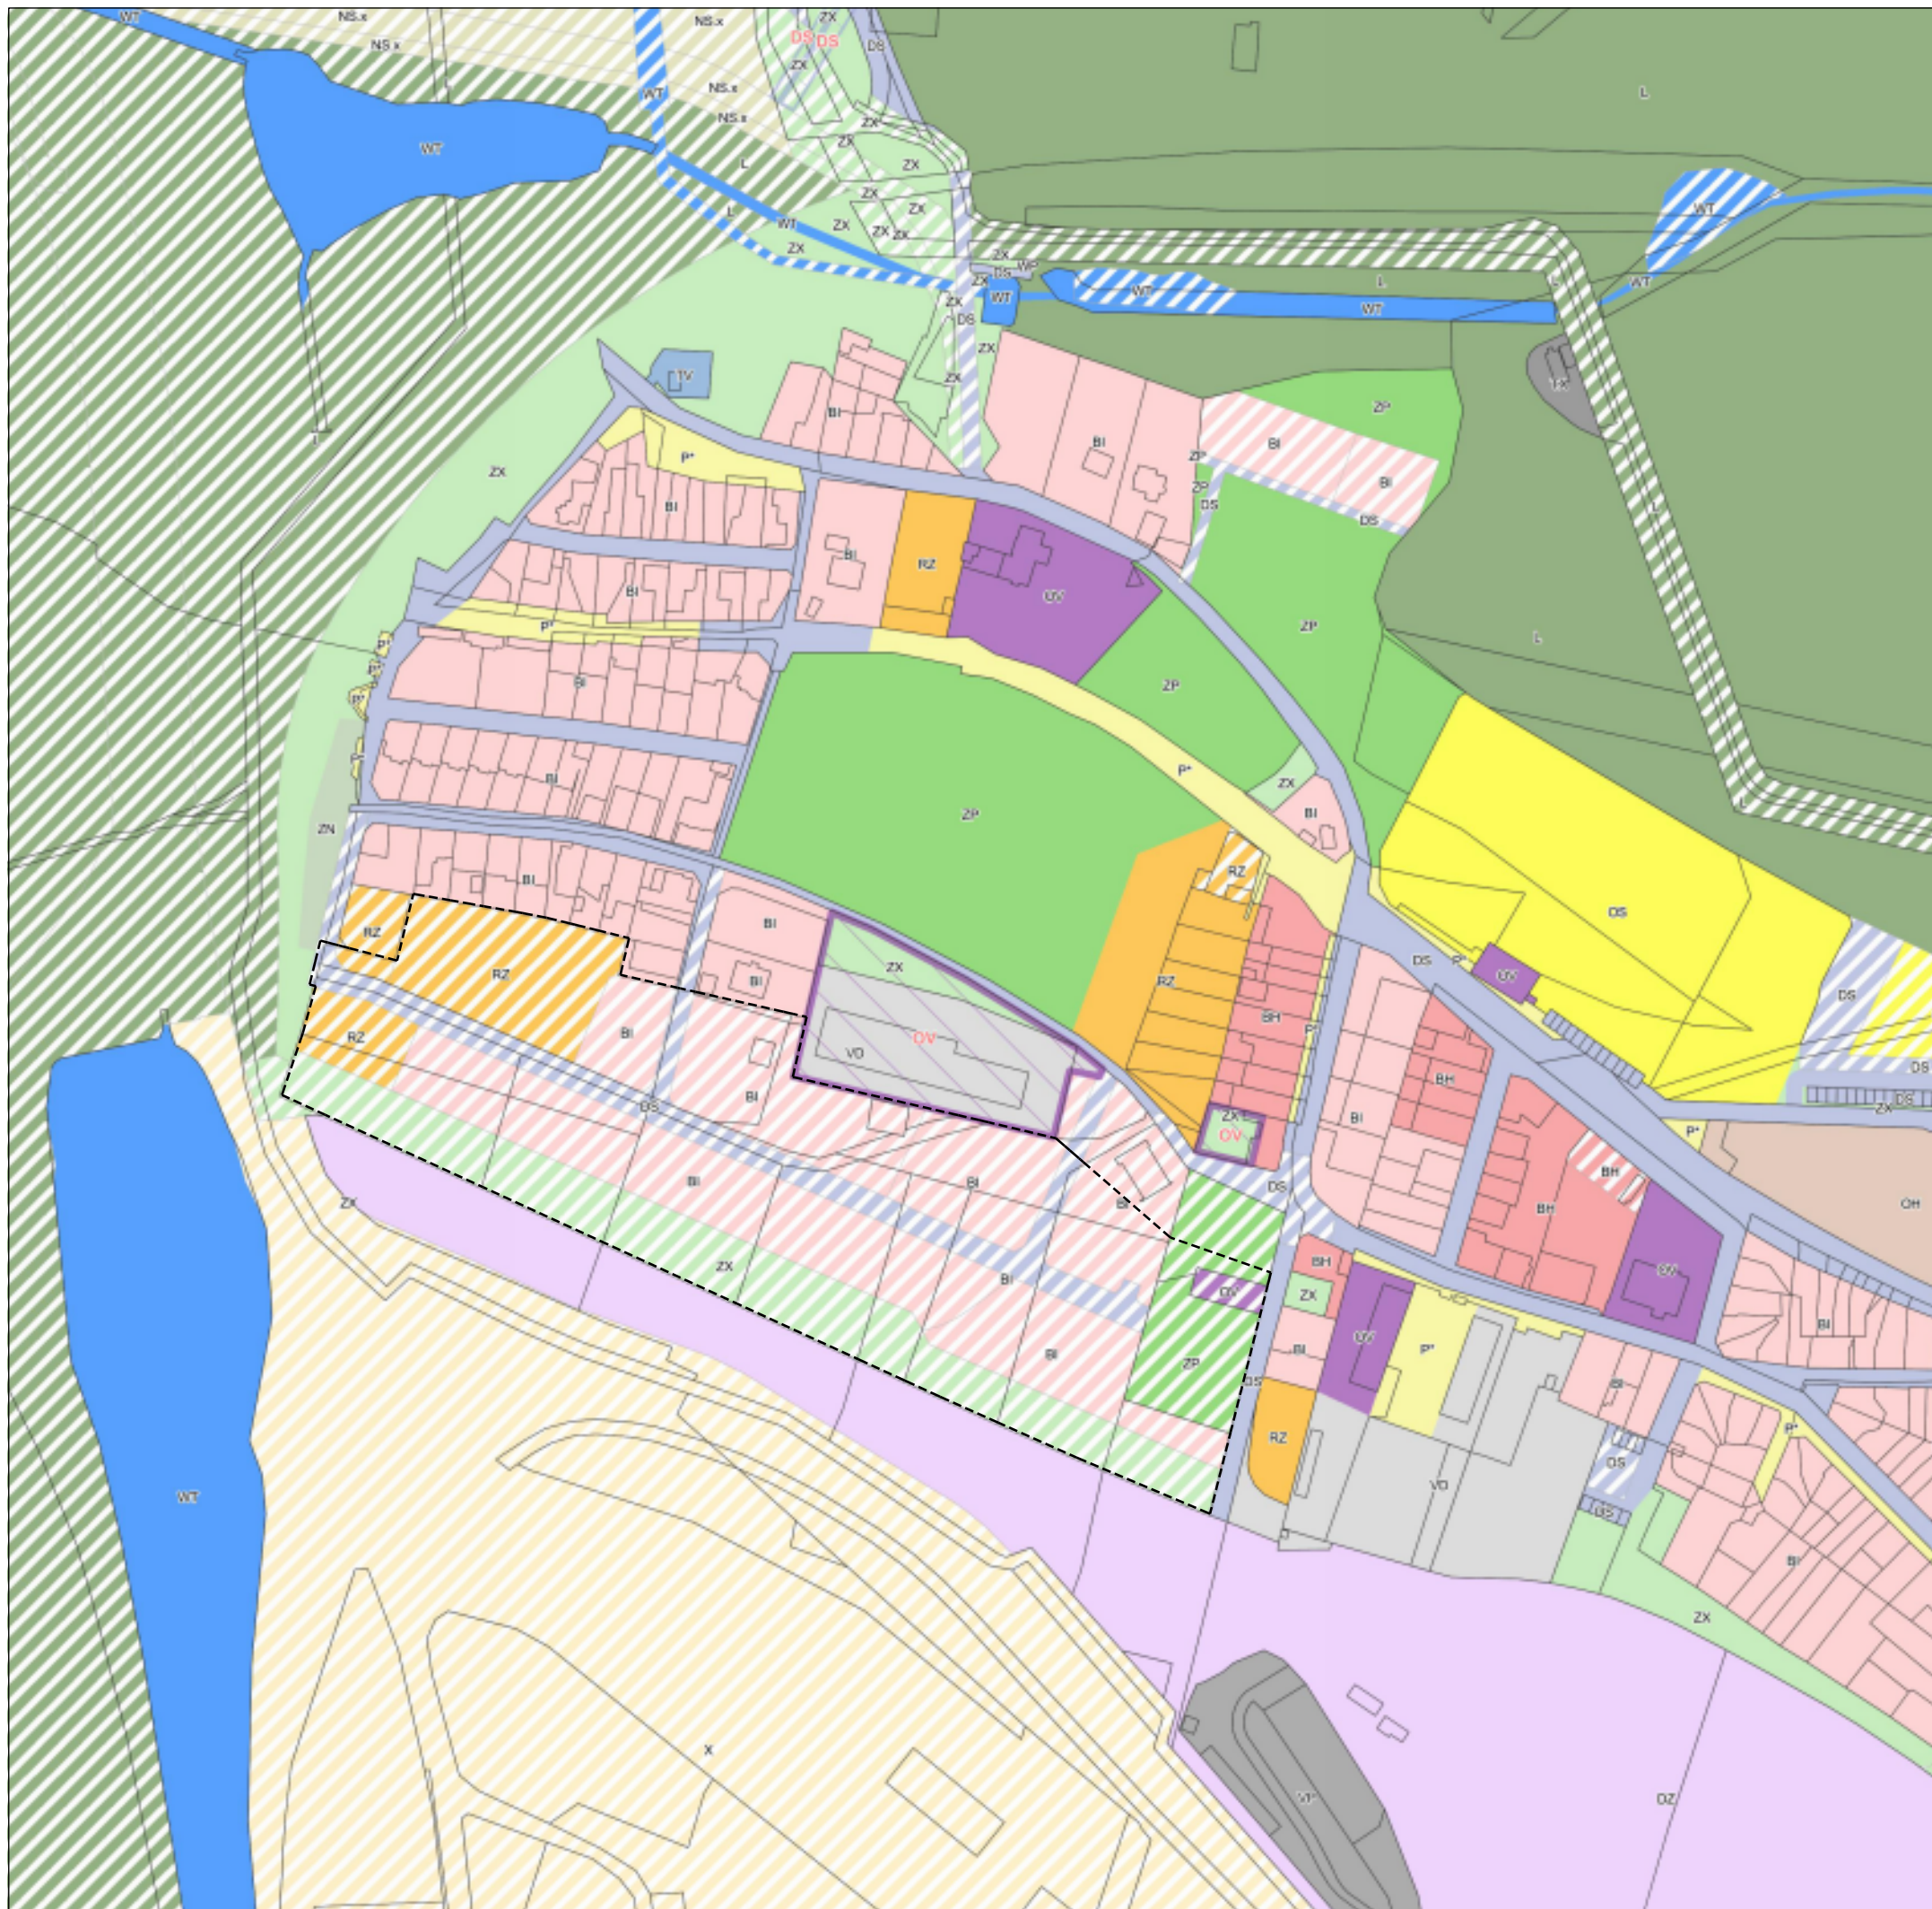

PLOCHY S ROZDÍLNÝM ZPŮSOBEM VYUŽITÍ

STAV	NÁVRH	ÚZEMNÍ REZERVA	POPIS
BI	BI	R11	PLOCHA BYDLENÍ - INDIVIDUÁLNÍ
BH	BH		PLOCHA BYDLENÍ - HROMADNÉ
OV	OV	R12	PLOCHA VEŘEJNÉ VYBAVENOSTI
OH	OH		PLOCHA OBČANSKÉHO VYBAVENÍ - HŘBITOV
OS	OS	R7	PLOCHA OBČANSKÉHO VYBAVENÍ - SPORT A REKREACE
RZ	RZ	R14	PLOCHA REKREACE - ZAHŘÁDKÁŘSKÉ KOLONIE
	RH		PLOCHA HROMADNÉ REKREACE
	NS.x		PLOCHA SMÍŠENÁ NEZASTAVĚNÉHO ÚZEMÍ
VO	VO		PLOCHA PRO DROBNOU VÝROBU A VÝROBNÍ SLUŽBY
OV	OV		PLOCHA PRO PRŮMYŠLOVOU VÝROBU A SKLADY
DS	DS	R10	DOPRAVNÍ INFRASTRUKTURA - SILNIČNÍ (VČ. PĚŠÍ KOMUNIKACE)
DZ	DZ		DOPRAVNÍ INFRASTRUKTURA - DRÁŽNÍ
DS	DS		SPECIFICKÁ FORMA DOPRAVY
TV	TV		PLOCHA PRO VODNÍ HOSPODÁŘSTVÍ
		R4	PLOCHA KRAJINNÉ ZELENĚ
ZP	ZP		PARKOVÁ ZELENĚ
ZK	ZK		ZELEŇ OSTATNÍ A SPECIFICKÁ
ZN	ZN		ZELEŇ NEZASTAVITELNÝCH SOUKROMÝCH ZAHRAD
ZL	ZL		PLOCHA LESNÍ
ZM	ZM		PLOCHA ZEMĚDĚLSKÁ
ZS	ZS		PLOCHA SPECIFICKÝCH ZAŘÍZENÍ TECH. INFRASTRUKTURY
	X		PLOCHA SPECIFICKÉ ASANACE
P	P		PLOCHA VEŘEJNÝCH PROSTRANSTVÍ (PĚŠÍ PROSTORY - VYBRANÉ)
WT	WT		VODNÍ PLOCHA, VODNÍ TOK
WP	WP		PLOCHA BÝVALÉHO COKALIŠTĚ



0 25 50 100

zdroj podkladových dat: ČÚZK; ÚAP ORP Bílina



2020