



POHLAD SEVERNÝ

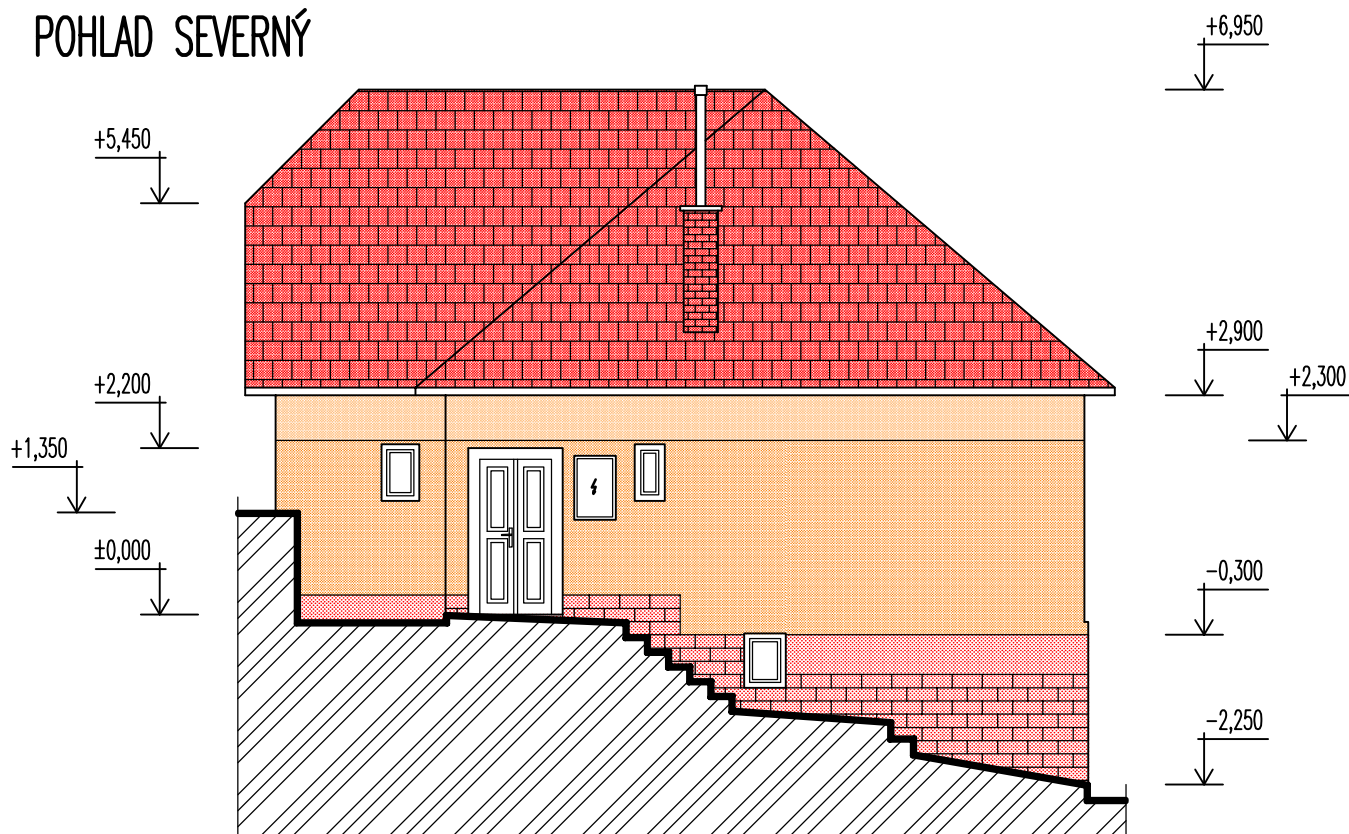

POHLAD VÝCHODNÝ

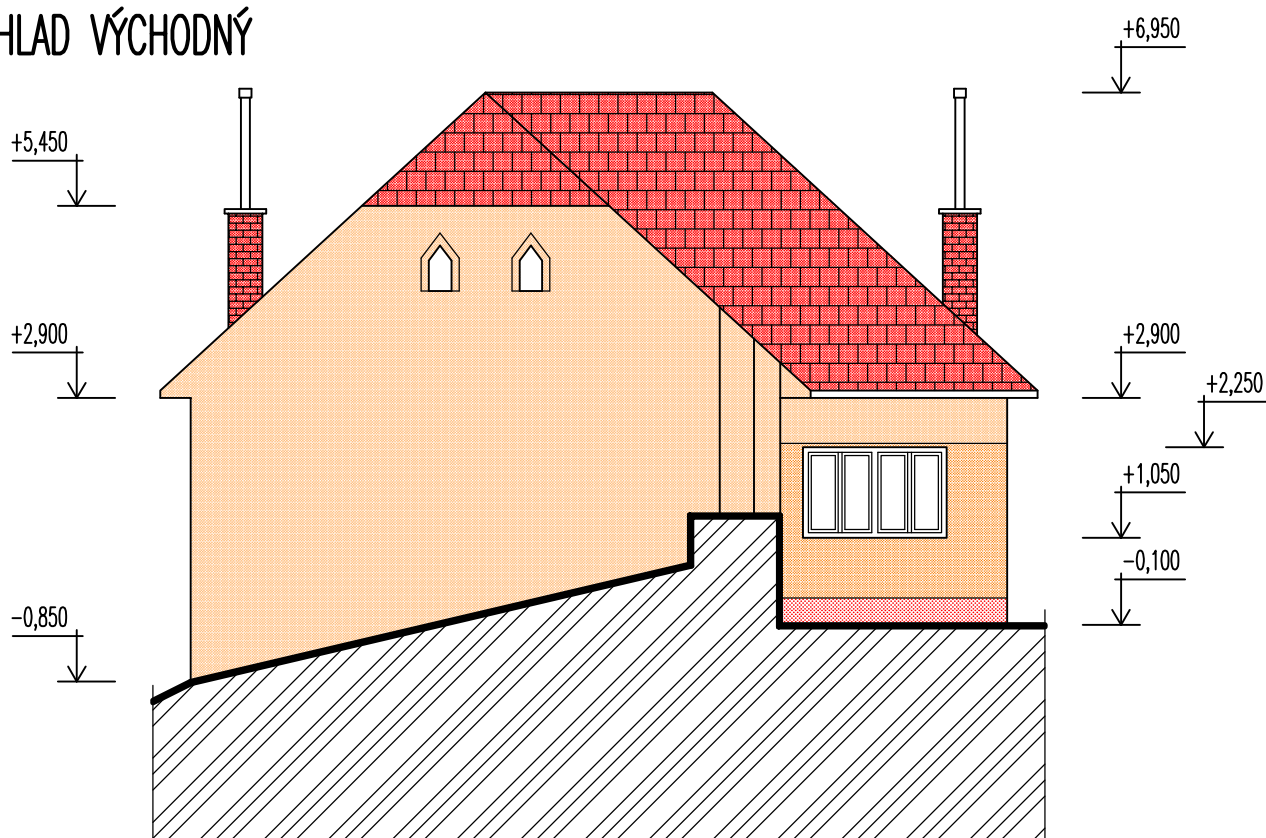

MIERKA : 1:100

POHLAD SEVERNÝ, POHLAD VÝCHODNÝ