



# POHLAD ZÁPADNÝ

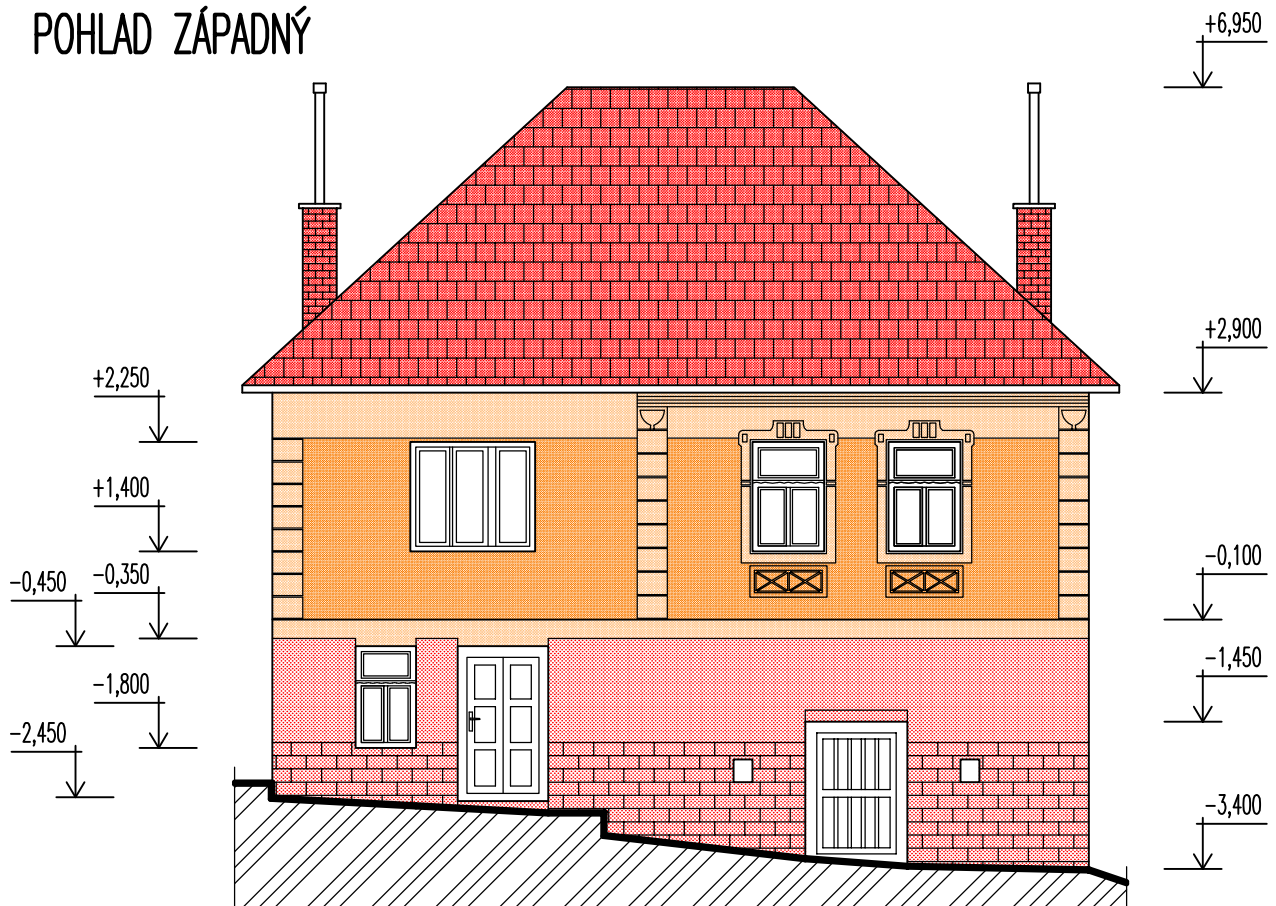

# POHLAD JUŽNÝ

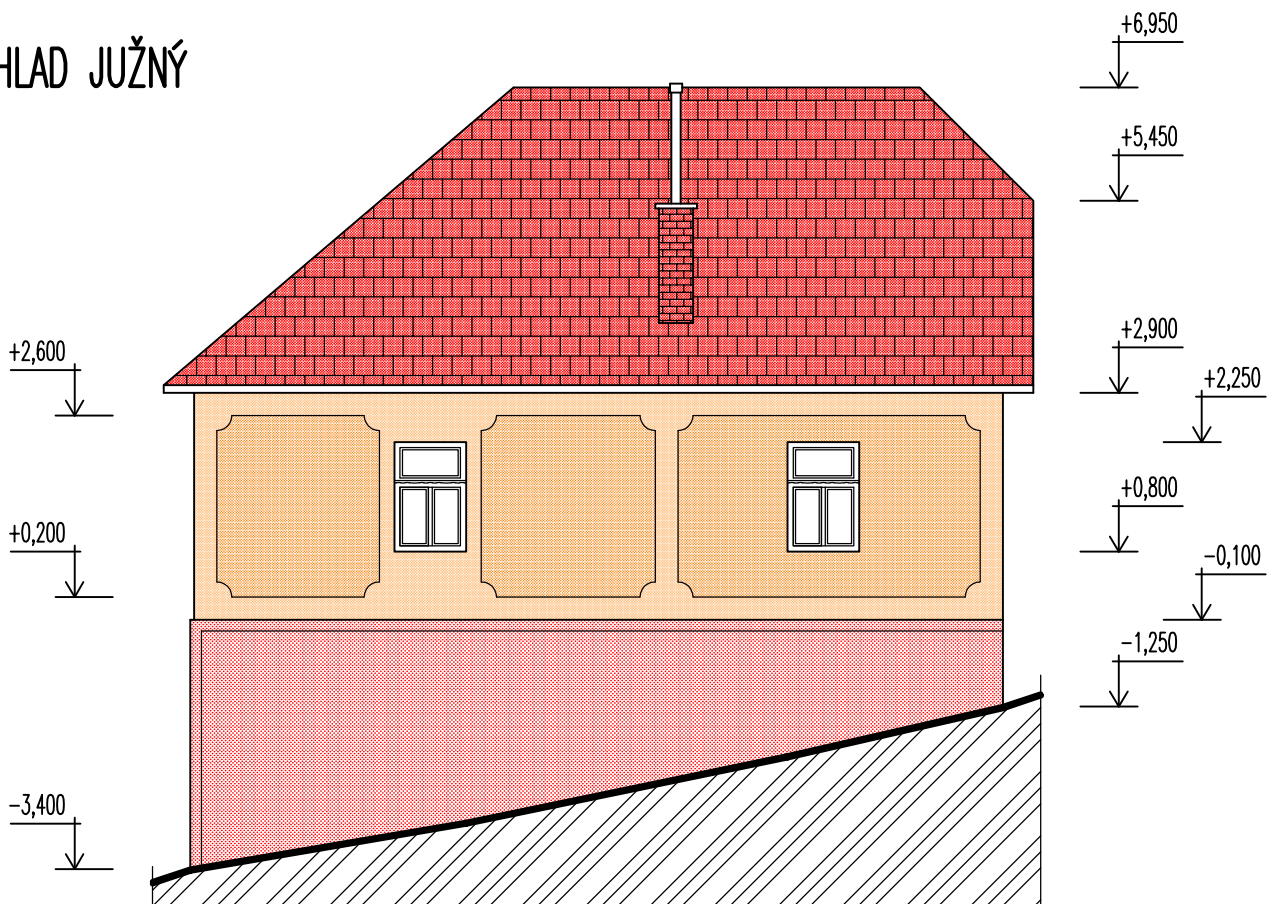

MIERKA : 1:100

POHLAD ZÁPADNÝ, POHLAD JUŽNÝ