



LEGENDA MIESTNOSTÍ:

Č.M.	NÁZOV	m2
2.01	SCHODISKO	23,33
2.02	WC NÁVŠTEVNÍCI	3,40
2.03	ŠATŇA ŽENY	9,20
2.04	ŠATŇA ŽENY	11,55
2.05	SPRCHY+WC ŽENY	13,75
2.06	UNIVERZÁLNA MIESTNOSŤ NA CVIČENIE	171,04
2.07	PRIESTOR NA PRENÁJOM	148,61
2.08	SCHODISKO	11,62
2.09	UPRATOVAČKA	8,63

ÚŽITKOVÁ PLOCHA 401,13M²

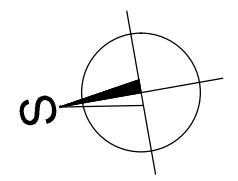

08/2016

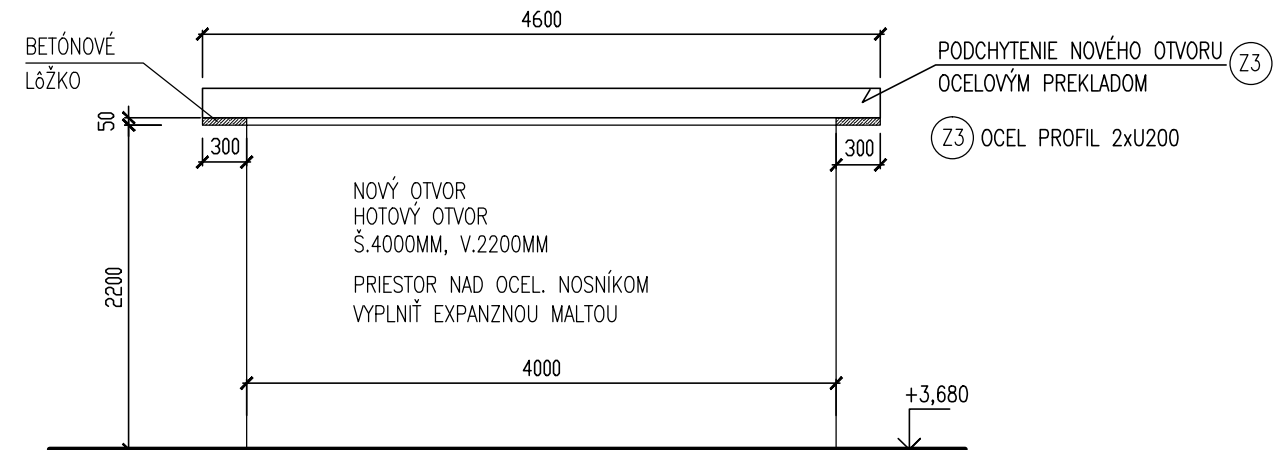

± 0,000 = PODLAHA 1.N.P.

HIP: ING.ARCH.KRAJČOVIČ	ZODP. PROJEKTANT: ING.ARCH.KRAJČOVIČ	VÝPRACOVAL: ING.ARCH.KRAJČOVIČ		
KRAJ: TREŇCIANSKY	MESTO: NOVÁ DUBNICA	FORMÁT: 2 A4		
INVESTOR: 4-YOU s.r.o., BAJZOVA 13, 821 08 BRATISLAVA	DÁTUM: 03/2016	ÚČEL: ÚZEMNÉ ROZHOD.		
STAVBA: DYNAMIC II ZMENA STAVBY PRED DOKONČENÍM TOPOLOVÁ ULICA, NOVÁ DUBNICA	PROFESIA: STAVEBNÁ	ZÁKAZKOVÉ č.:		
PROJEKT: ARCHITEKTONICKO STAVEBNÉ RIEŠENIE	MIERKA: 1:100	ČÍSLO VÝKRESU: 3		
VÝKRES: PÔDORYS 2.N.P.				