

STRANA U STĚNY


STRANA U SKLA

KRYTKA - 4,5mm dřevo

KRYTKA - 4,5mm dřevo

PŮDORYS SCHODU
- frézování

ŘEZ SCHODEM

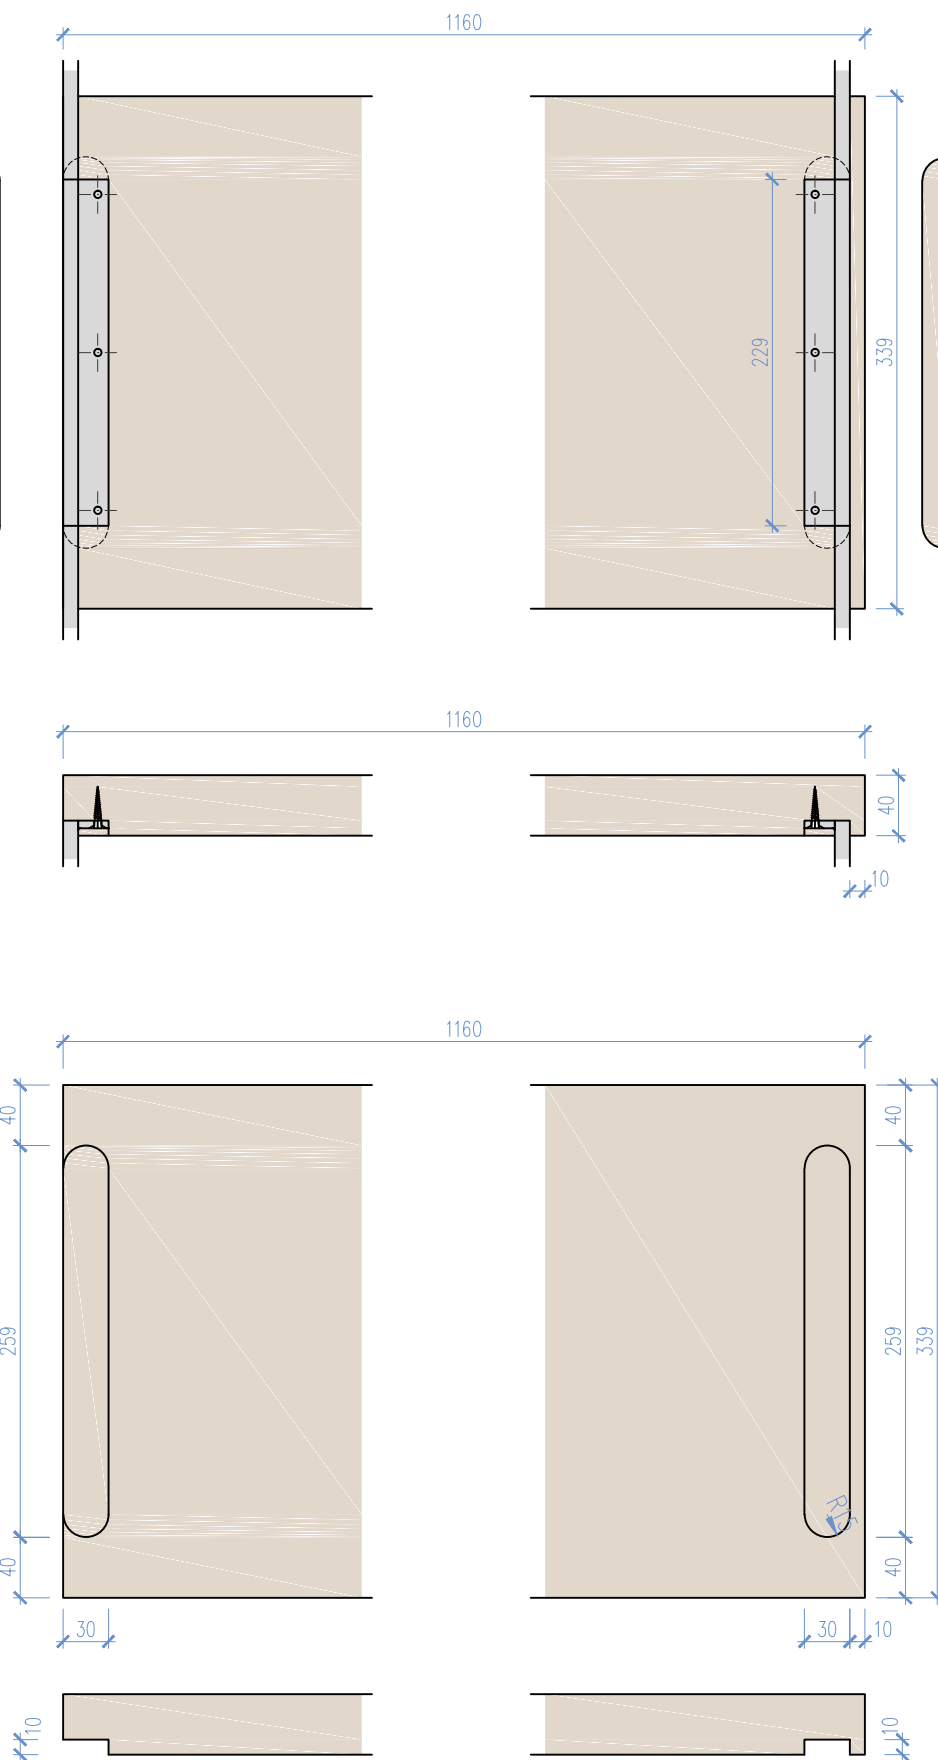

TRUHLÁŘSKÝ VÝROBEK - SCHODIŠŤOVÝ STUPEŇ - 14ks
M 1:5