



ZIMNÍ ZAHRADA ÚSTÍ NAD LABEM, BRNÁ

PROSKLENÁ STĚNA PRŮČELÍ Z PĚTI NEBO ŠESTI DÍLŮ

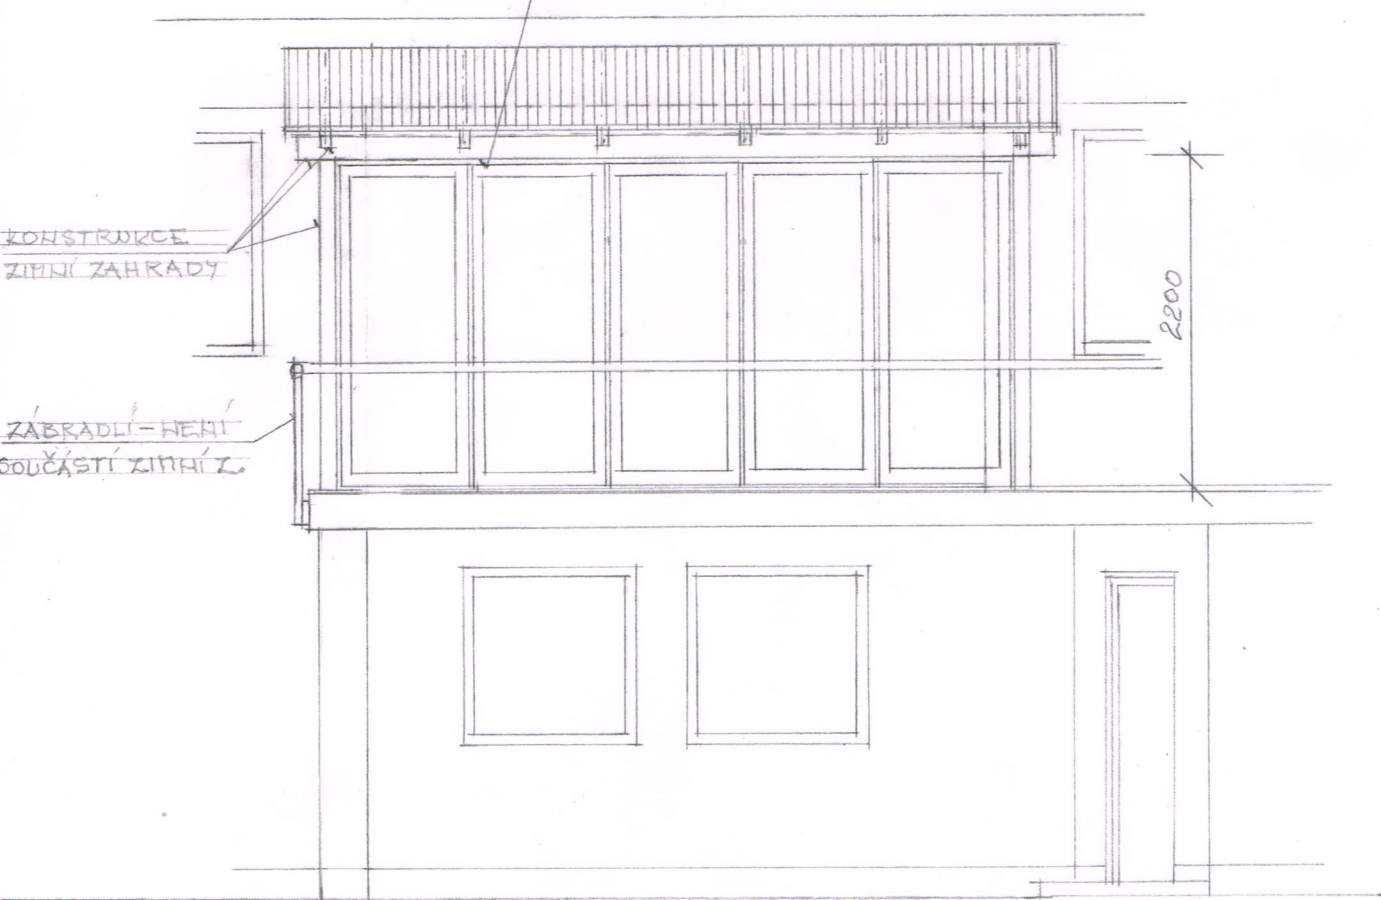

POHLED JIŽNÍ MĚŘ. 1:50

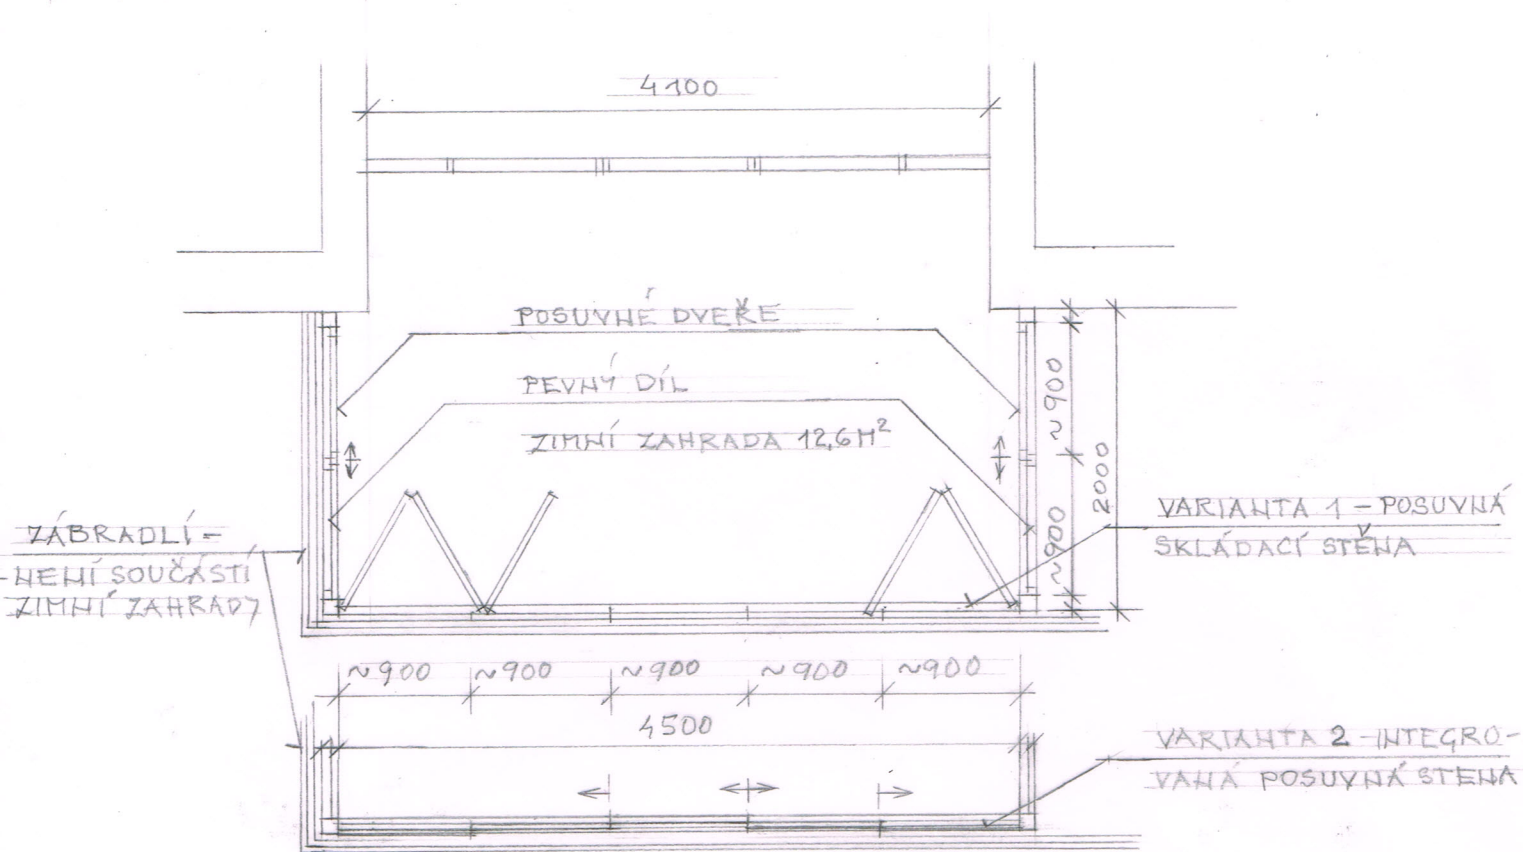

PŮDORYS MĚŘ. 1:50

ZIMNÍ ZAHRADA ÚSTÍ NAD LABEM, BRNÁ

POHLED JIŽNÍ + PŮDORYS MĚŘ. 1:50

V.Č. 1