


CEN. POTĚR TL. 25 CM  
 DET. NACVNINA 5 CM  
 IZOLACE EXTER. + 3 NA 0,5 CM  
 PODKL. BET. NAC. TL. 7 CM (B. 115)

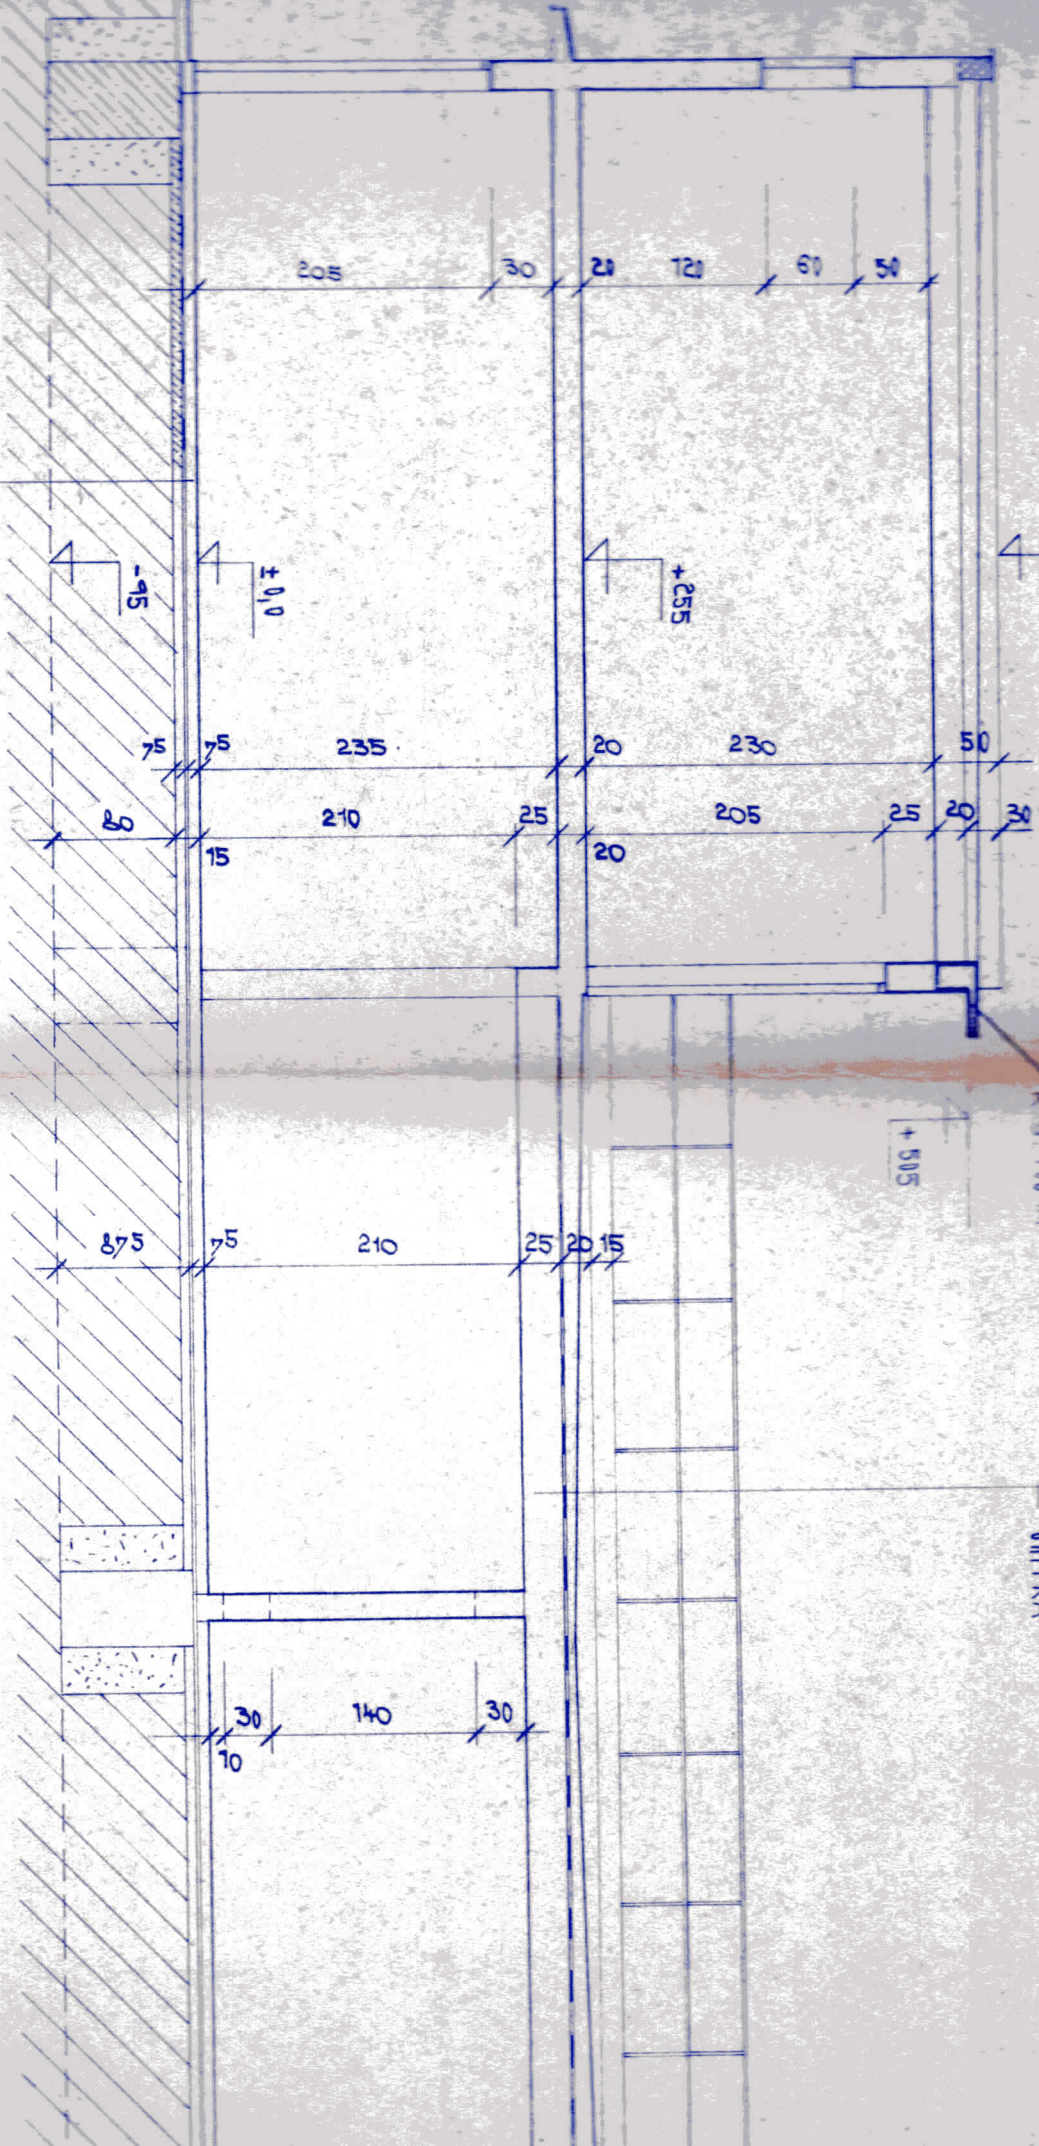

ASFALTOVÝ KOBEREČ 5-15 CM  
 IZOLACE  
 STŘOP. KONSTR. - VELOX TL. 25 CM - ŽEL. B. V.  
 MÍTKA