


rešerže

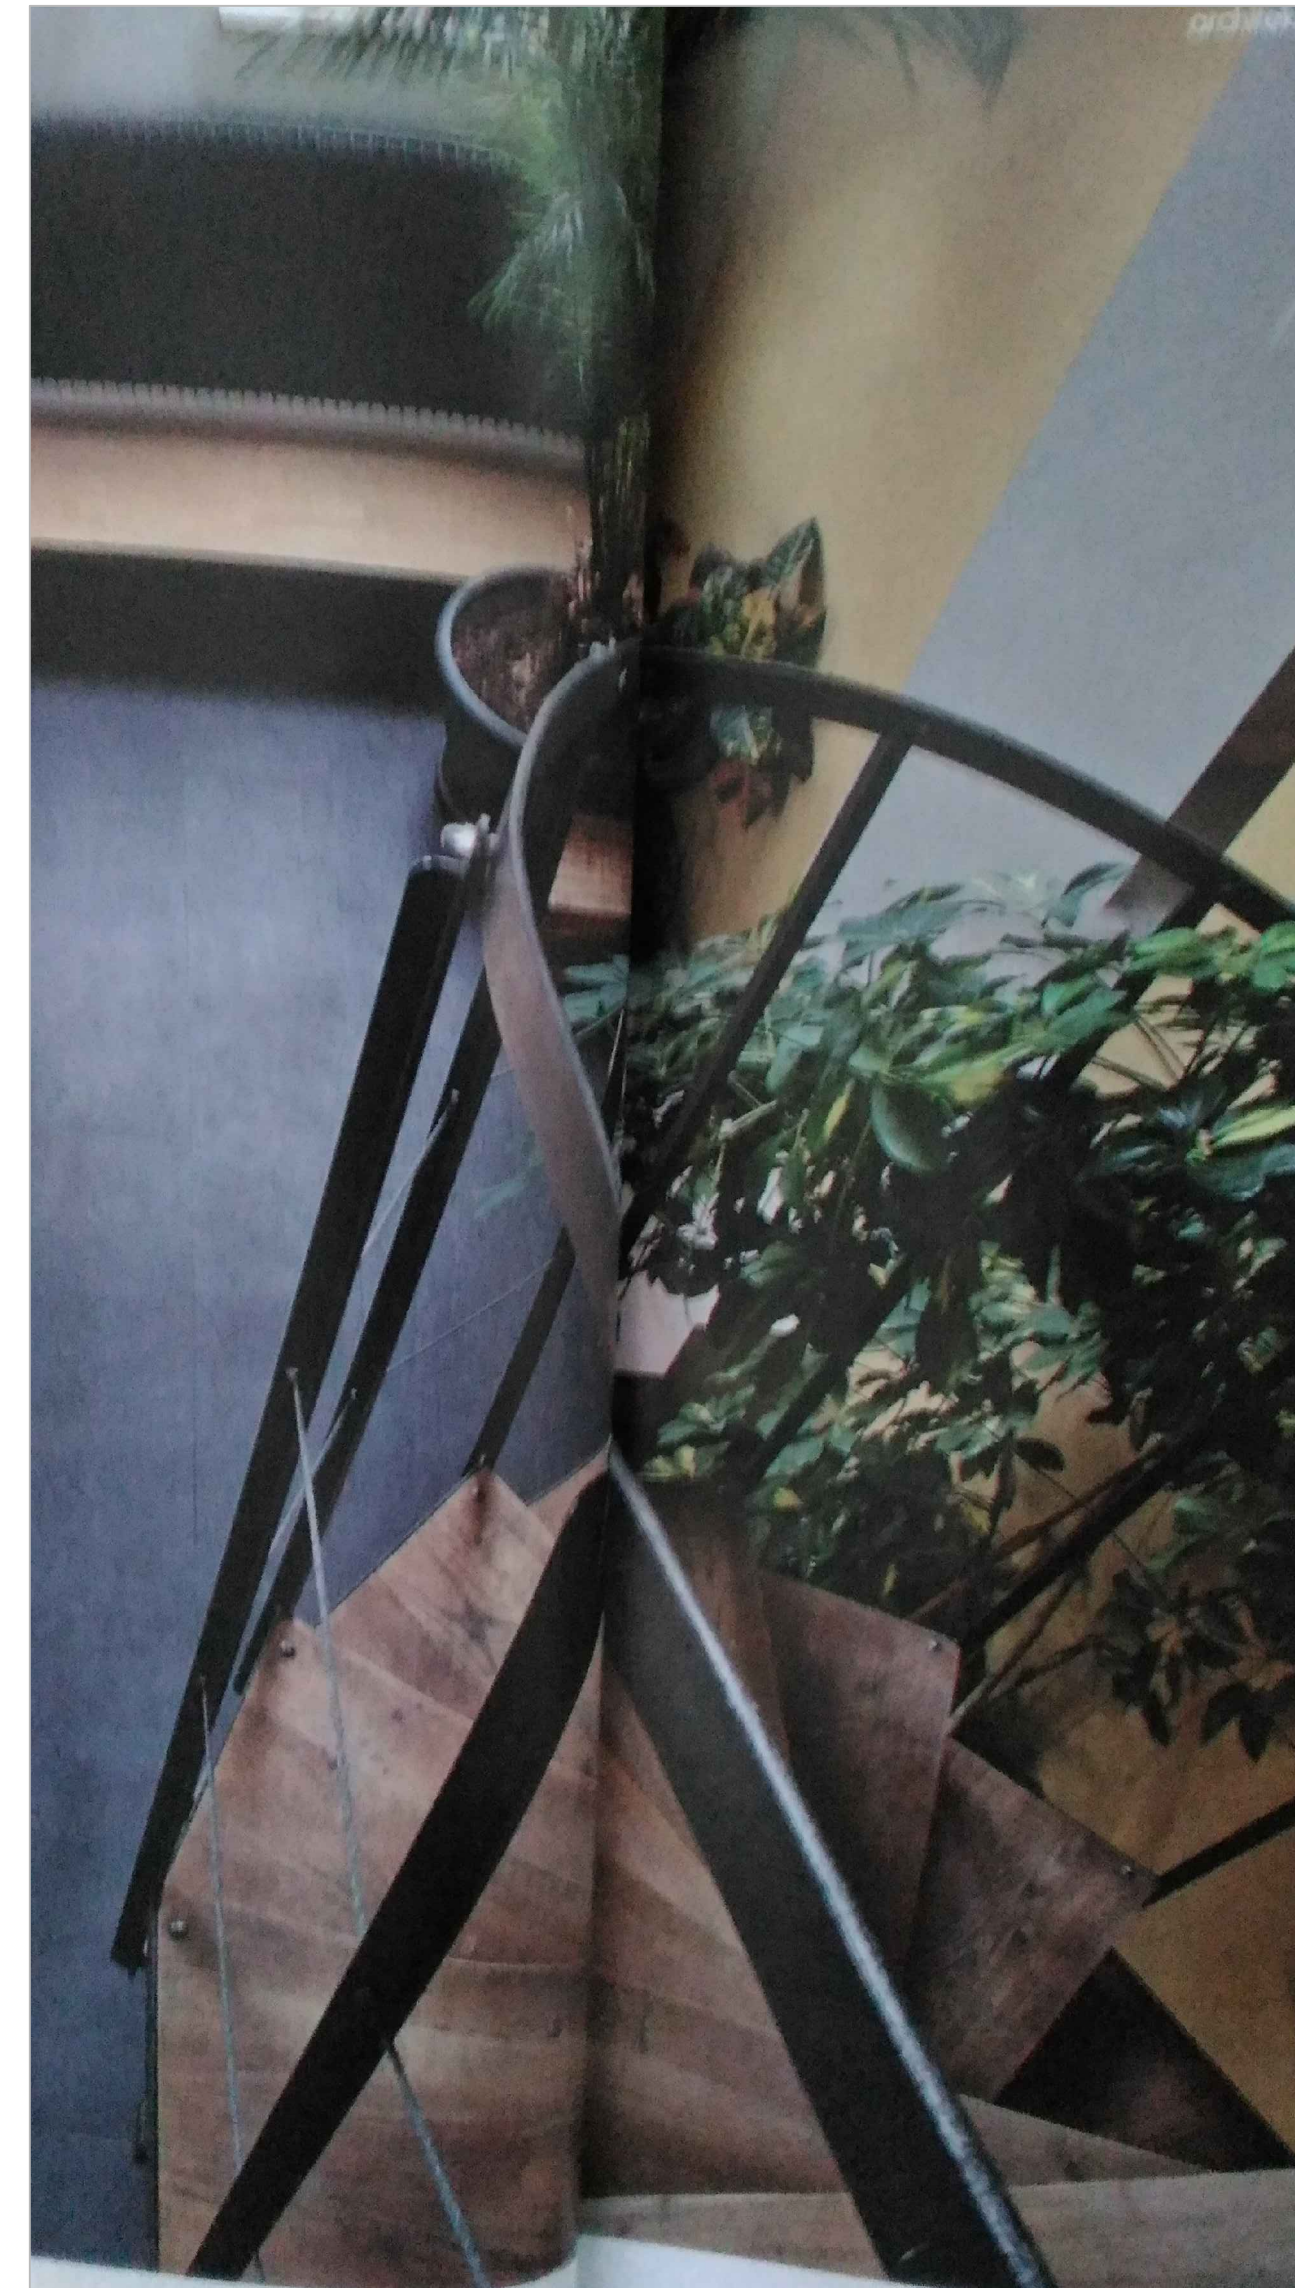

poznámka:
 veškeré rozměry je nutné doměřit na stavbě
 veškeré ocelové prvky natřeno na černo
 ocelové profily navrženy dodavatelskou firmou /jedná se o orientační rozměry/
 sloupky zábradlí přivařeny ke stávajícím schodnicím
 madlo šroubované s distanční podložkou
 ocelová lanka výplně zábradlí po max 120 mm