


PODORYS 10.NP

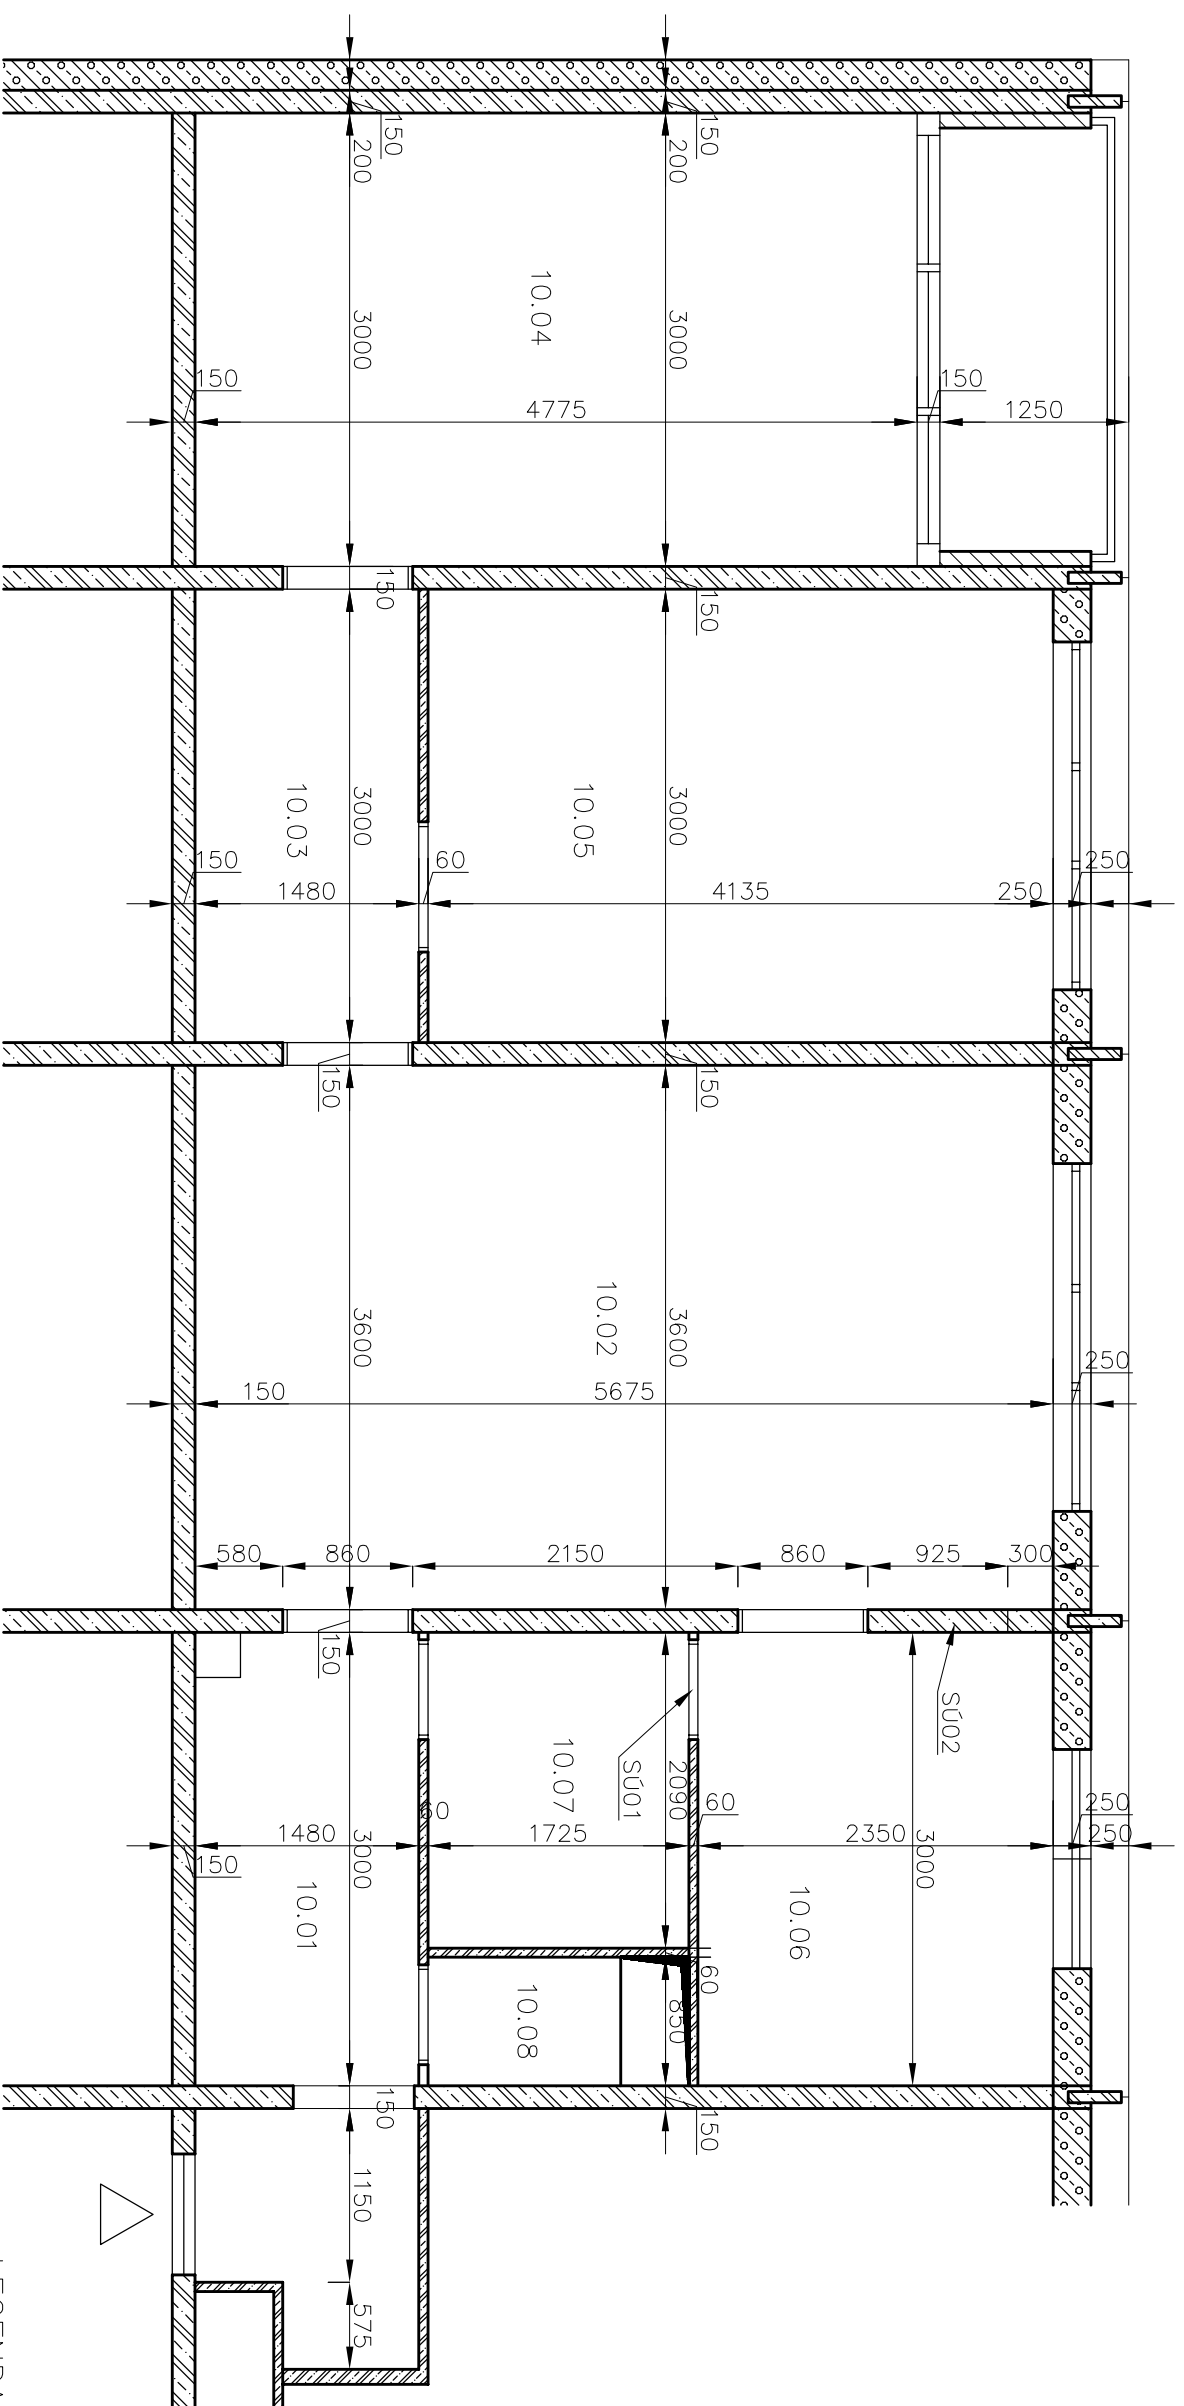

LEGENDA MIESTNOSTÍ:

Č.M	NÁZOV MIESTNOSTI	PLOCHA m ²
10.01	Zadverie	6,74
10.02	Obývačka	22,44
10.03	Chodba	4,44
10.04	Izba	14,32
10.05	Spálňa	12,40
10.06	Kuchyňa	7,05
10.07	Kúpeľňa	3,63
10.08	WC	1,08
SPOLU:		72,10

LEGENDA MATERIÁLOV:

- ŽB NOSNÉ STENY hr.:150mm
- ŽB NENOSNÉ STENY hr.:60mm
- PANELY OBVOD. STENY hr.:250mm
- ŠTĚTOVÁ hr.:200mm
- BÚRACIE PRÁCE

AUTOR	ING. MARTIN KUCHARIK		
ZODP. PROJEKTANT	ING. JOZEF RECKÝ		
INVESTOR	Pán Peter Gušťařík, Košícká 43/C, 821 08 Bratislava	statika, stavebné konštrukcie J. Holého 11, 934 01 Levice	
STAVBA	REKONŠTRUKCIA BYTU Byť č. 38, Nezábudkova 14, Bratislava II	10/2014	
ČASŤ	STATICKÝ POSUDOK	FORMÁT	2A4
		MIERKA	1:50
DRUH VYKRESU	PÓDORYS BYTU – STAVEBNÉ ÚPRAVY	STUPEŇ	ODS
		Č. ZÁKAZKY	
		VYHOTOVENIE	Č. VYKRESU ST 01