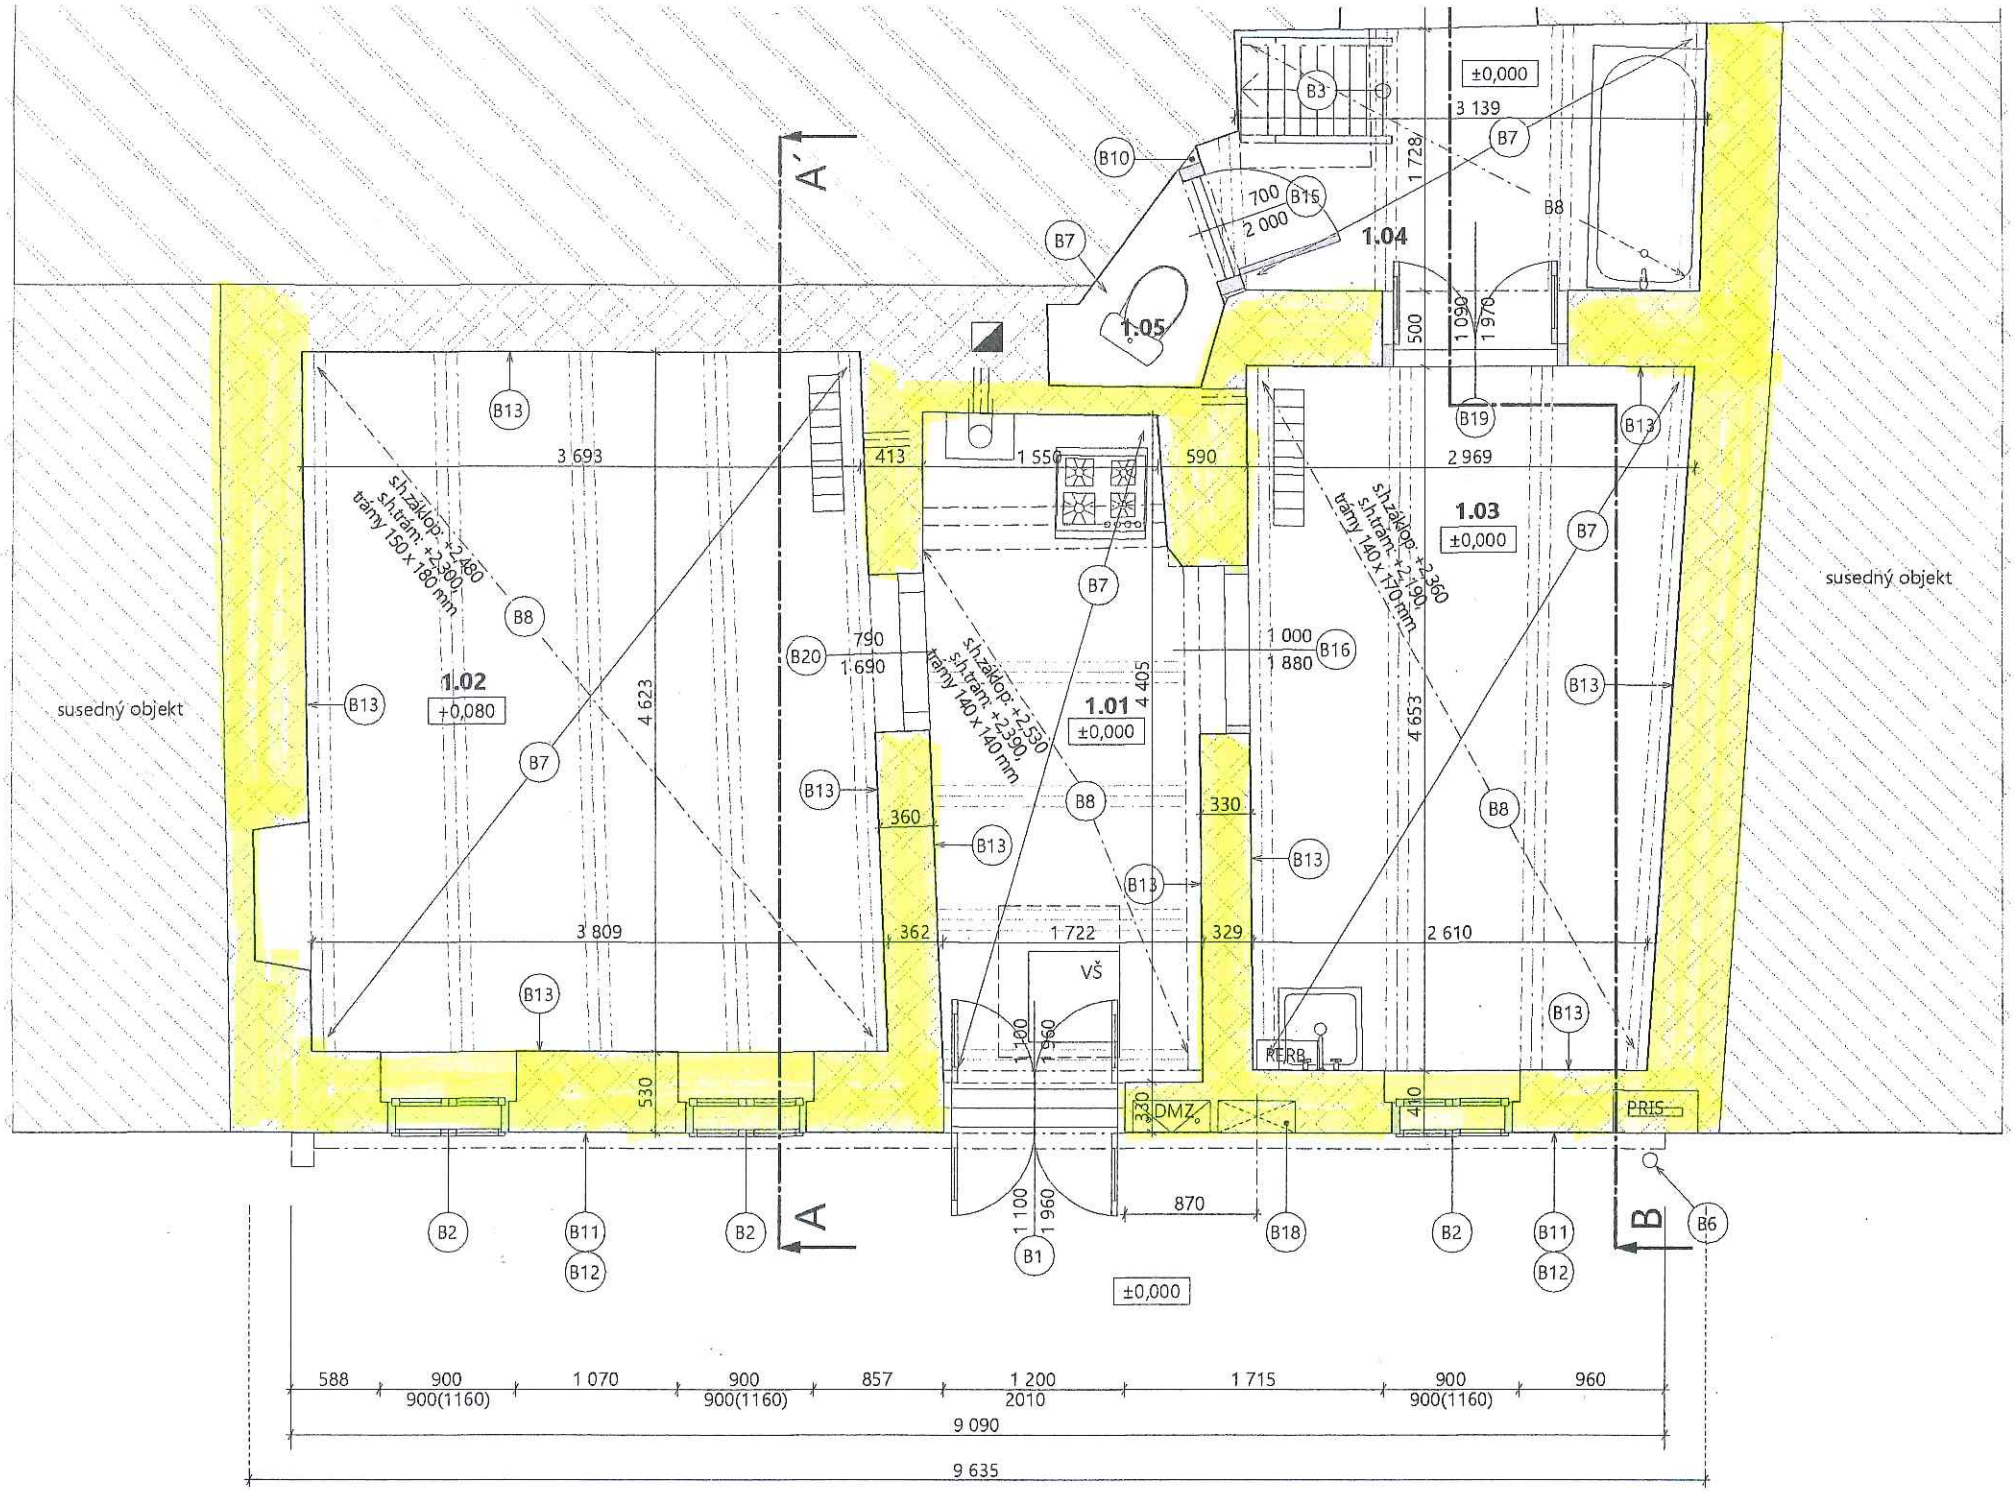

A
A´
B
1.01
±0,000
1.02
+0,080
1.03
±0,000
1.04
1.05
±0,000
±0,000
susedný objekt
susedný objekt
sh.základ: +2,480
sh.trám: +2,300,
trámy 150 x 180 mm
sh.základ: +2,530
sh.trám: +2,390,
trámy 140 x 140 mm
sh.základ: +2,360
sh.trám: +2,190,
trámy 140 x 170 mm
VŠ
DMZ
PRIS
B1
B2
B3
B6
B7
B8
B10
B11
B12
B13
B15
B16
B18
B19
B20
3 693
3 809
3 139
2 969
2 610
1 550
1 722
1 690
1 000
1 880
1 100
1 960
4 623
4 405
4 653
413
590
790
360
362
330
329
530
410
870
700
2 000
500
1 090
1 970
1 728
588
900
900(1160)
1 070
857
1 200
2010
1 715
960
9 090
9 635