


PODORYS 10.NP

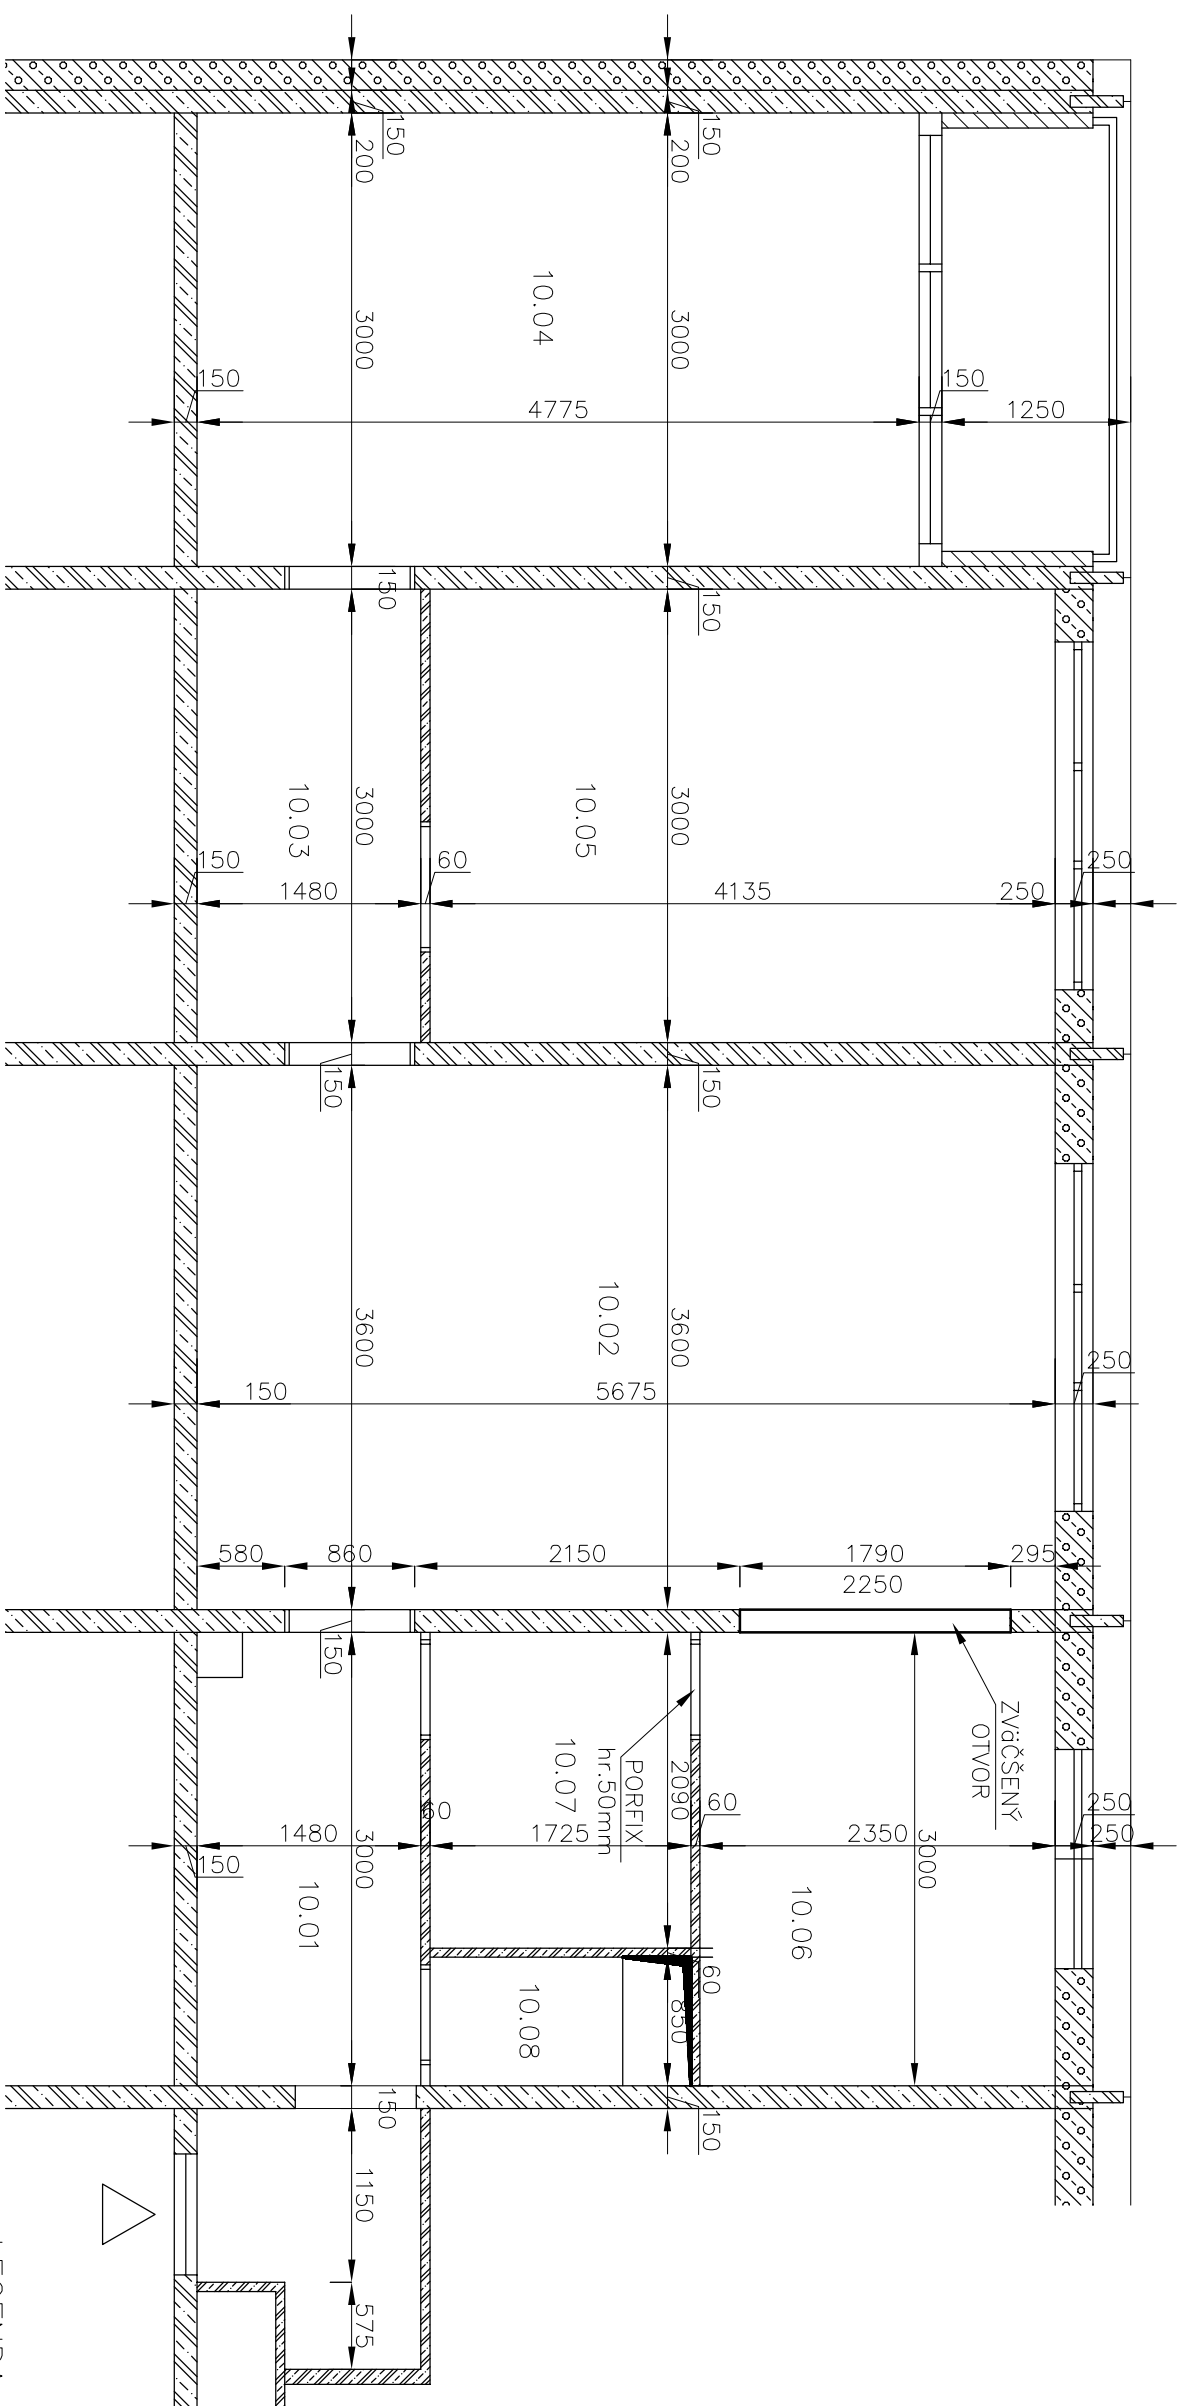

LEGENDA MIESTNOSTÍ:

Č.M	NÁZOV MIESTNOSTI	PLOCHA m ²
10.01	Zádvorie	6,74
10.02	Obývačka	22,44
10.03	Chodba	4,44
10.04	Izba	14,32
10.05	Spálňa	12,40
10.06	Kuchyňa	7,05
10.07	Kúpeľňa	3,63
10.08	WC	1,08
SPOLU:		72,10

LEGENDA MATERIÁLOV:

- ŽB NOSNÉ STENY hr.:150mm
- ŽB NENOSNÉ STENY hr.:60mm
- PANEĽY OBVOD. STENY hr.:250mm
- ŠTĪTOVÁ hr.:200mm
- NOVÉ KONŠTRUKCIE

AUTOR	ING. MARTIN KUCHARIK	mk4 s.r.o. statika, stavebné konštrukcie J. Holého 11, 934 01 Levice	
ZODP. PROJEKTANT	ING. JOZEF RECKÝ		
INVESTOR	Pán Peter Gušťařík, Košícká 43/C, 821 08 Bratislava	DATA	10/2014
STAVBA	REKONŠTRUKCIA BYTU Byť č. 38, Nezábudkova 14, Bratislava II	FORMÁT	A4
ČASŤ	STATICKÝ POSUDOK	MIERKA	1:50
		STUPEŇ	ODS
		Č. ZÁKAZKY	
DRUH VÝKRESU	PODORYS BYTU – NAVRHOVANÝ STAV	VYHOTOVENIE	Č. VÝKRESU ST 02