



# Půdorys domu

Jedná se o řadový okál. K zateplení jsou 2 celé strany a boční přesahy.

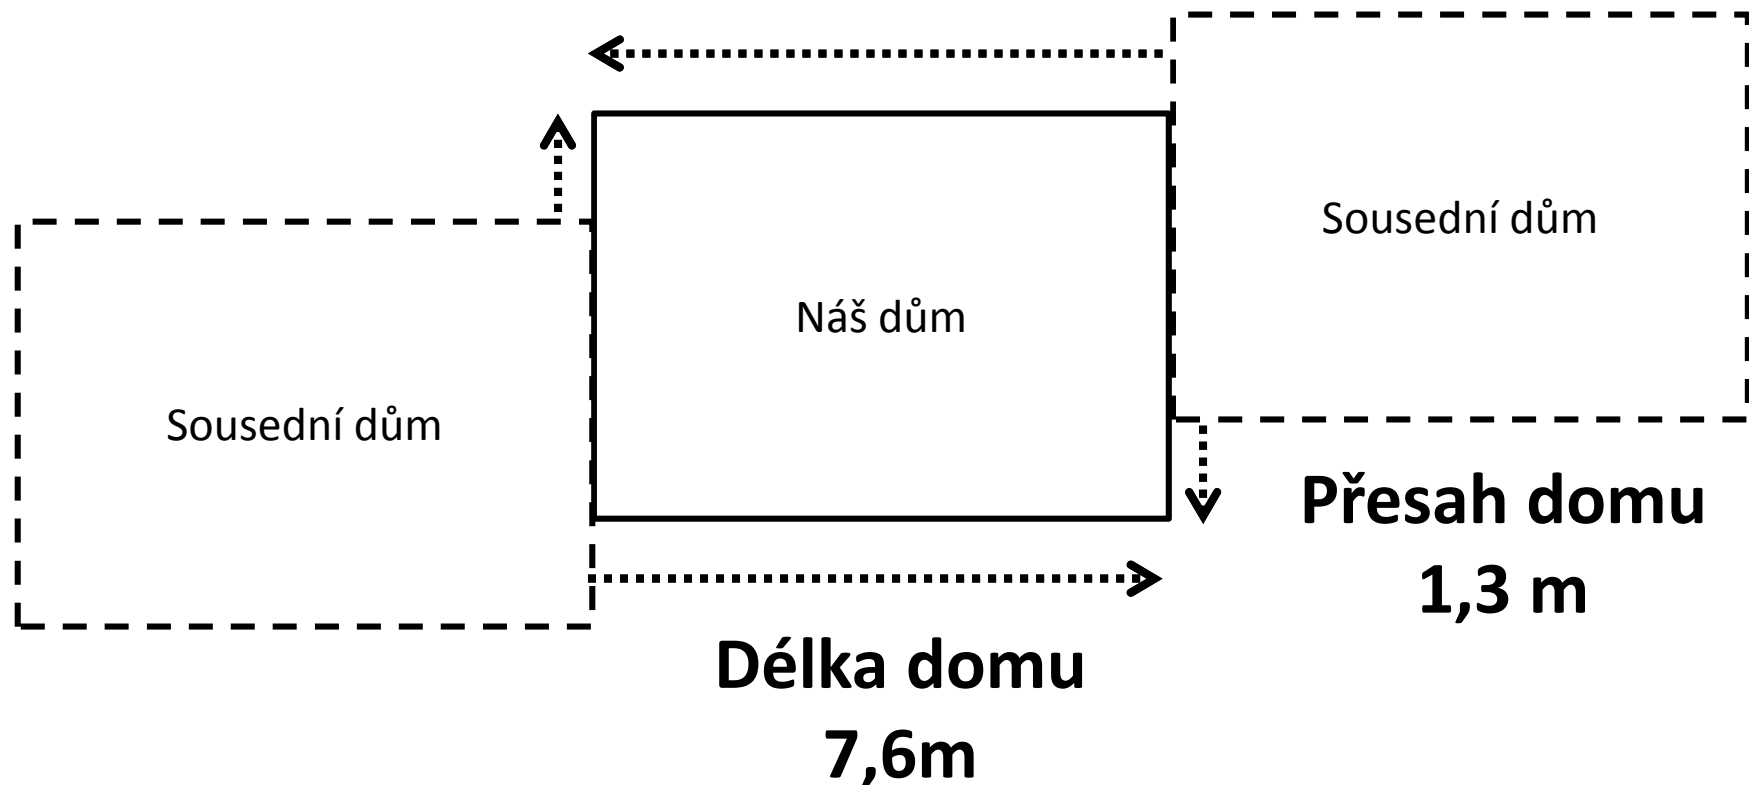

# Pohled od silnice

Jedná se o 1. nadzemní patro. Z této strany je po celé délce domu balkon.  
Zateplení tedy přes něj, bez nutnosti stavění lešení.

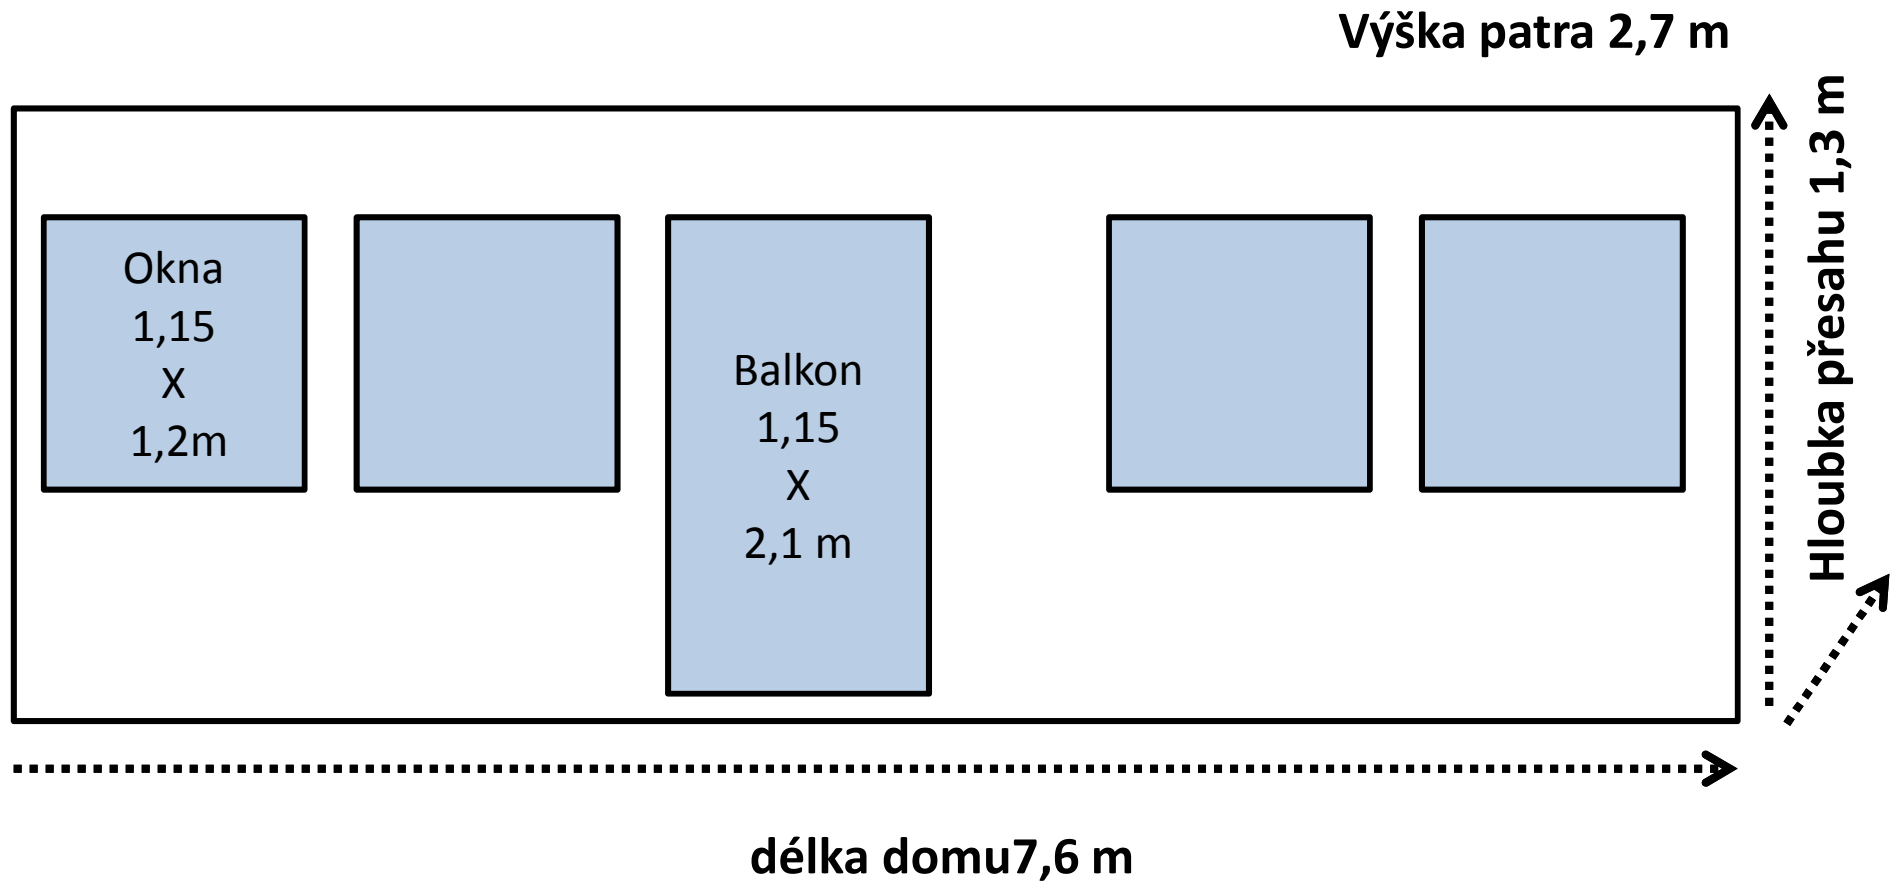

# Pohled od zahrady

1. nadzemní patro. Z této strany není balkon, pouze pod okny stříška nad vstupem do zahrady.

