


PŮDORYS 1.NP

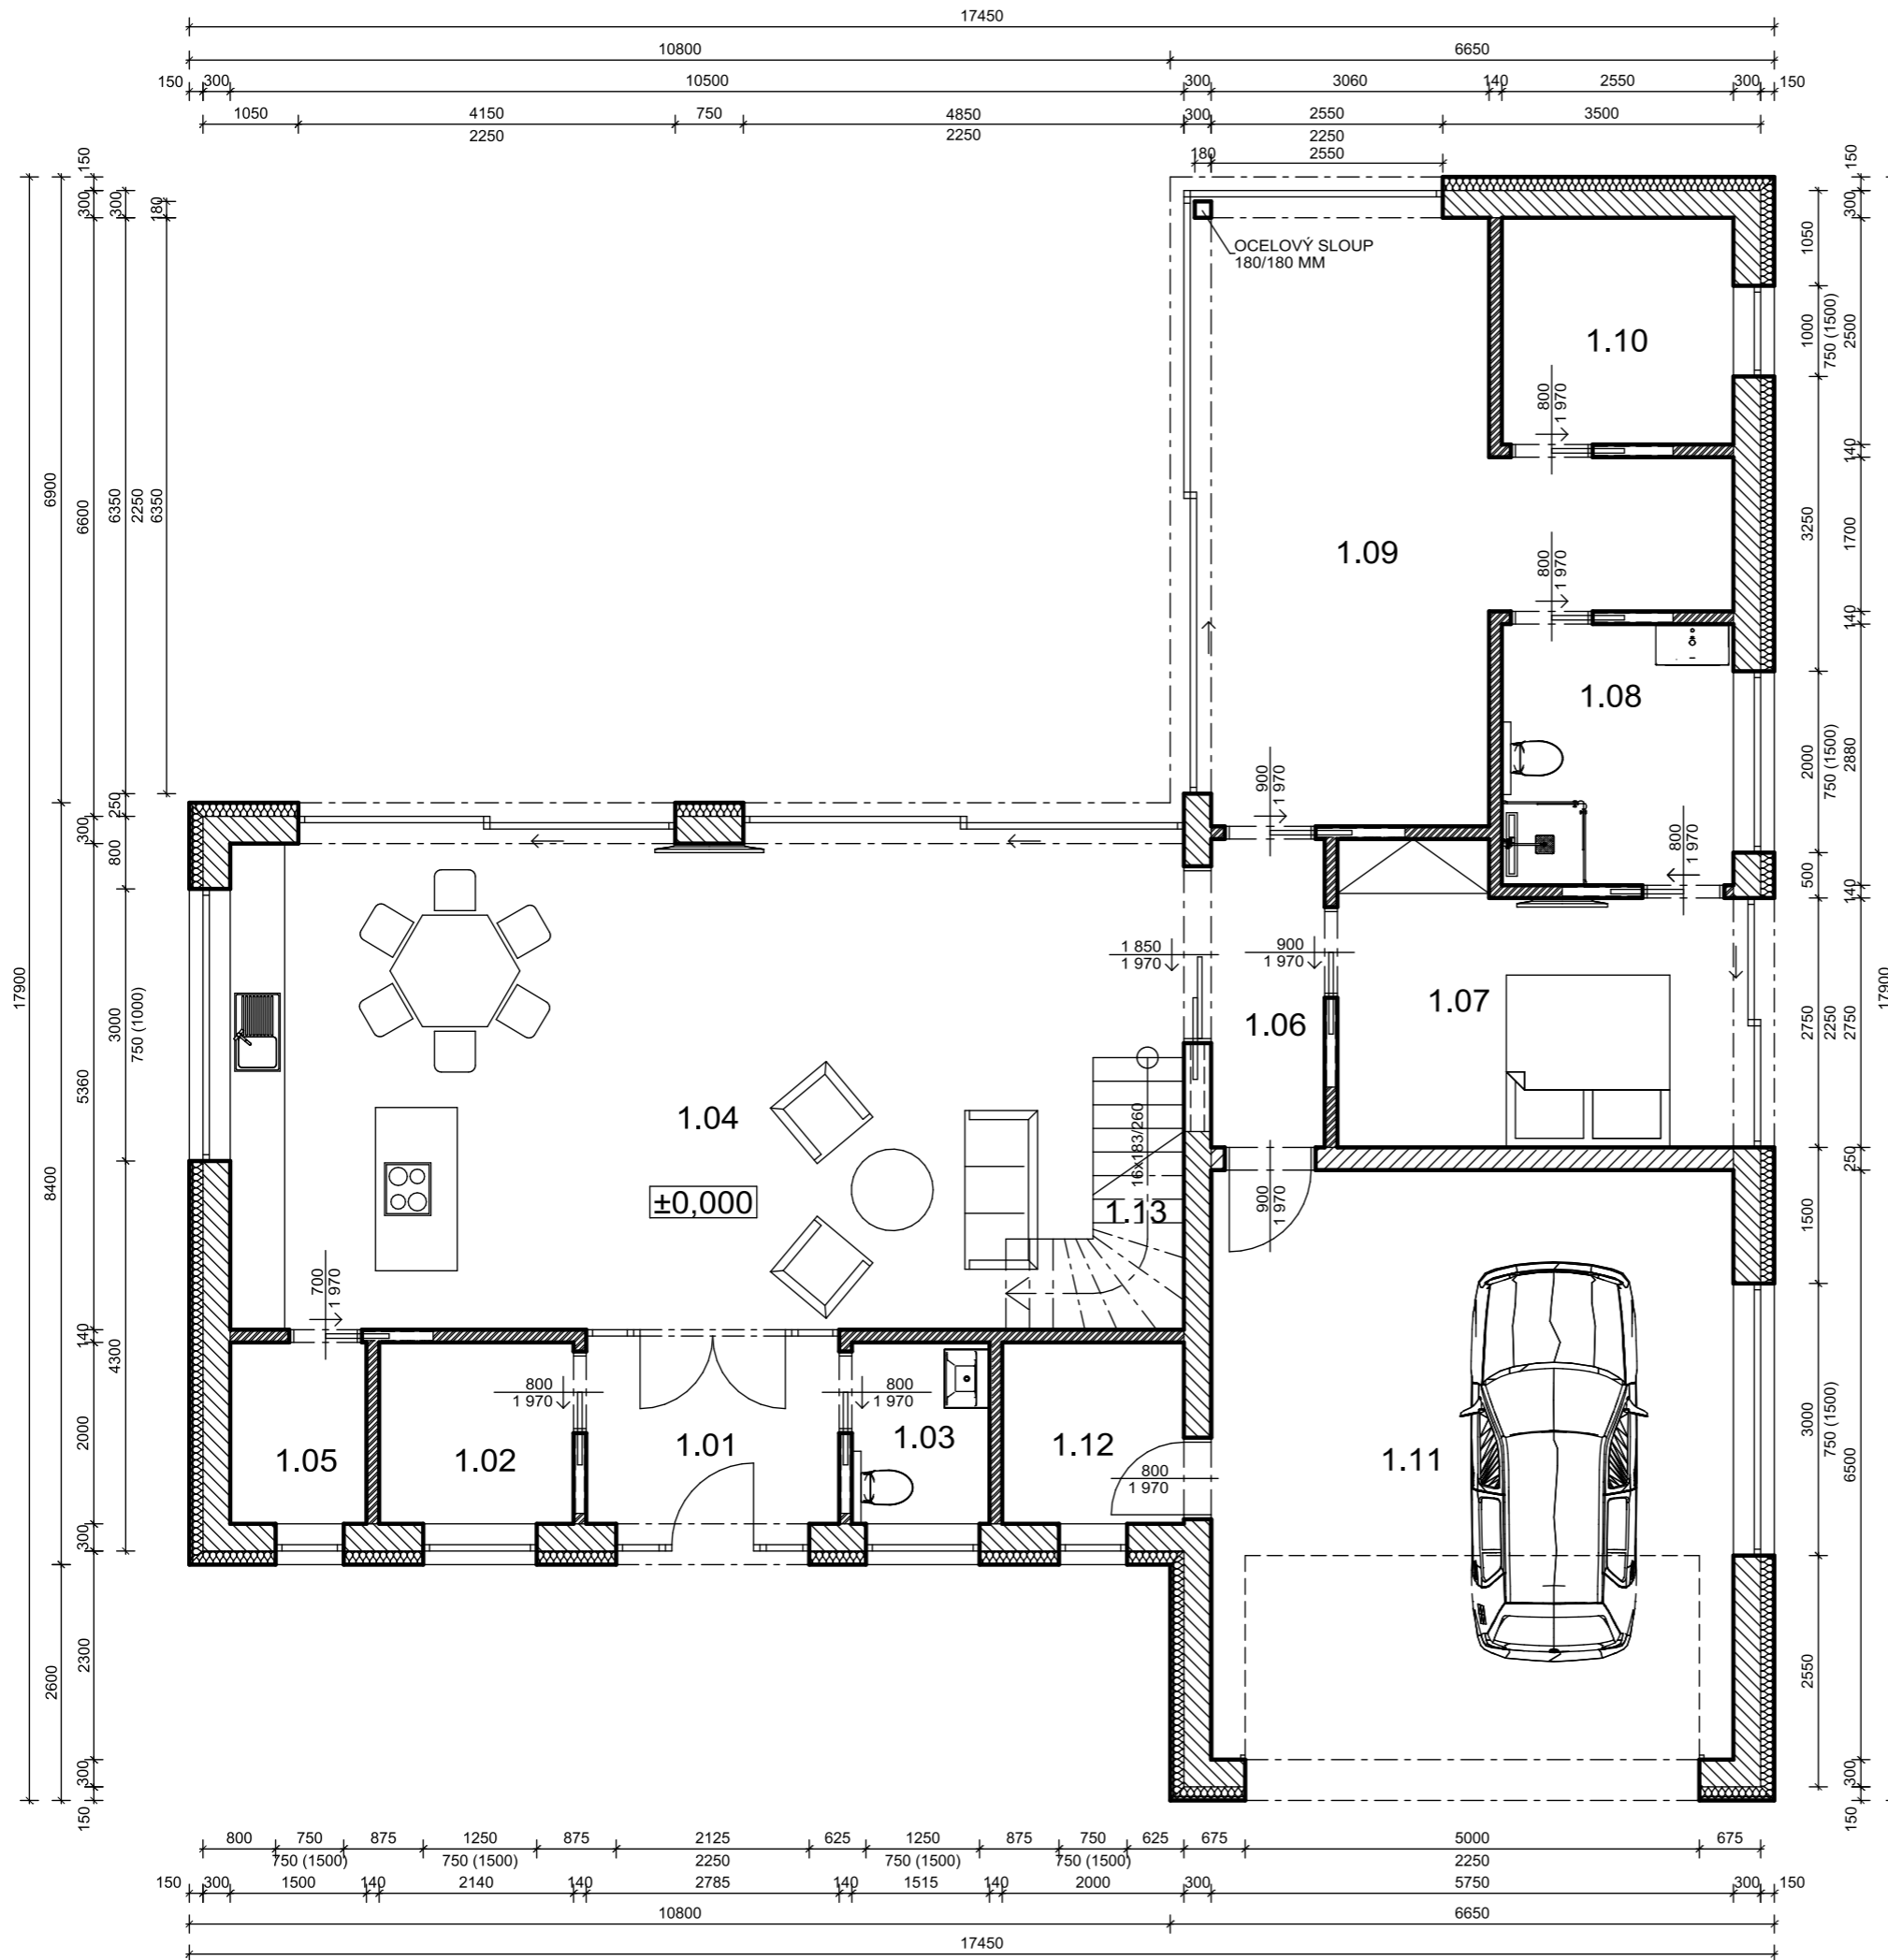

LEGENDA MÍSTNOSTÍ

OZN.	ÚČEL MÍSTNOSTI	PL. M2	UPR. PODLAHY	UPR. STĚN	POZNÁMKA
1.01	ZÁDVEŘÍ	6,05	KERAMICKÁ DLAŽBA	ŠTUK. OMÍTKA HLADKÁ	SOKL V=100
1.02	ŠATNA	4,35	KERAMICKÁ DLAŽBA	ŠTUK. OMÍTKA HLADKÁ	SOKL V=100
1.03	WC	3,10	KERAMICKÁ DLAŽBA	KERAMICKÝ OBKLAD	OBKLAD V=2000
1.04	OBYVACÍ POKOJ + KUCHYNĚ	56,60	VINYL	ŠTUK. OMÍTKA HLADKÁ	
1.05	SPIŽ	3,05	VINYL	ŠTUK. OMÍTKA HLADKÁ	
1.06	CHODBA	4,85	VINYL	ŠTUK. OMÍTKA HLADKÁ	
1.07	LOŽNICE	13,20	VINYL	ŠTUK. OMÍTKA HLADKÁ	
1.08	KOUPELNA	7,45	KERAMICKÁ DLAŽBA	KERAMICKÝ OBKLAD	OBKLAD V=2000
1.09	ODPOČINKOVÁ MÍSTNOST	25,25	VINYL	ŠTUK. OMÍTKA HLADKÁ	
1.10	WELLNESS	6,40	KERAMICKÁ DLAŽBA	ŠTUK. OMÍTKA HLADKÁ	SOKL V=100
1.11	GARÁŽ	37,60	KERAMICKÁ DLAŽBA	ŠTUK. OMÍTKA HLADKÁ	SOKL V=100
1.12	TECHNICKÁ MÍSTNOST	4,00	KERAMICKÁ DLAŽBA	ŠTUK. OMÍTKA HLADKÁ	SOKL V=100
1.13	SCHODIŠTĚ	3,95	DŘEVO	ŠTUK. OMÍTKA HLADKÁ	

LEGENDA MATERIÁLŮ

- CIHELNÉ BLOKY HELUZ FAMILY 30, NA LEPIDLO
- CIHELNÉ BLOKY HELUZ STI 25 BROUŠENÁ, NA LEPIDLO
- VNITRNÍ PŘÍČKOVÉ ZDIVO HELUZ 14 BROUŠENÁ, NA LEPIDLO
- TEPELNÁ IZOLACE