



SKLADBA ZAKLADOVÉ DESKY
(SKLADBA KONSTRUKCE NAD 1.NP-STROP)

AXONOMETRIE

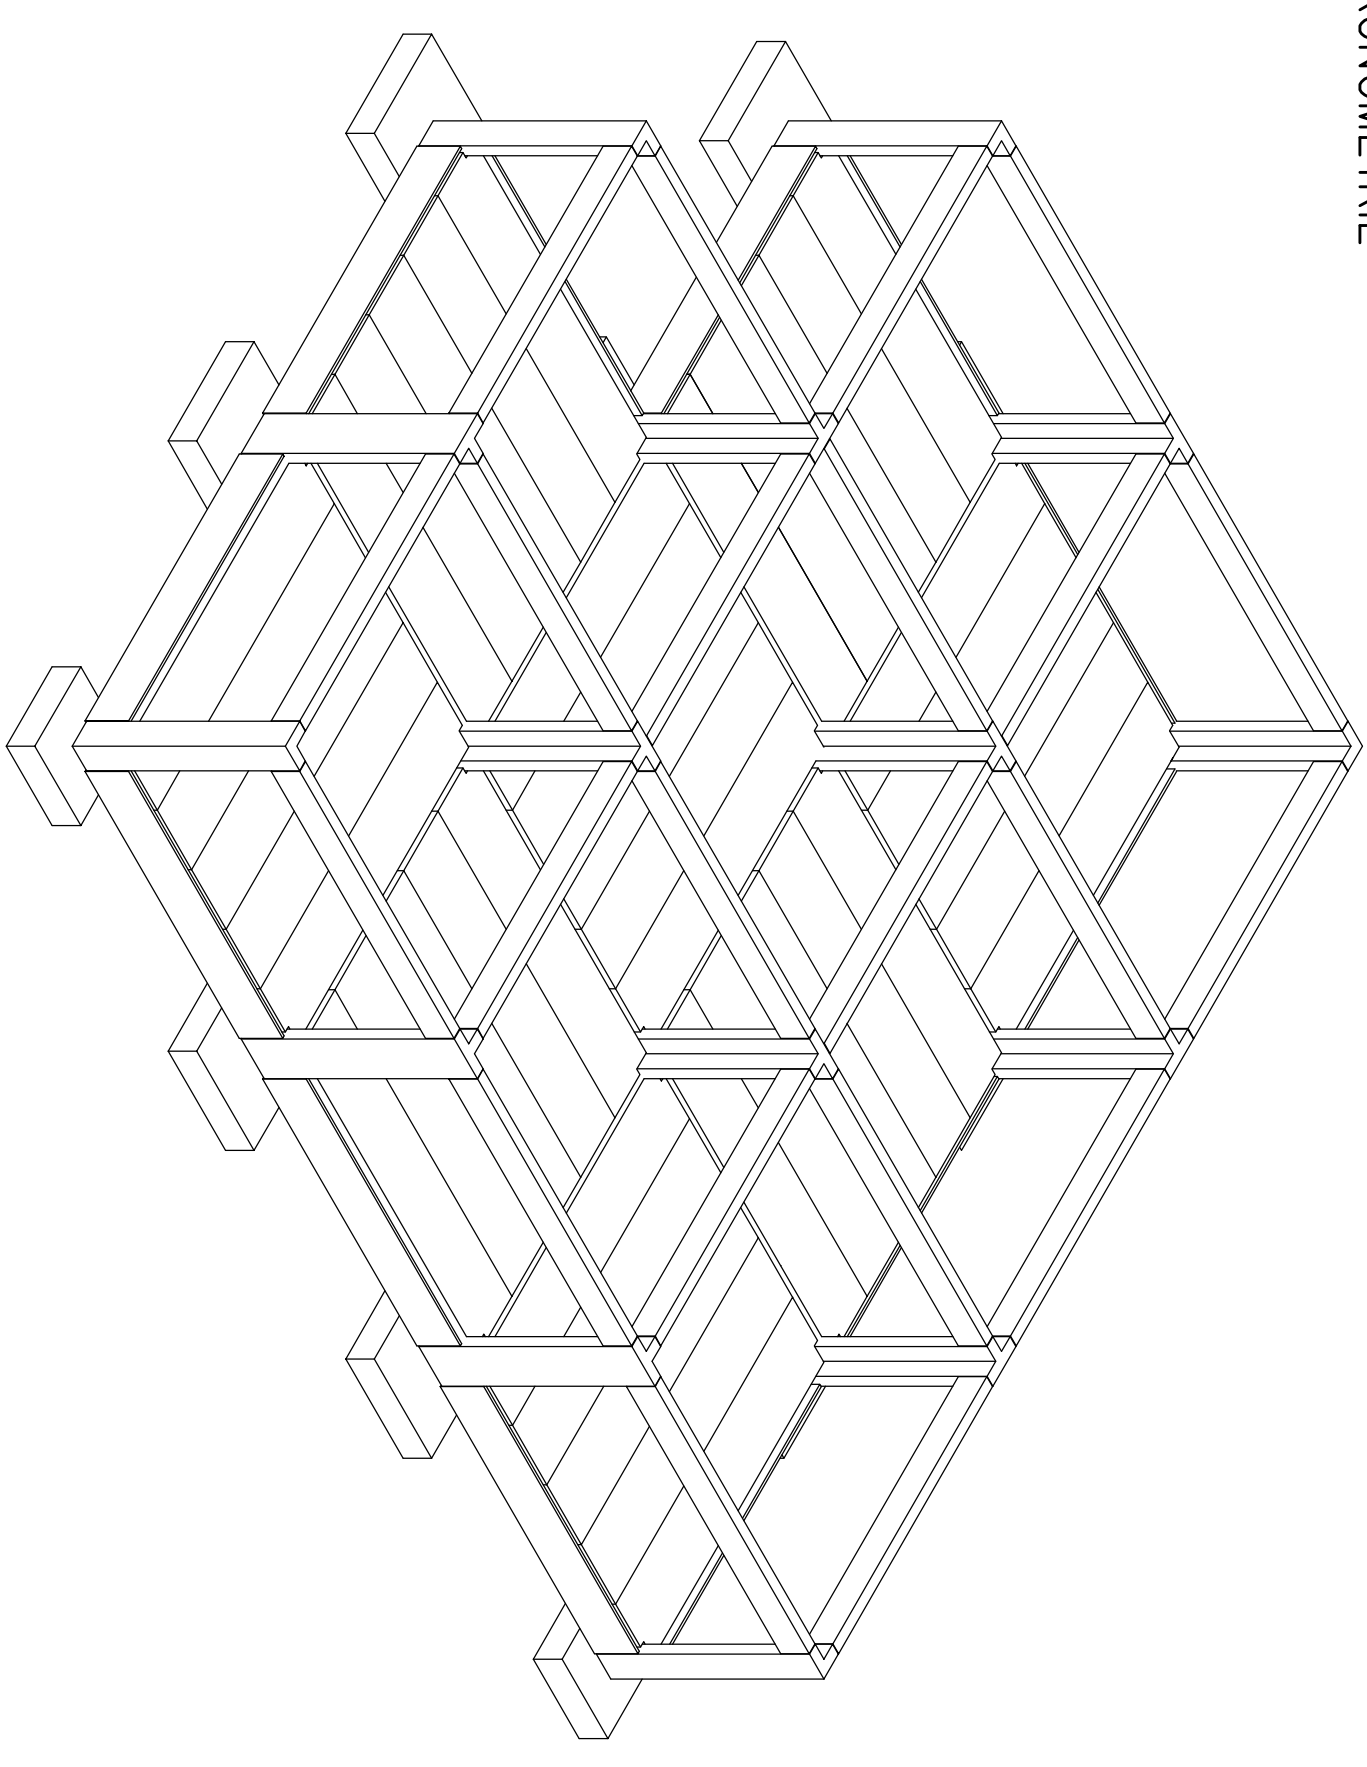

ŘEZ A-A

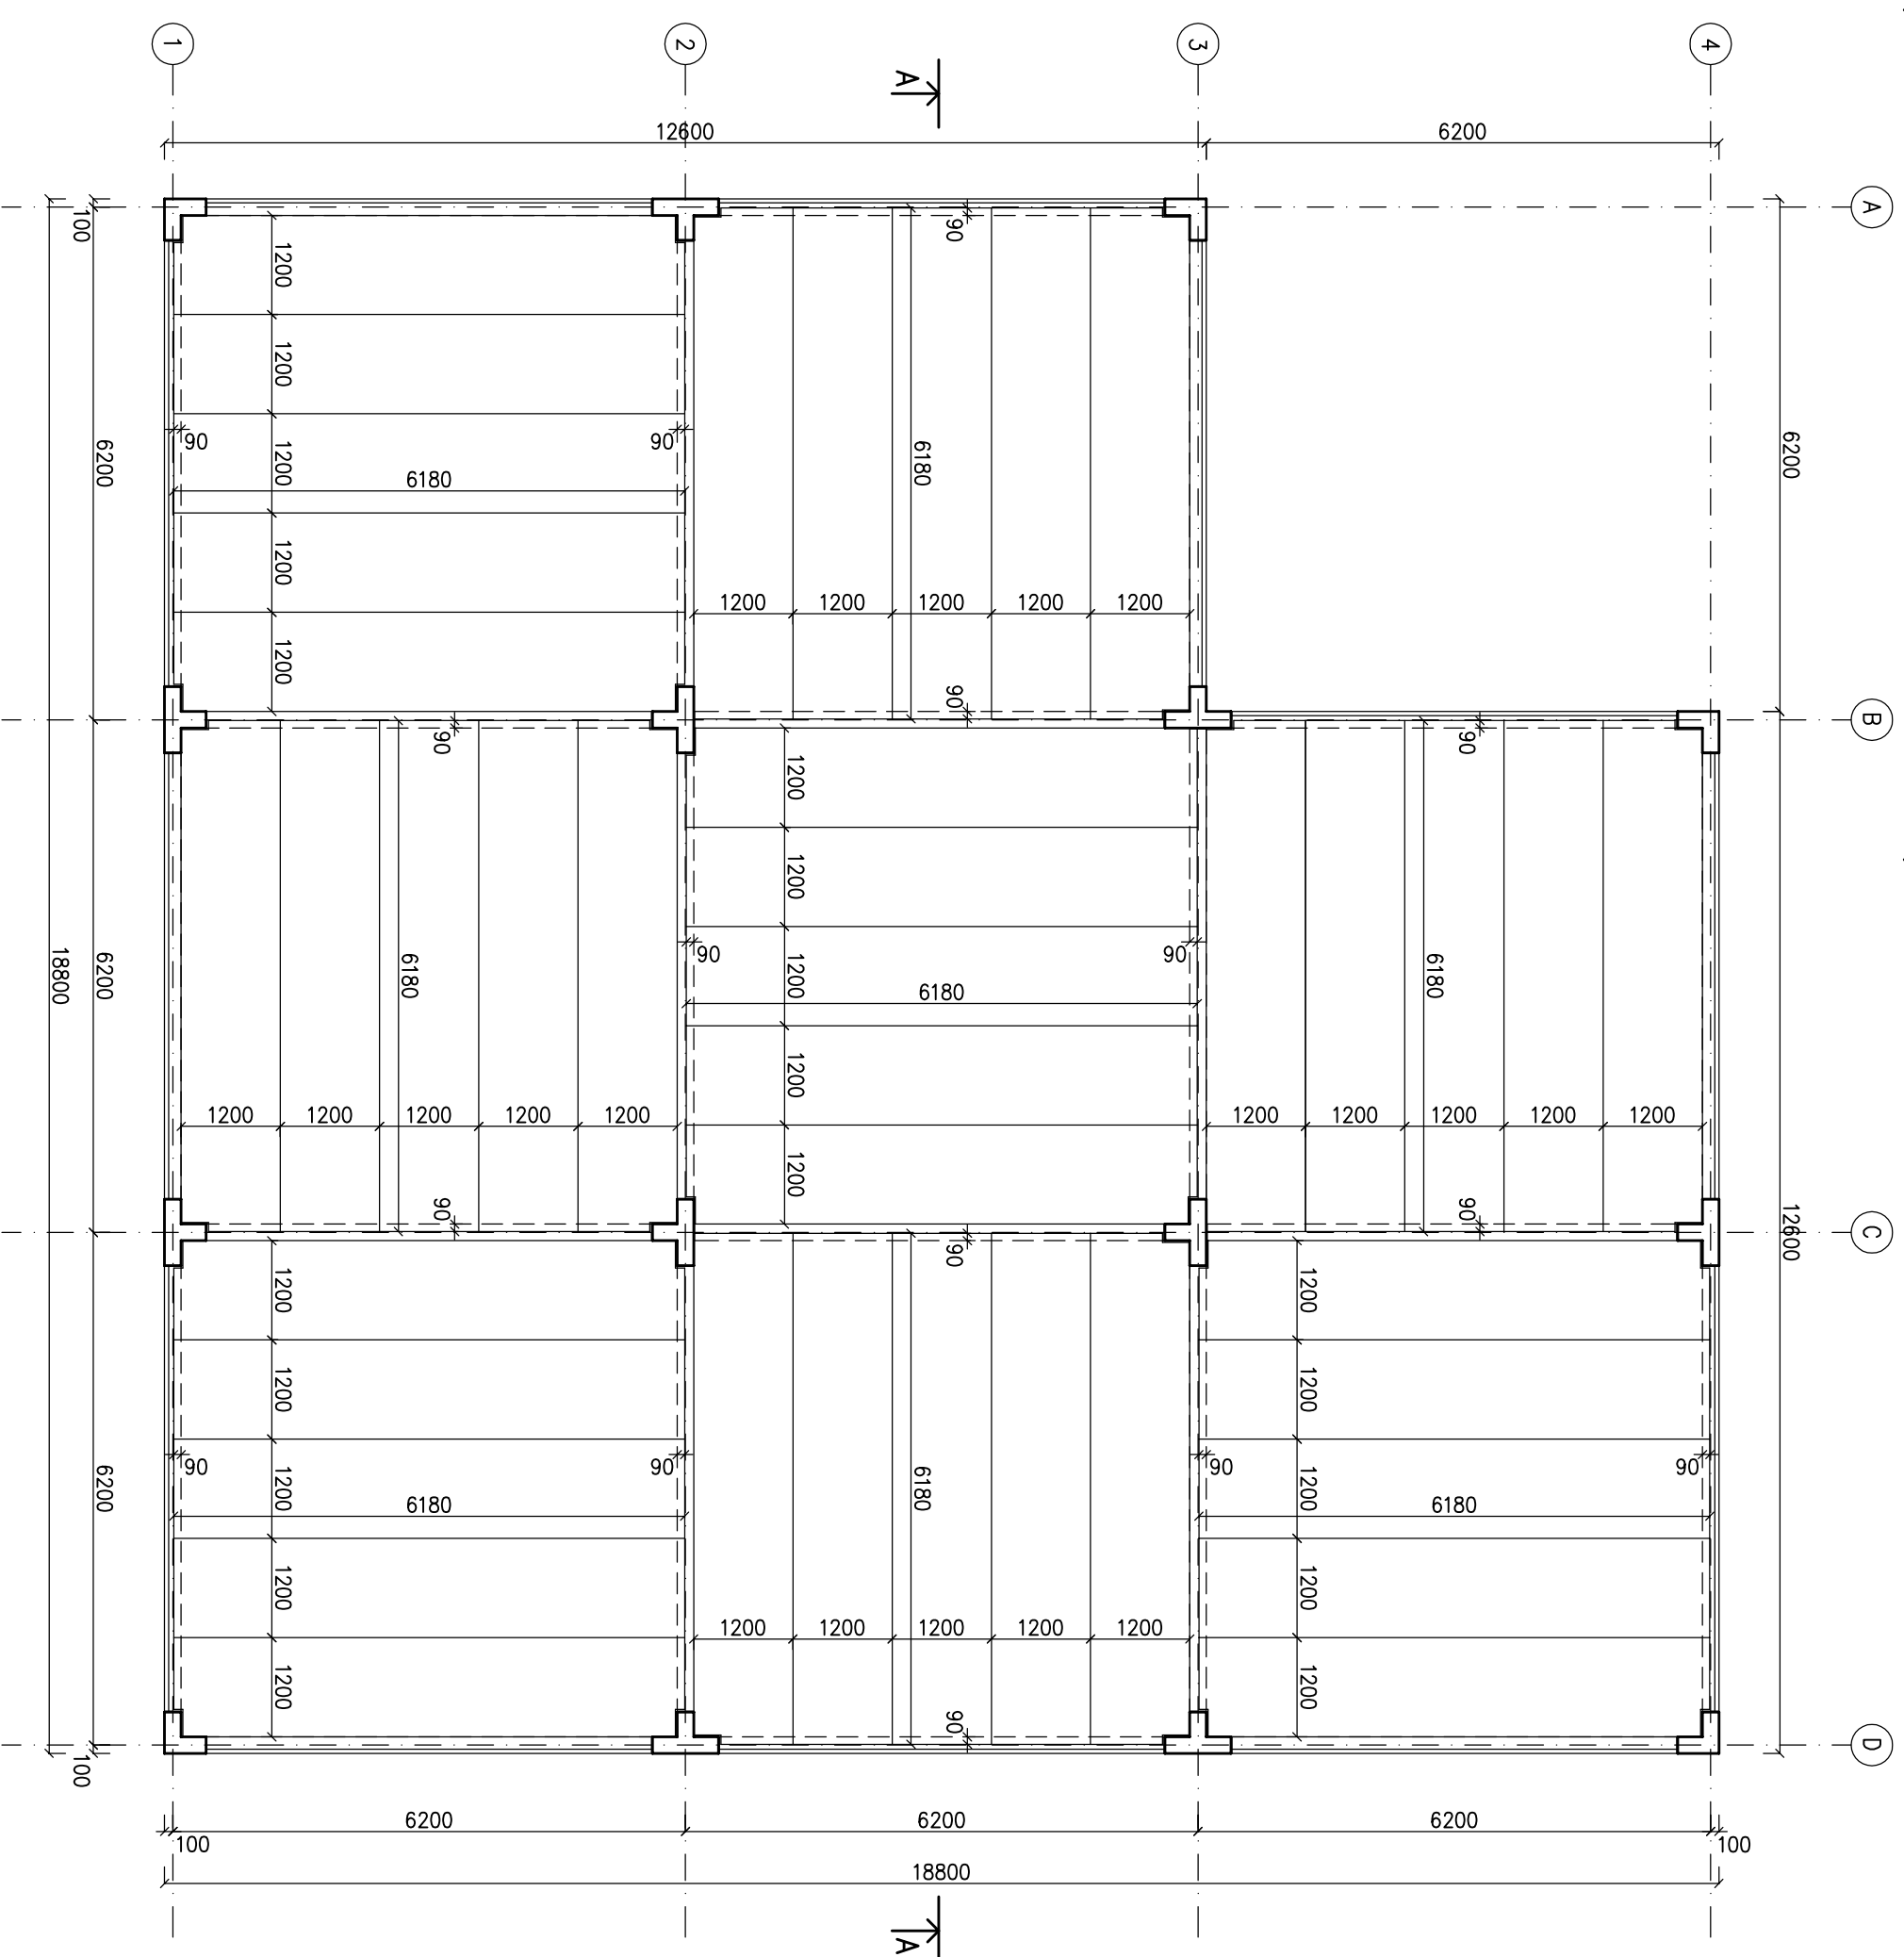