



 zásuvka

 vypínač

 bodové svetlo

 bodové svetlo na stene

 svetlo

 svetlo stenové

TV televízia

INT internet

T meranie teploty

 dym

 pir

ZAP záplavový detektor

CO2 detektor CO2 (súčasť rekuperácie)
senzor vlhkosti a teploty (Kúpelne) ??
magnetický snímač (otvorenie-okná)

ROS snímač rosného bodu

R-K rozdelovač-podlahové kúrenie



R-CH rozdelovač-stropné chladenie

 kamera

GSTNR.1782/53

GRUNDSTUCKSFLACHE
730.00 m²

BAUKLASSE I: BIS 5M
BAUKLASSE II: 5M -

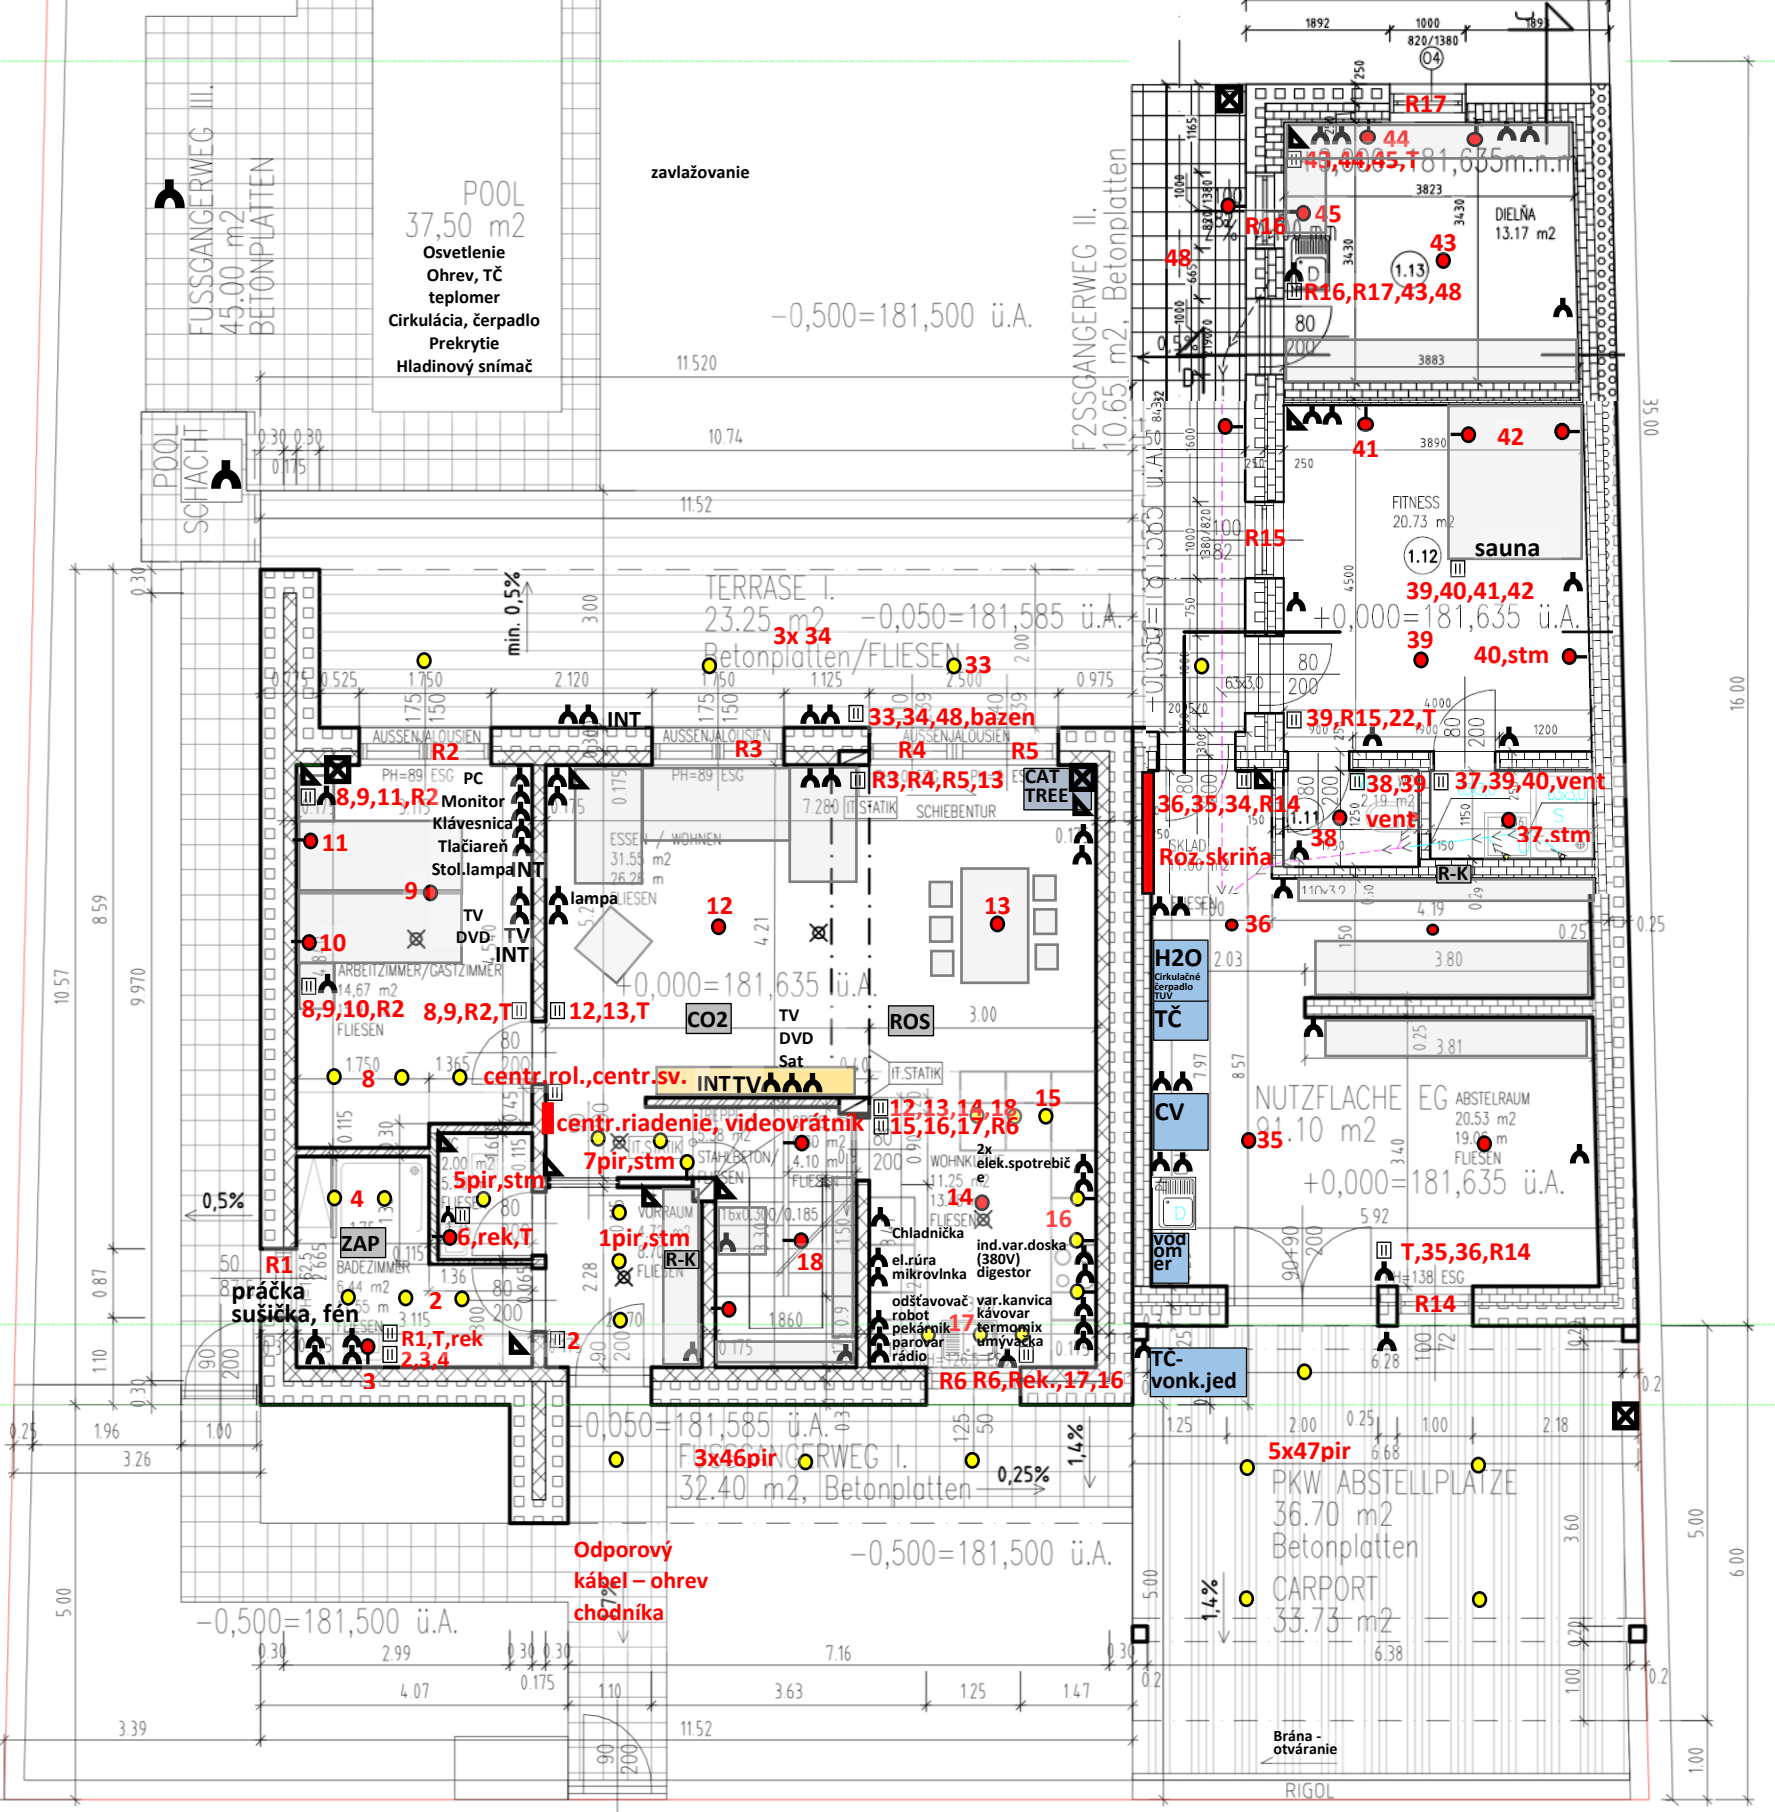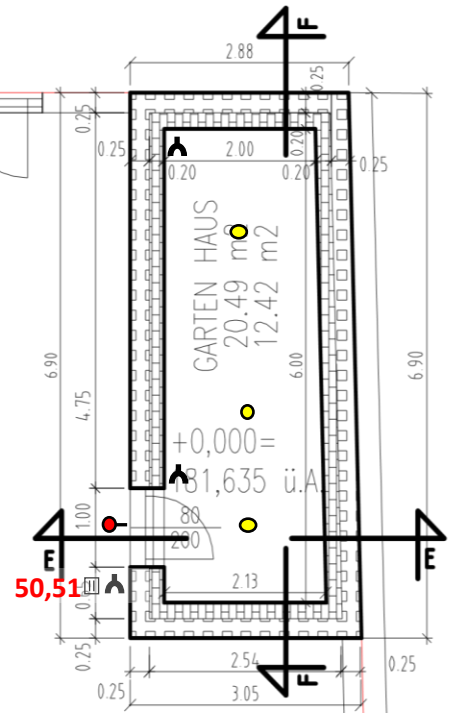

M 1:100

