


PŮDORYS 1.NP
 Investor, lokalita
 PRAKTIK XL
 datum

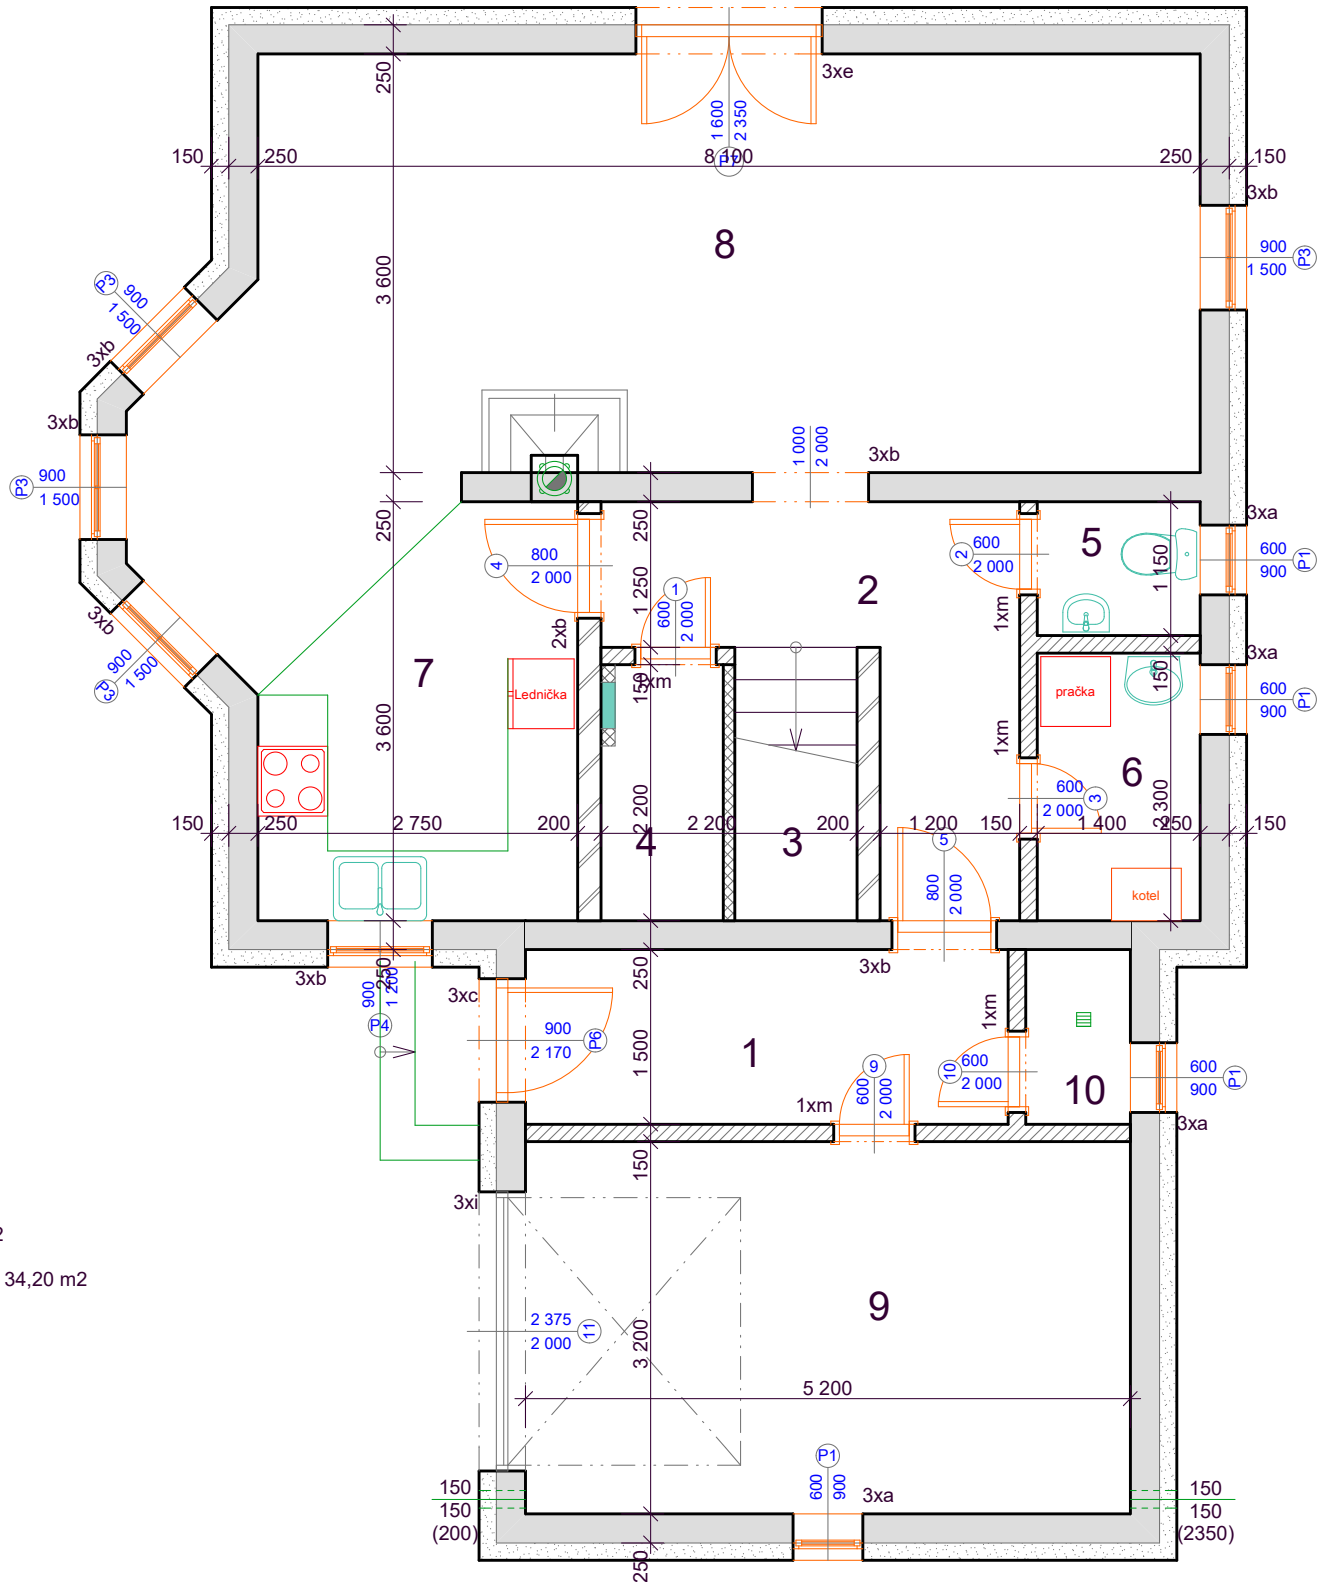

- 1 - Zádveř - 6,55 m²
- 2 - Chodba - 7,45 m²
- 3 - Schodiště - 2,50 m²
- 4 - Komora - 2,35 m²
- 5 - WC - 1,65 m²
- 6 - Domácí práce - 3,25 m²
- 7 - Kuchyně - 8,45 m²
- 8 - Obývací pokoj+jídelna - 34,20 m²
- 9 - Garáž - 17,00 m²
- 10 - Komora - 1,35 m²