


- LEGENDA:**
- základové plety a pilky
  - ztracené bednění zalité betonem
  - schéma rozvodů kanalizace
  - schéma rozvodů vody
  - schéma rozvodů elektro NN

**POZNÁMKA:**  
 Základová spára musí ležet na únosném terénu a v nezadržené hloubce (minimálně 1400mm pod původním terémem). Po odkrytí spáry a nejasnostech ruho přizval projektanta.

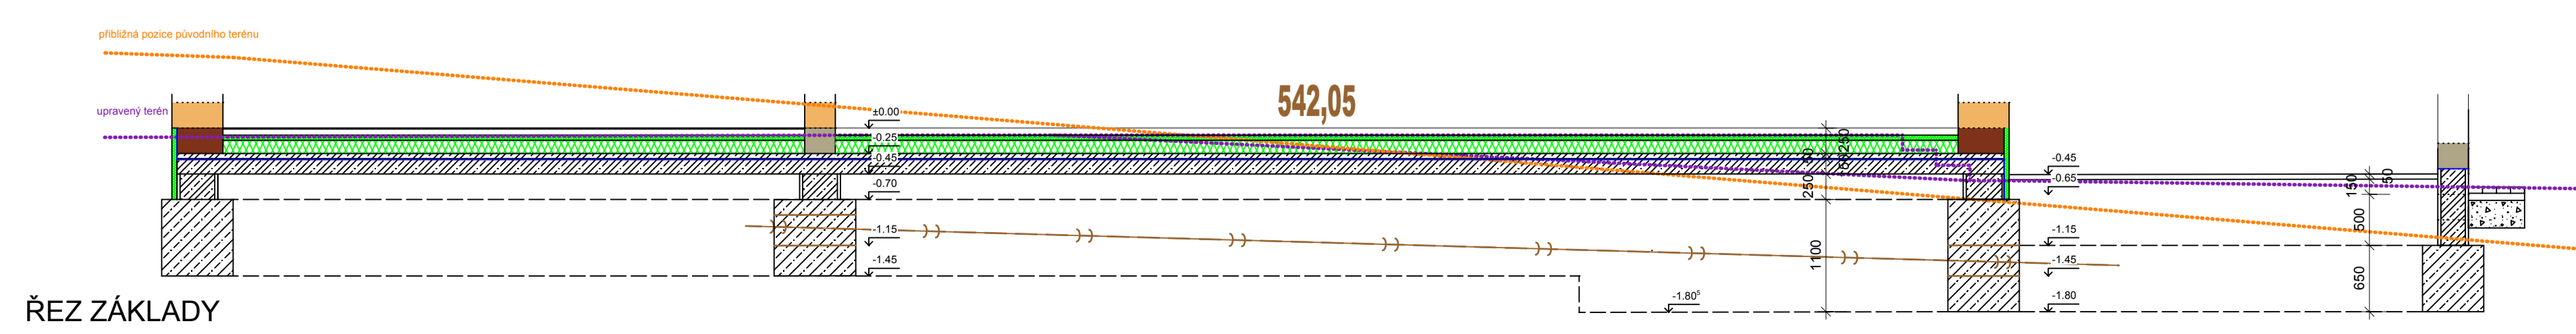

ŘEZ ZÁKLADY

**LIBOR CEJPEK**  
 ARCHITECT

Toto je projektová studie. Pro provedení stavby stavebník nebo realizční firma zajistí vypracování prováděcí dokumentace stavby.

**PARÉ**

1	2	3	4	5	6	7	8	9
10	11	12	13	14	15	16	17	18

**CEJPEK ARCH**  
 GENERÁLNÍ PROJEKTANT: Ing. arch. Petr Cejpek  
 Kouty 109, 675 08 Kouty  
 IČO: 05511470

tel: +420 607 980 031  
 email: info@cejpekarch.cz  
 www.cejpekarch.cz  
 FB: www.facebook.com/cejpekarch

Zhotovitel: <b>ETNA</b> PROJEKTY STAVBY Kouty 109, 675 08 Kouty u Třebíče Vedoucí projektant: Ing. Libor Cejpek Vypracoval: Ing. arch. Petr Cejpek	<p>Název akce: <b>Novostavba rodinného domu</b>  <b>Kříž, Seráková - Brzkov</b>          k.ú. Brzkov, parcel.č.: 20/0111</p>
Investor: <b>Jan Kříž, Hrdlovce 69, 589 01 Třetř</b> <b>Adéla Seráková, Měnovice 1516, 676 02 Moravské Budějovice</b> Projekt pro stavební ohlášení	A.1.2. Stavební konstrukční část <b>ZÁKLADY</b> měřítko: 1:50 čís. přílohy: 2.