

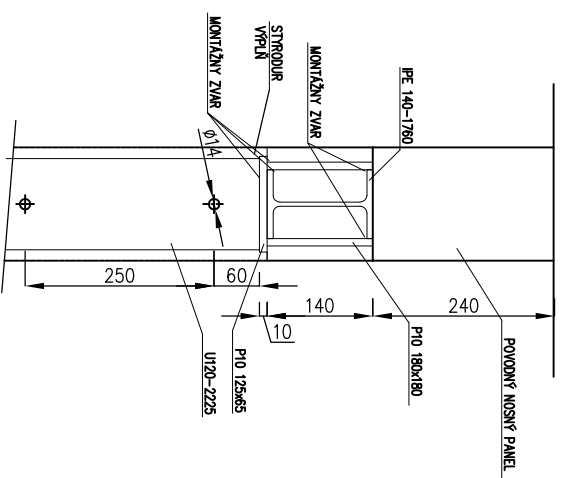


EXISTUJÚCI STAV
KUCHYŇA – OBÝVAČKA

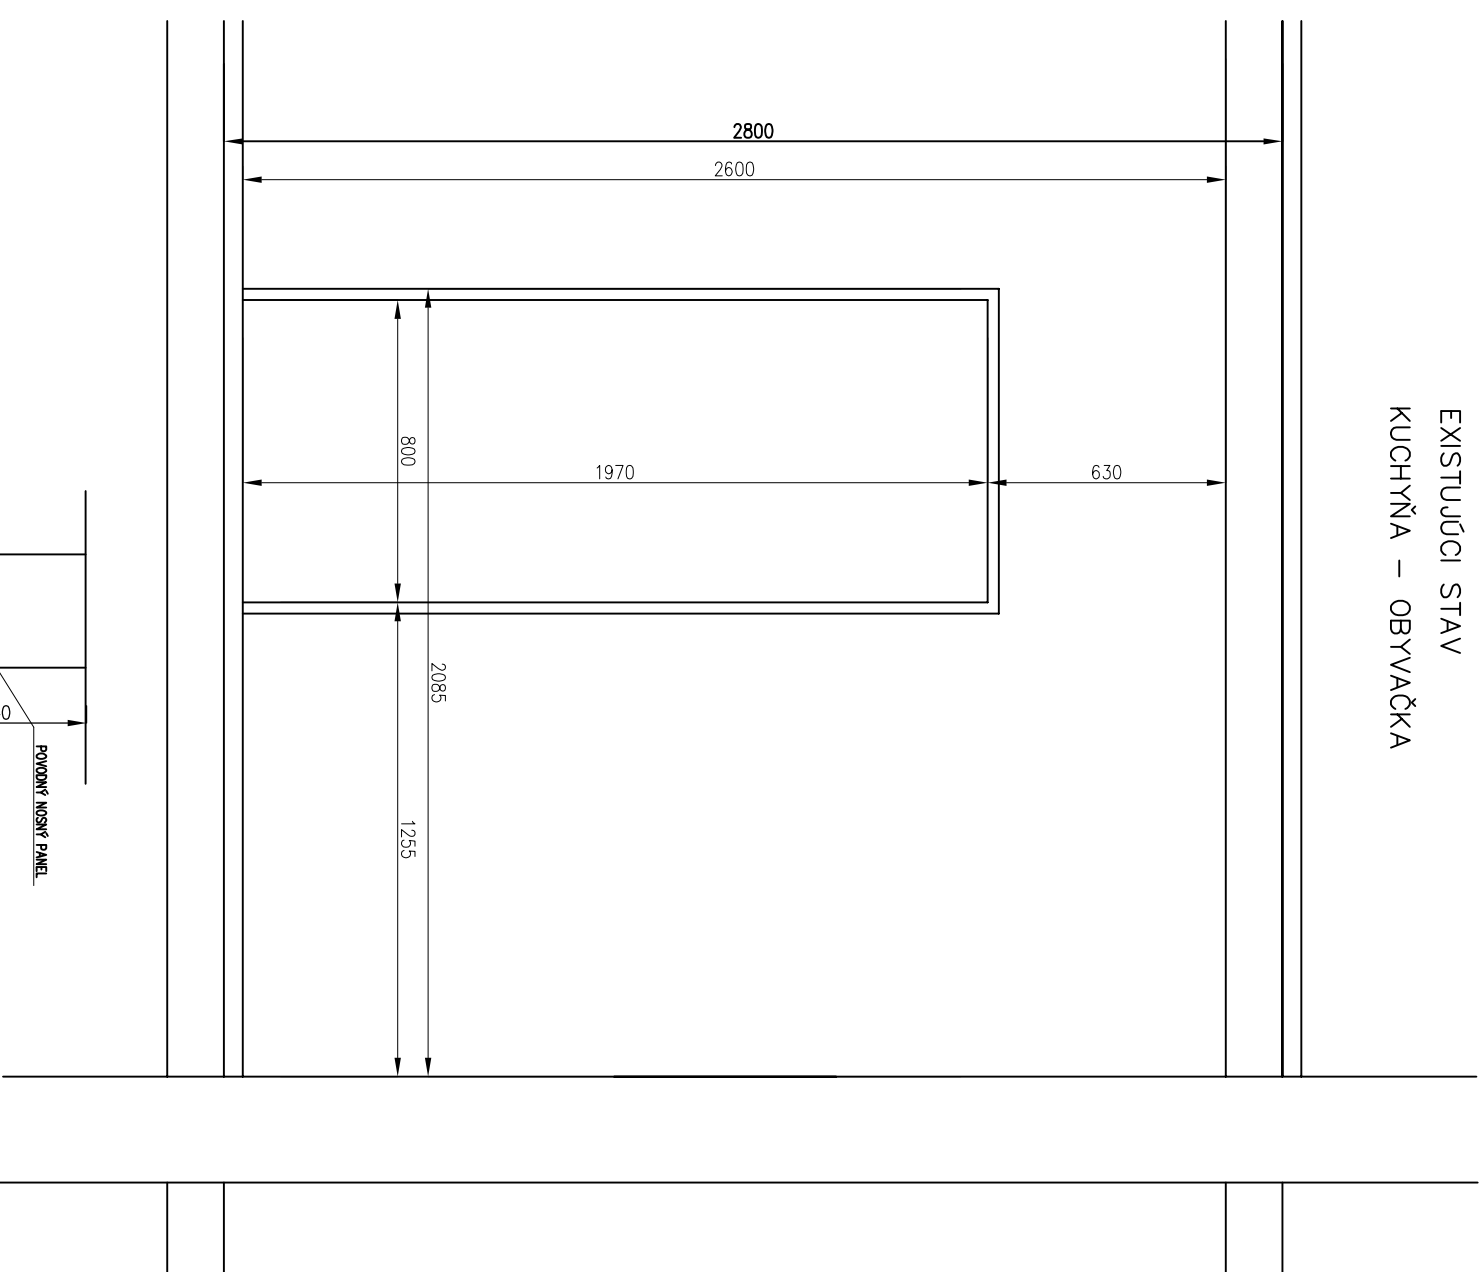

NAVROHOVANÝ STAV
KUCHYŇA – OBÝVAČKA

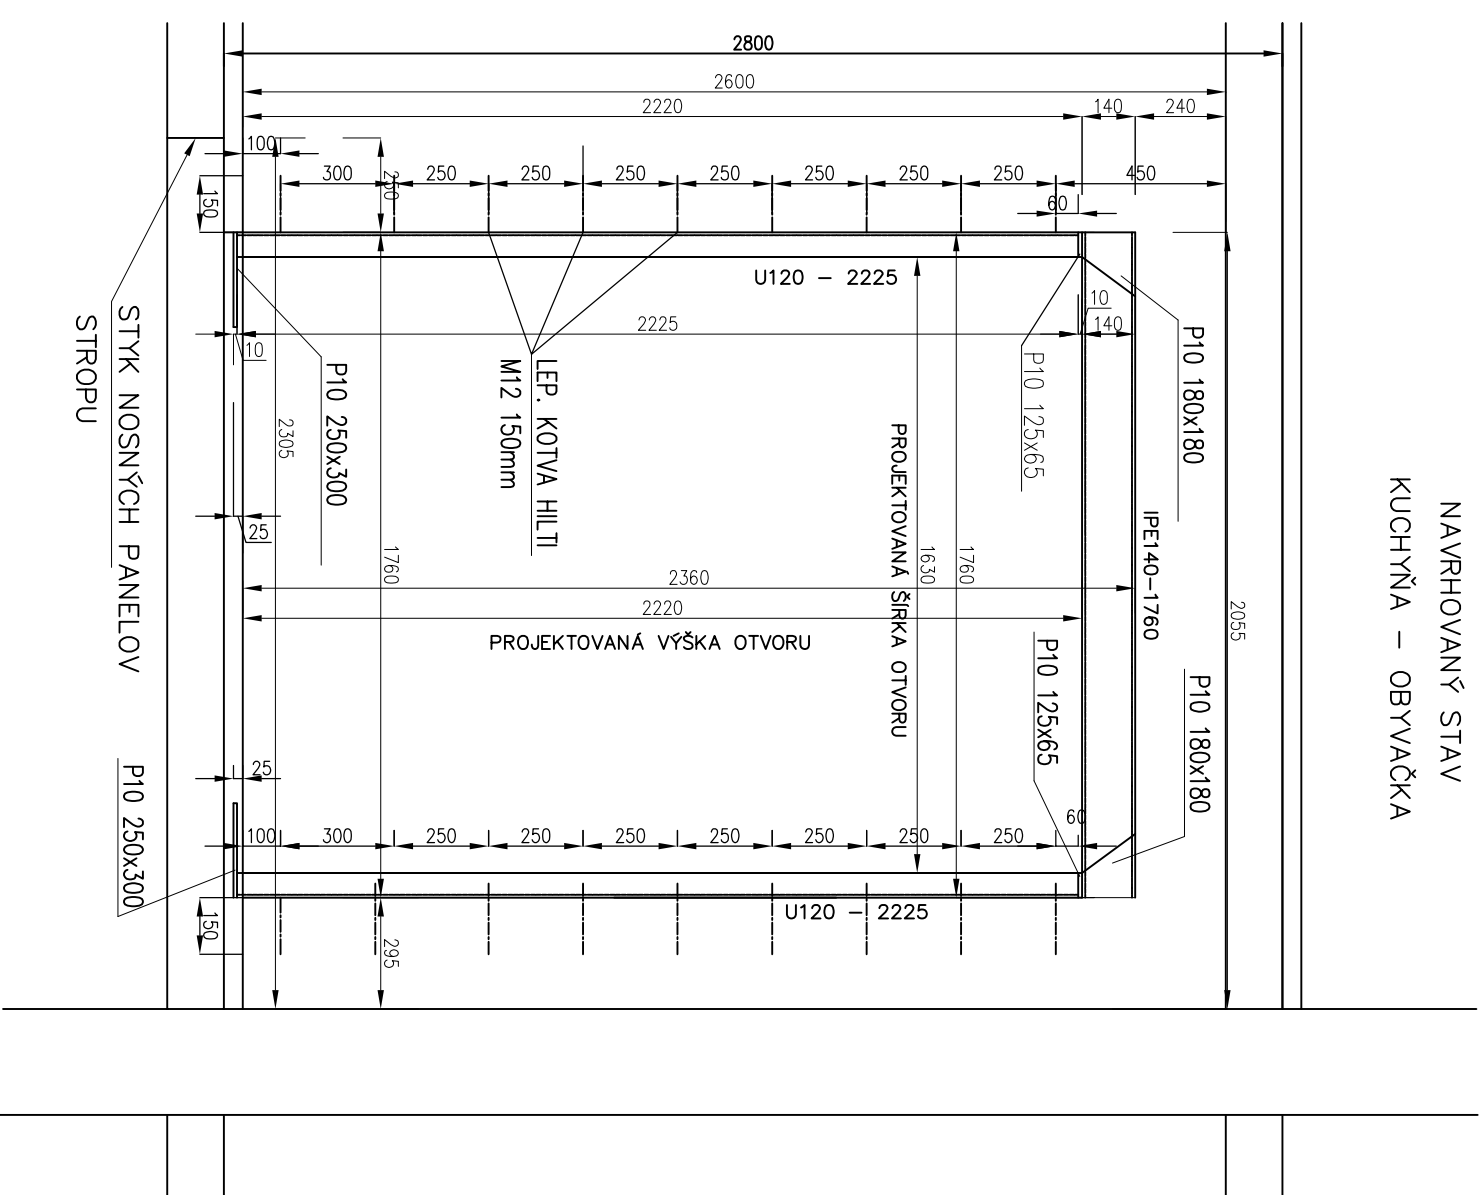

AUTOR		ING. MARTIN KUCHARIK	
ZODP. PROJEKTANT		ING. JOZEF REČKÝ	
INVESTOR		Pán Peter Gušťařík, Košícká 43/C, 821 08 Bratislava	
STAVBA		REKONŠTRUKCIA BYTLU Byť č. 38, Nezábudkova 14, Bratislava II	
ČASŤ		STATICKÝ POSUDOK	
DRUH VYKRESU		STAVEBNÁ ÚPRAVA č.02 –DETAIL	
AUTOR		mk4 s.r.o.	
ZODP. PROJEKTANT		statika, stavebné konštrukcie	
INVESTOR		J. Holého 11, 934 01 Levice	
STAVBA		10/2014	
FORMÁT		2A4	
MIERKA		1:50	
STUPEŇ		ODS	
Č. ZÁKAZKY			
VYHOTOVENIE		Č. VYKRESU ST 03	