



PŮDORYS - NOVÝ STAV
M1:100

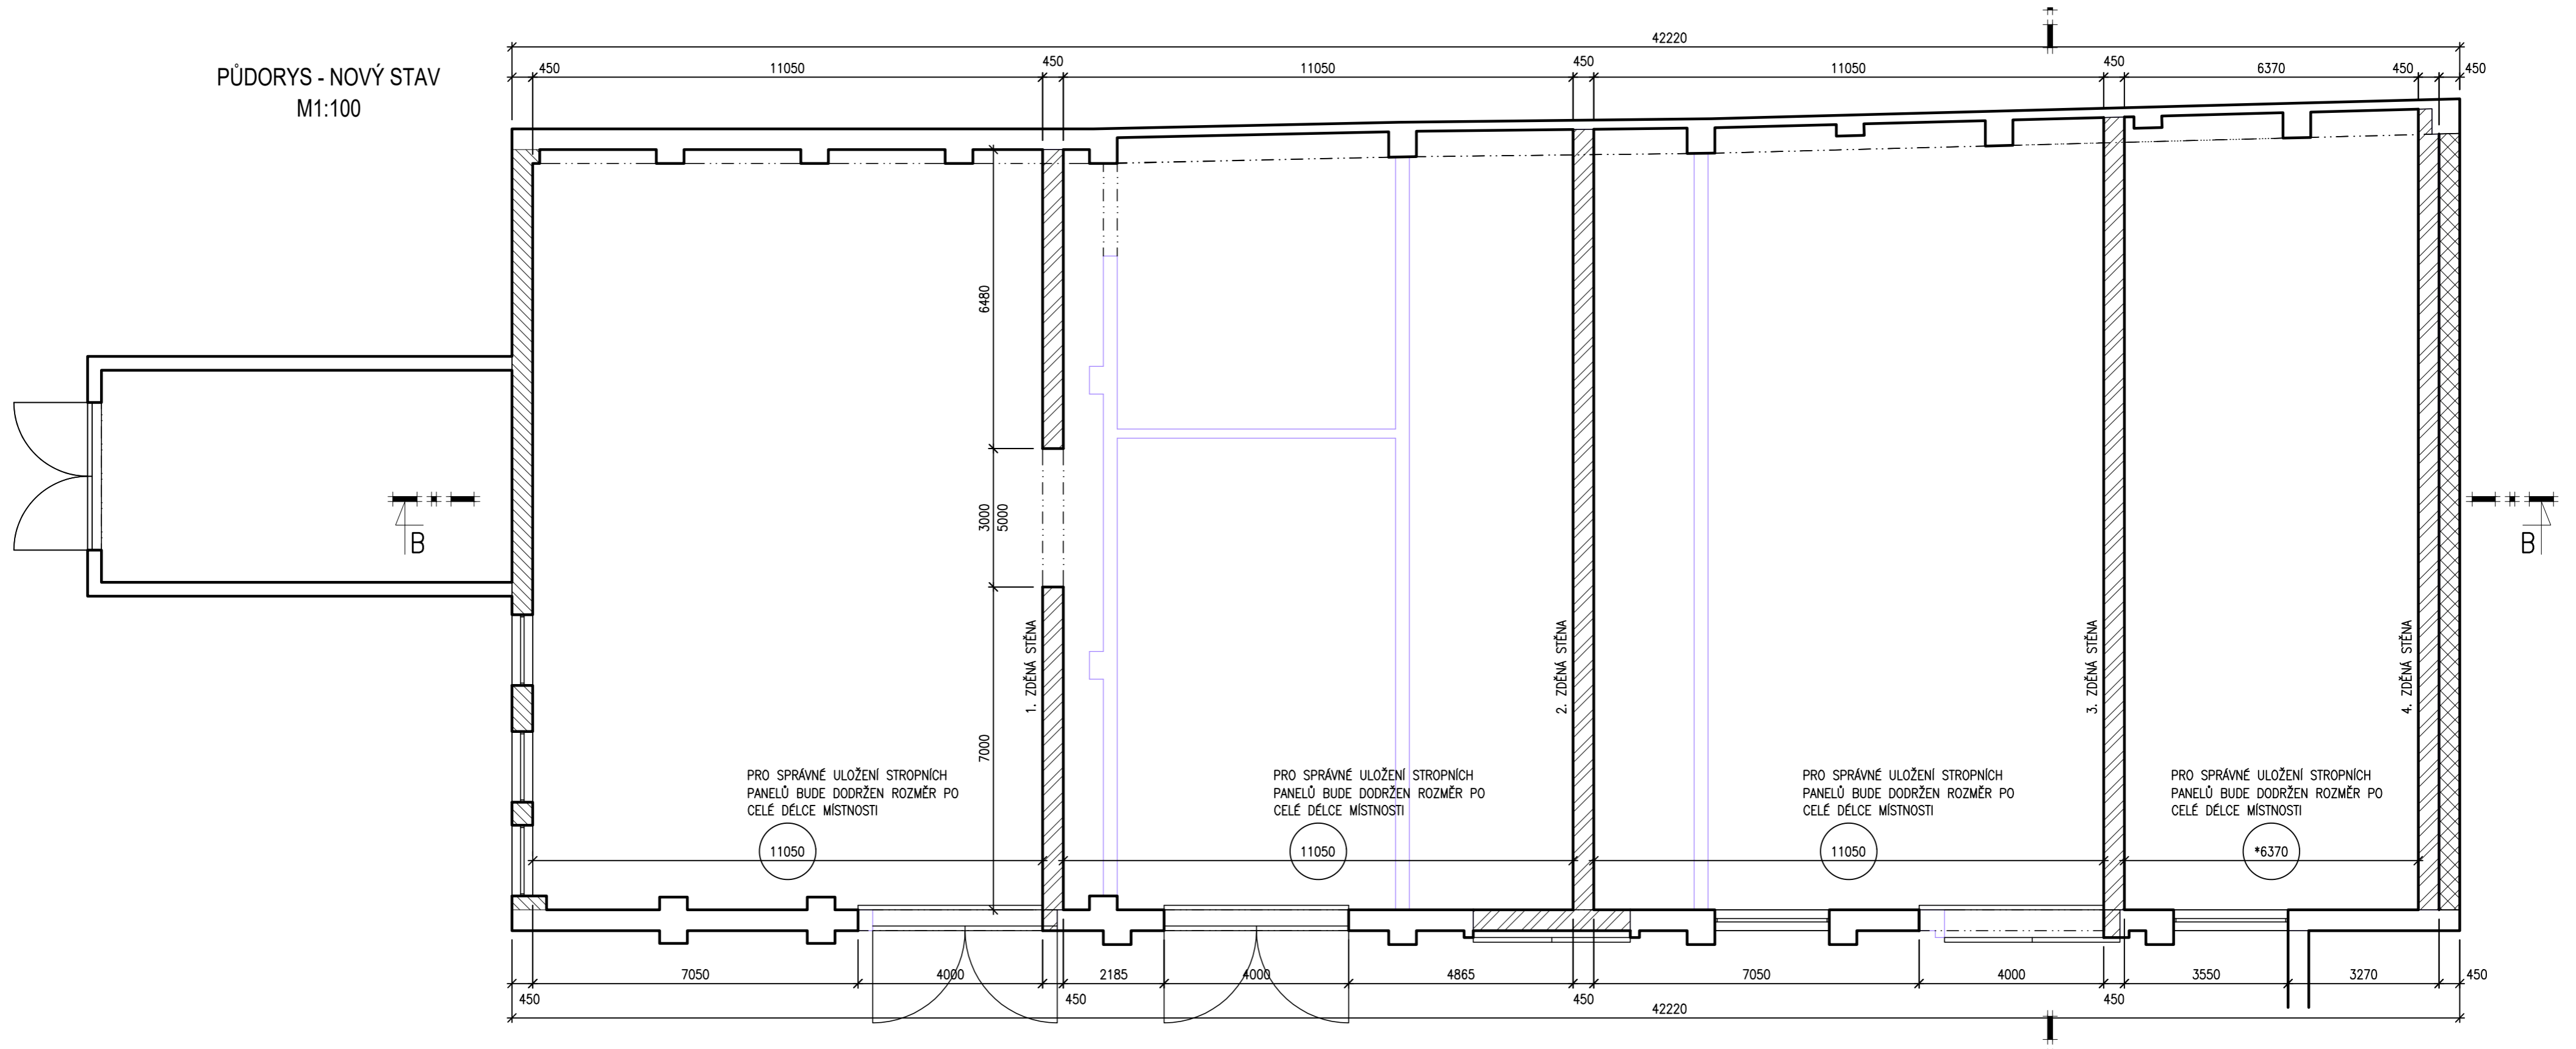


ŘEZ B-B - NOVÝ STAV
M1:100

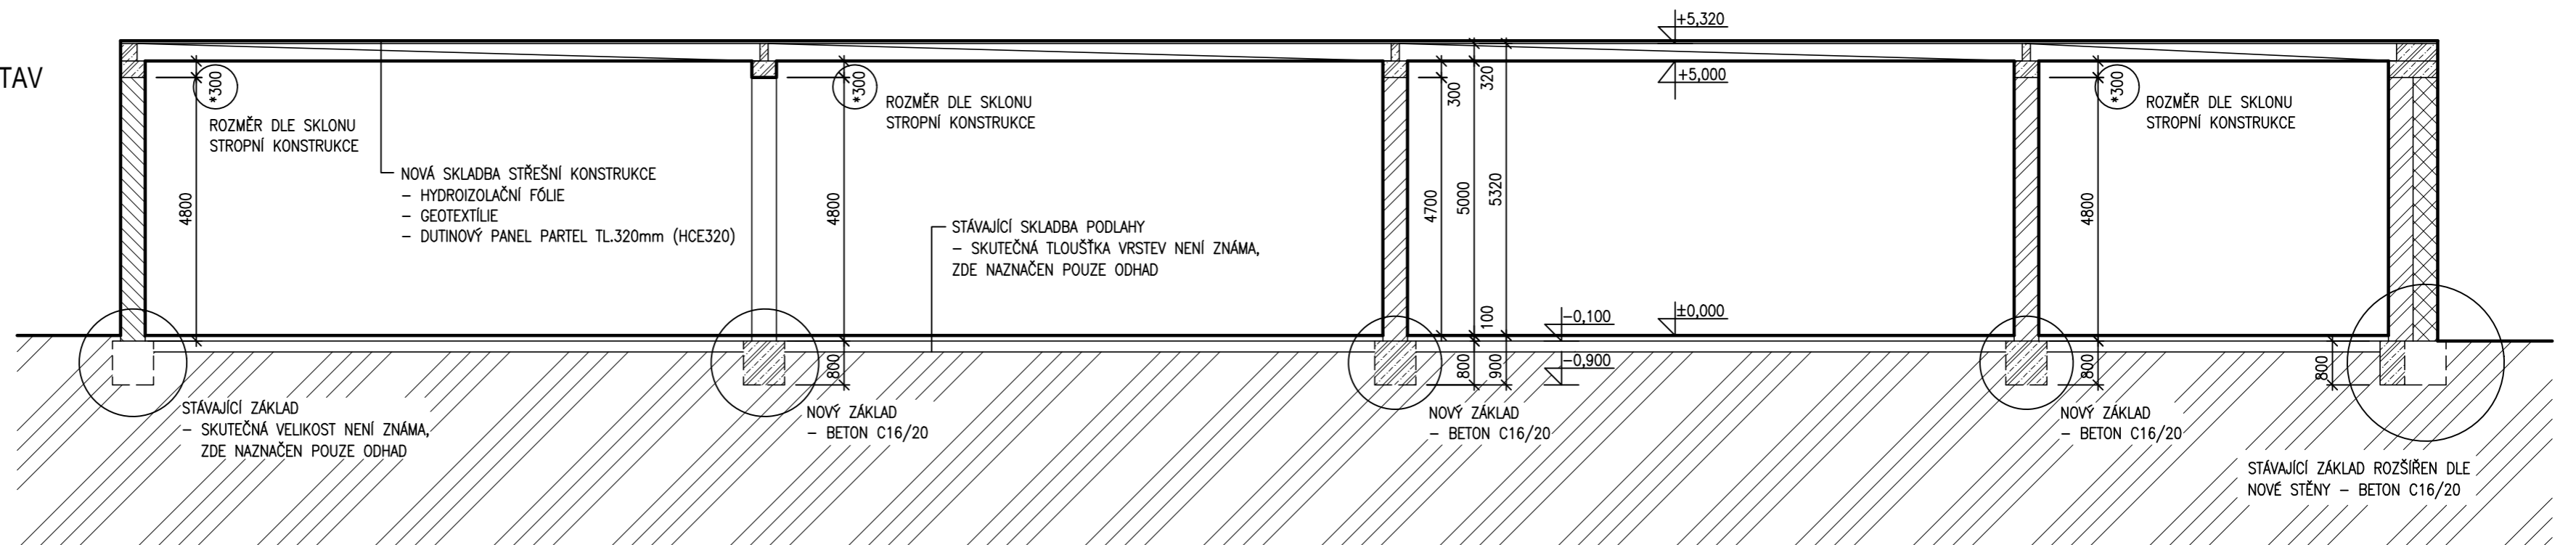

LEGENDA MATERIÁLŮ

	STÁVAJÍCÍ KONSTRUKCE PÓROBETONOVÉ PLNÉ TVÁRNICE
	STÁVAJÍCÍ KONSTRUKCE PÁLENÉ PLNÉ CIHLY
	NOVÉ KONSTRUKCE PÓROTHERM 45 P+D
	ŽELEZOBETON
	PŮVODNÍ KONSTRUKCE
	STÁVAJÍCÍ ZEMINA

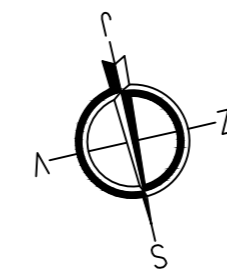

±0,000=216,250 m n.m. Bpv

ODPOVĚDNÝ PROJEKTANT	VÍT KOVÁŘÍK
VYPRACOVAL	TOMÁŠ DROBÍLEK
VÝKRESOVÝ SOUBOR	_výkresová dokumentace_nový stav_160610.dwg
OBJEDNATEL	AMZ Financial Group, s.r.o., Přívozní 1054/2, Praha 7
ZAKÁZKA	AMZ - OBJEKT 37, 38
pozemek parc. č. st. 525/21, k.ú. Brandýs nad Labem [609048]	
VÝKRES	PŮDORYS, ŘEZ B-B - NOVÝ STAV
ČÁST	D - VÝKRESOVÁ DOKUMENTACE
FORMÁT	ISO A2
DATUM	10.06.2016
ČÍSLO ZAKÁZKY	16021
STUPEŇ	DSPS
MĚŘITKO	1:100
VÝKRES ČÍS.	D.02

