oplocení Vojnice 111, 7783 46 Těšetice
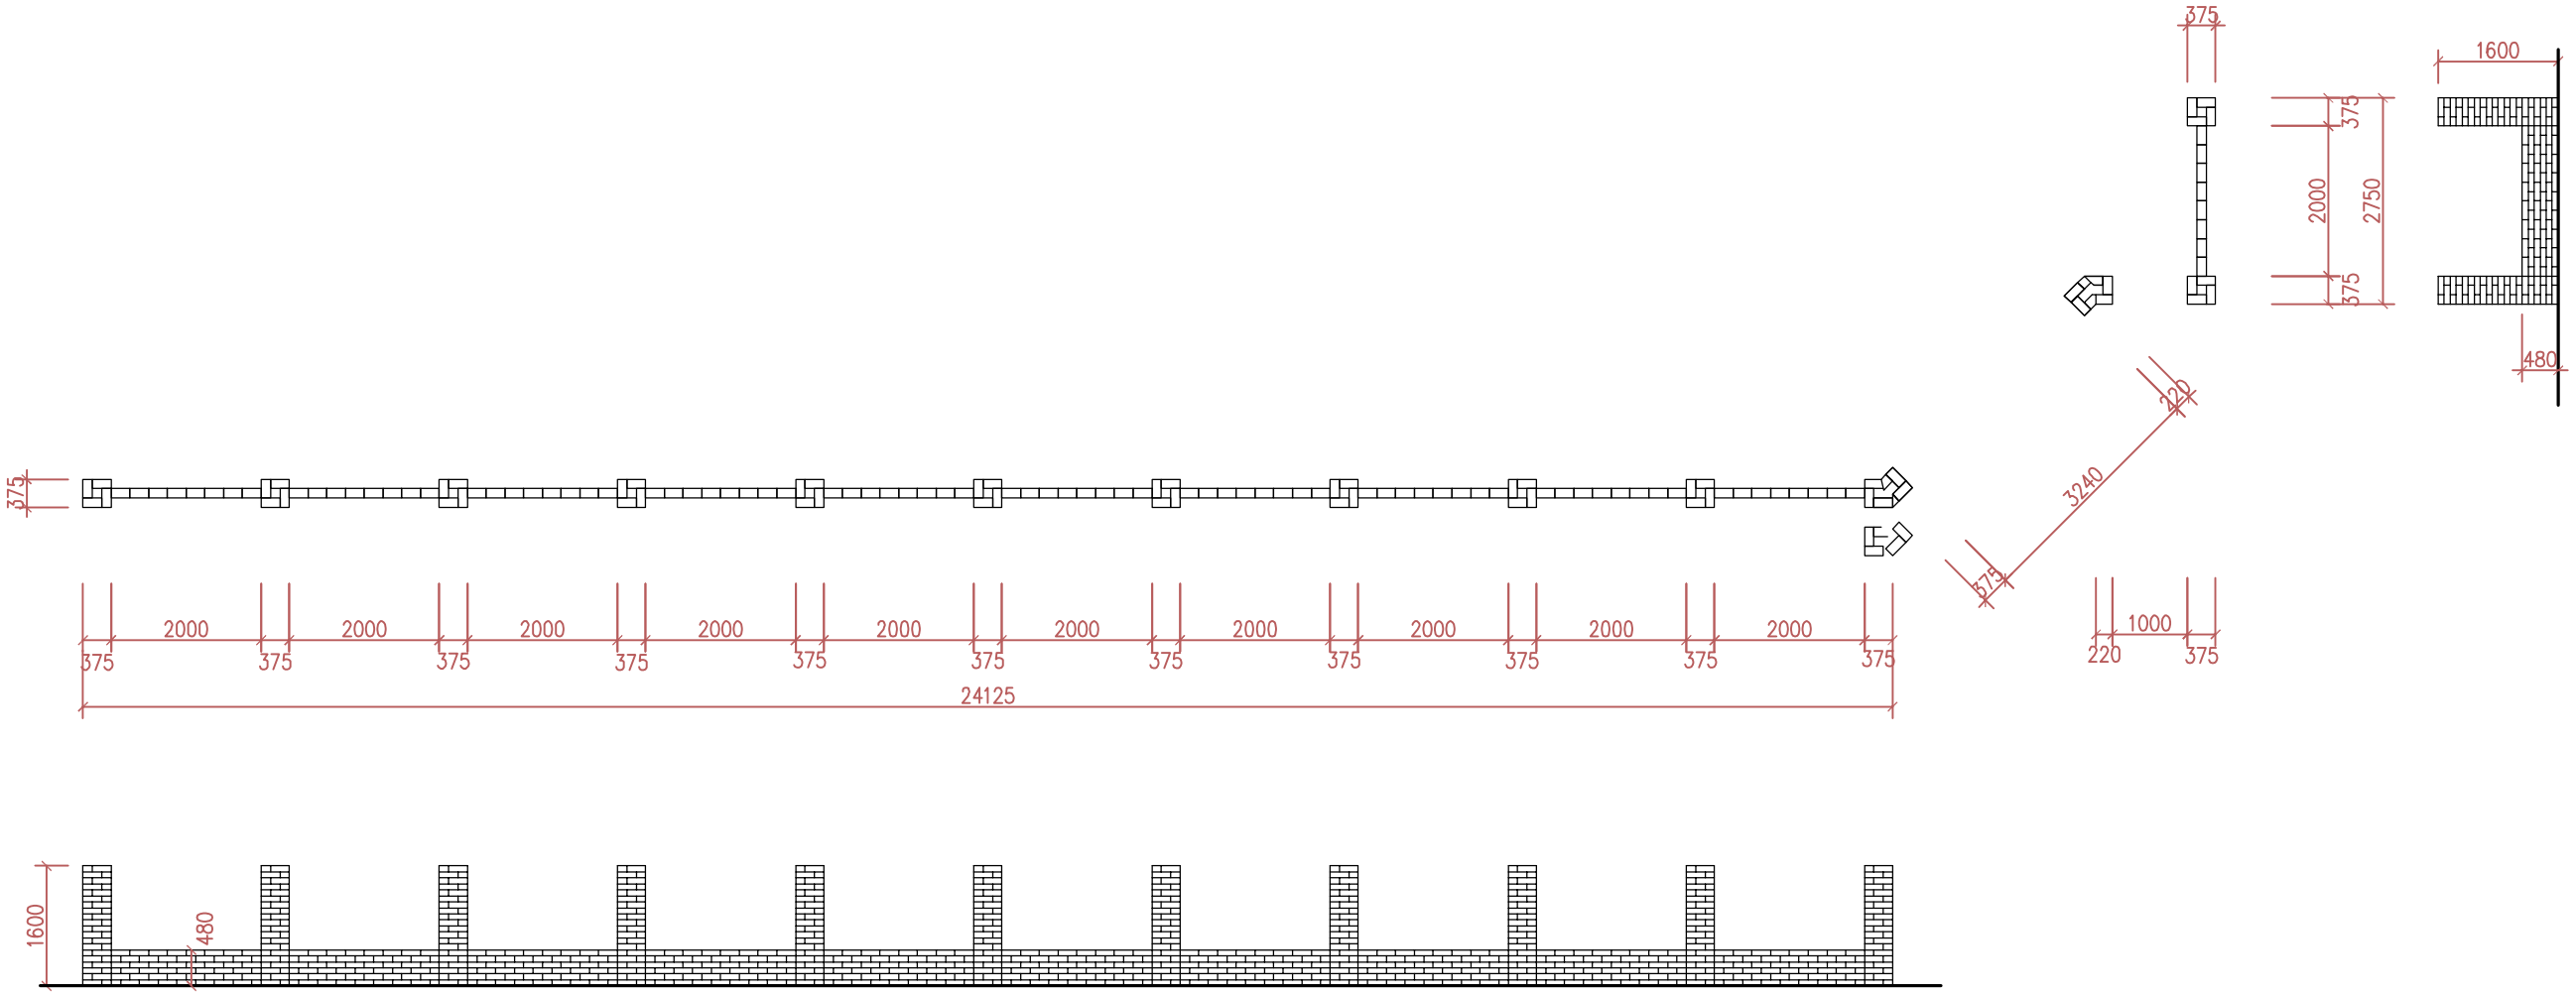
zdivo lícové BCL červenohnědé rumplované - 6 m3